PRZEKRÓJ A - A

SKALA 1:100

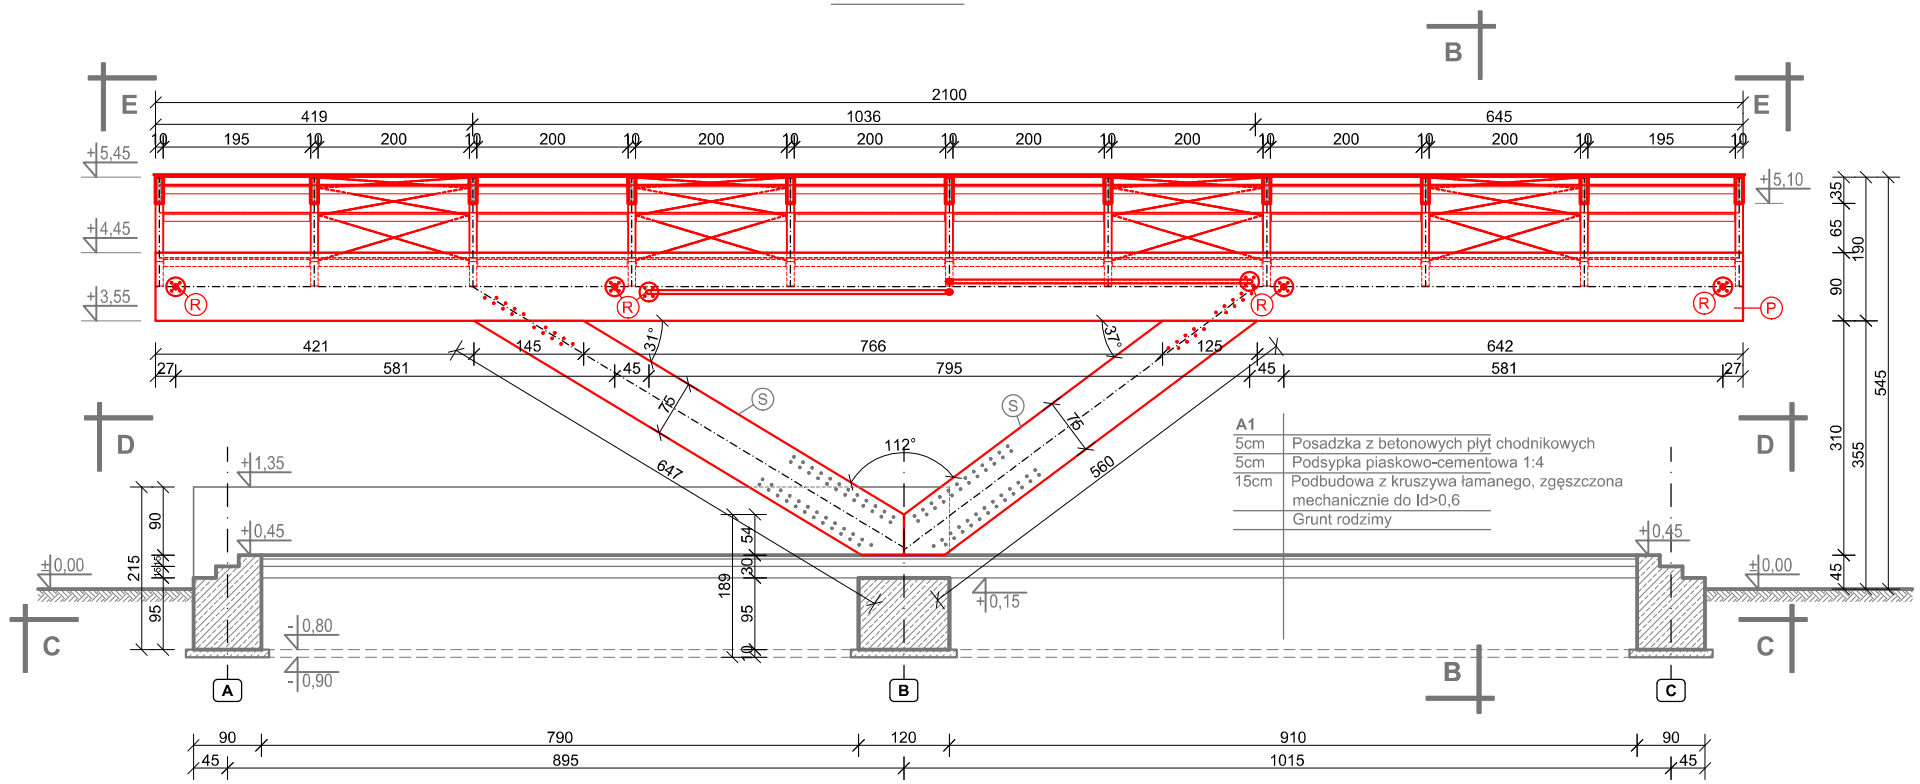

K:	Krokiew	GL32c
P:	Płatew	GL32c
S:	Słup	GL32c
Ł:	Łaty stalowe	St3S
R:	Rury między płatwiami:	S355
Śc:	Ściągi między krokwiami pręty	S355

KOLOREM CZERWONYM OZNACZONO ZAKRES PRAC II ETAPU

BETON:	C20/25 (B25), C7,5/10 (B10)
STAL:	AIIIN, A0
OTULINA:	5,0cm

UWAGI:

1. Wymiary bez miana podano w cm.
2. Rzędne podano w m.
3. ±0,00 = 33,80m npm.

Temat: Zadaszenie "mini muszli koncertowej"

Inwestor: Zakład Usług Komunalnych Szczecin ul. Ku Słońcu 125a

Tytuł rys.: Przekrój A-A

Adres inwestycji: Szczecin, pl. W. Pawłowskiego, działka 12 obr. 2076,

Branża: A+K

Data: 11.2012

"Abrys"
Pracownia Projektowa, Obsługa Inwestycji
70-780 Szczecin, ul. Lniana 29
tel.91/46 15 871, e-mail:abrys1@o2.pl

Projektował architektura: arch. mgr inż. Piotr Błażejewski upr. 144/sz/89 spec. architektoniczna do proj. bez ograniczeń

Sprawdził architektura: arch. mgr inż. Paweł Winiecki upr. 12/ZOIA/2003 spec. architektoniczna do proj. bez ograniczeń

Projektował konstrukcja: mgr inż. Stanisław Durda upr. ZAP/0124/POOK/10 spec. konstrukcyjno-budowlana do proj. bez ograniczeń

Sprawdził konstrukcja: mgr inż. Paweł Sawicki upr. ZAP/0007/POOK/11 spec. konstrukcyjnobudowlana do proj. bez ograniczeń

Skala: 1:100

Nr. rys: 6