
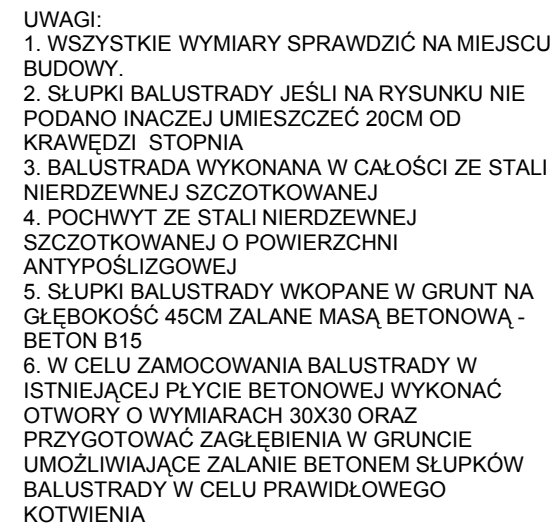


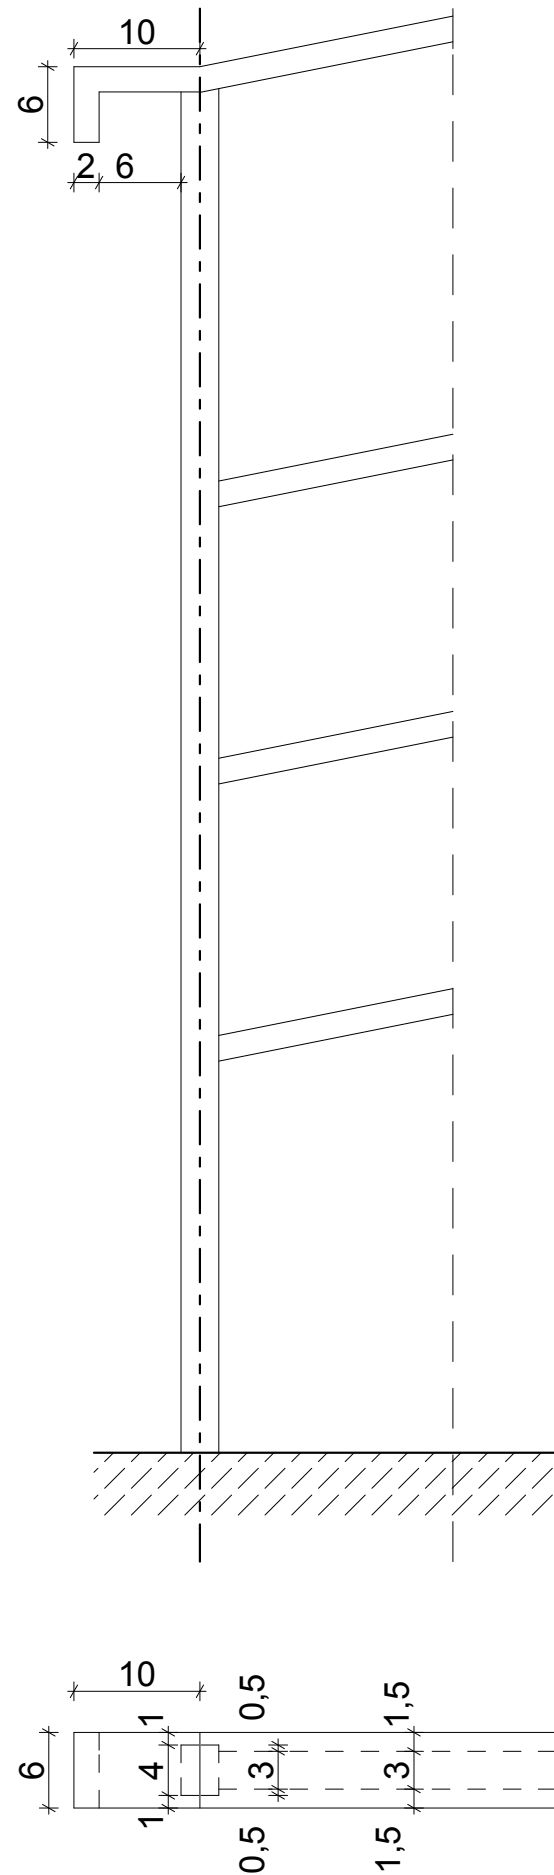

		PRACOWNIA ARCHITEKTURY I WIZUALIZACJI "Trzy Małe Dzwonki" mgr inż. Natalia Maćków ul. de Kasprowej 25, 71-031 Szczecin, Polska tel./fax: +4861076712; e-mail: nmaczkow@gmail.pl	
INWESTOR			
		GMINA MIASTO SZCZECIN ZARZĄD I URZĘD MARYNARSTWA ul. Ku Słońcu 125 A 71-020 Szczecin	
INWESTYCJA			
BUDOWA PARKU IM. NADRATOWSKIEGO W SZCZECINIE			
ADRES INWESTYCJI			
Szczecin, ul. J. Małczewskiego, ul. J.Ch. Paska etap: 507 do 2150; 2151 do 2160; 2161 do 2167			
NAZWA I STADIUM RYSUNKU			
SKALA		BRANŻA	
1:5		A+Z	
SCHODY DETAL BALUSTYDRY			
DATA		NR RYS.	
XII.2012		6.2	
PROJEKTANT			
mgr inż. Magdalena Szoka - Opłotny upr. bud. 102P/00A/2006			
PROJEKTANT			
mgr inż. arch. kandydat Natalia Maćków			
OPRACOWUJĄCY			
mgr inż. arch. Kinga Spiczko			
mgr inż. arch. Marcin Stefan			