


SCHEMAT ZASILANIA ISTN. OŚWIETLENIA PARKU IM. STANISŁAWA NADRATOWSKIEGO

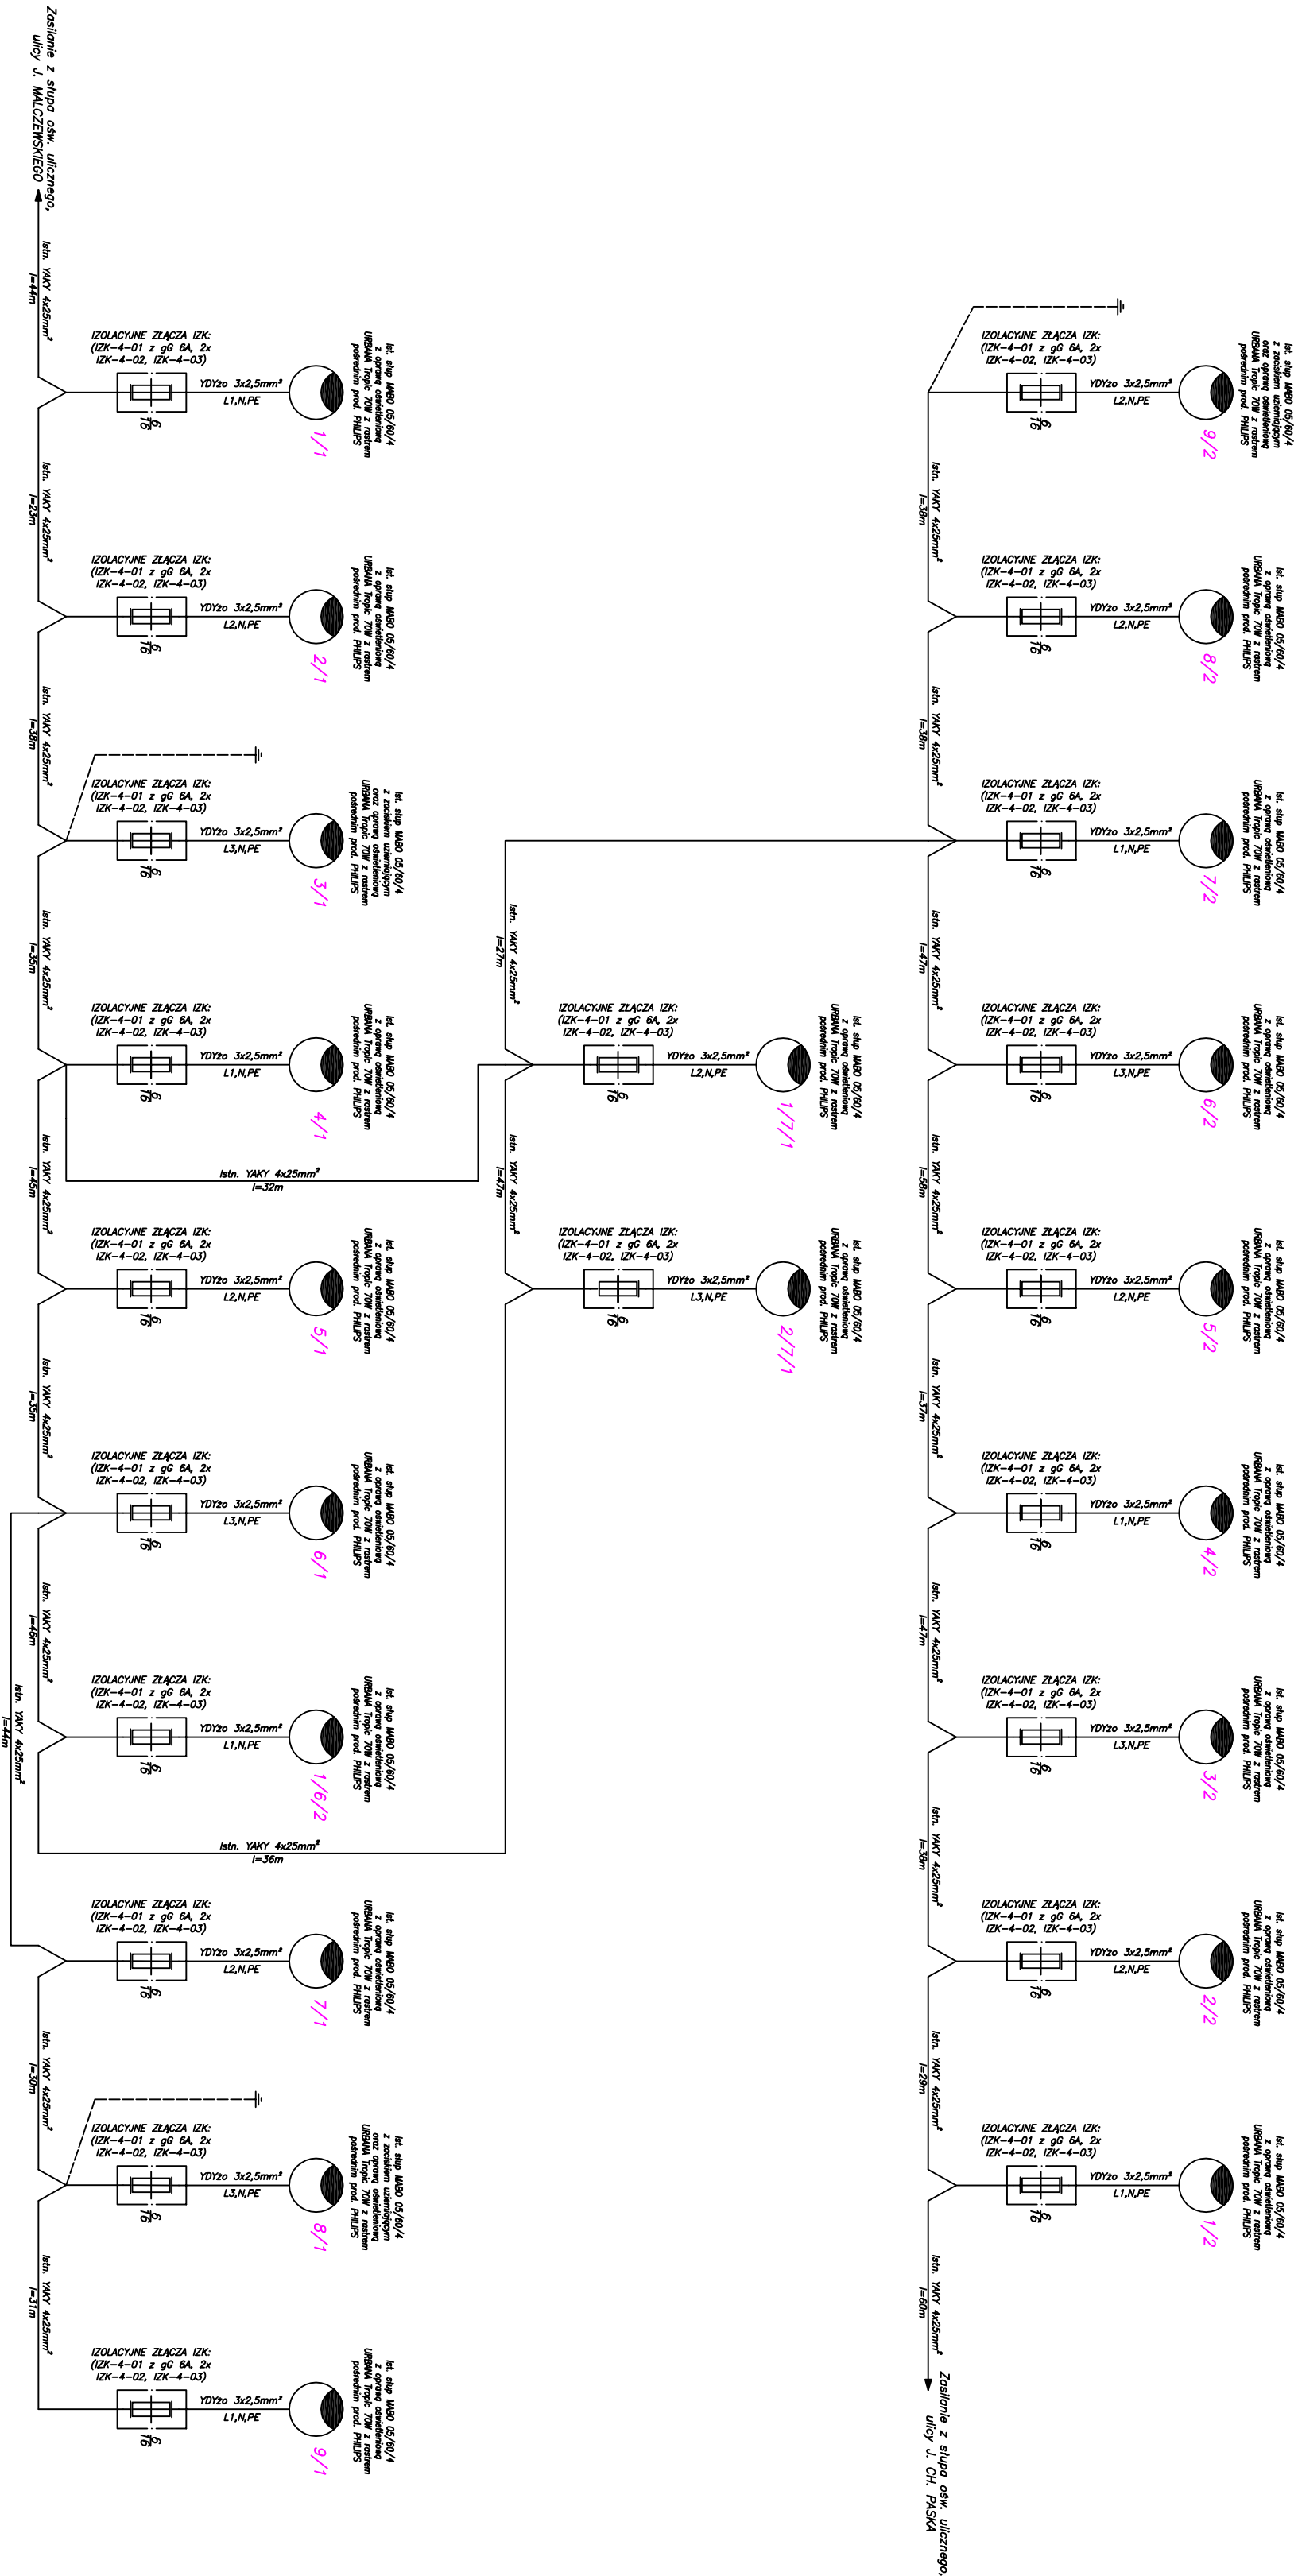

LEGENDA:

—

Istn. słup MABO 05/60/4 z oprawą oświetleniową URBANA Tropic 70W z rosnem pośrednim prod. PHILIPS.

—

Istniejąca linia kablowa zos. słup ośw. lub istn. przewód zasilający oprawę słupa ośw.

OZNACZENIA:

Pz

—

Moc zainstalowana tablicy.

k

—

Współczynnik jednoczesności mocy pobieranej przez tablice.

P_{ośw.}

—

Moc obliczona tablicy.

P_{zł}

—

Moc zainstalowana poszczególnych obwodów.

1/2

Oznaczenie słupa (numer słupa).

l

l=30m

Typ kabla istniejącego zasilający słup ośw.

l

l=30m

Długość kabla między dwoma kolejnymi słupami z uwzględnieniem zapasów.

"Trzy Małe Drzewka" mgr inż. Natalia Maczków ul. M. Kopernickiego 25, 71-151 Szczecin, Polska tel./fax.: +4891 4892812, mobil.: +48602 317652, e-mail: nmaczkow@post.pl	PRACOWNIA ARCHITEKTURY KRAJOWEJ
	INWESTOR
GINIA MIASTO SZCZECIN ZAKŁAD USŁUG KOMUNALNYCH ul. Ku Słońcu 125 A 71-420 Szczecin	INWESTYCJA
PRZEBUDOWA PARKU IM. ST. NADRATOWSKIEGO W SZCZECINIE	
ADRES INWESTYCJI	Szczecin, ul. J. Malczewskiego, ul. J.Ch. Paska
NAZWA I STADIUM RYSUNKU	obrob. 1017 dz. 21730; 21731; 21145; 21150; 21161; 291
SKALA	BRANŻA
E	
SCHEMAT ZASILANIA ISTN. OŚW. PARKU IM. ST. NADRATOWSKIEGO	
DATA	NR RYS.
XII.2012	3
PROJEKTANT	
mgr inż. Piotr Kędziora	
upr. bud. nr ZN/0199/PN/OE/08	
SPRAWDZAJĄCY	
mgr inż. Remigiusz Końca	
upr. proj. WK/P0408/P/OE/11	
OPRACOWUJĄCY	
mgr inż. Łukasz Siaby	