


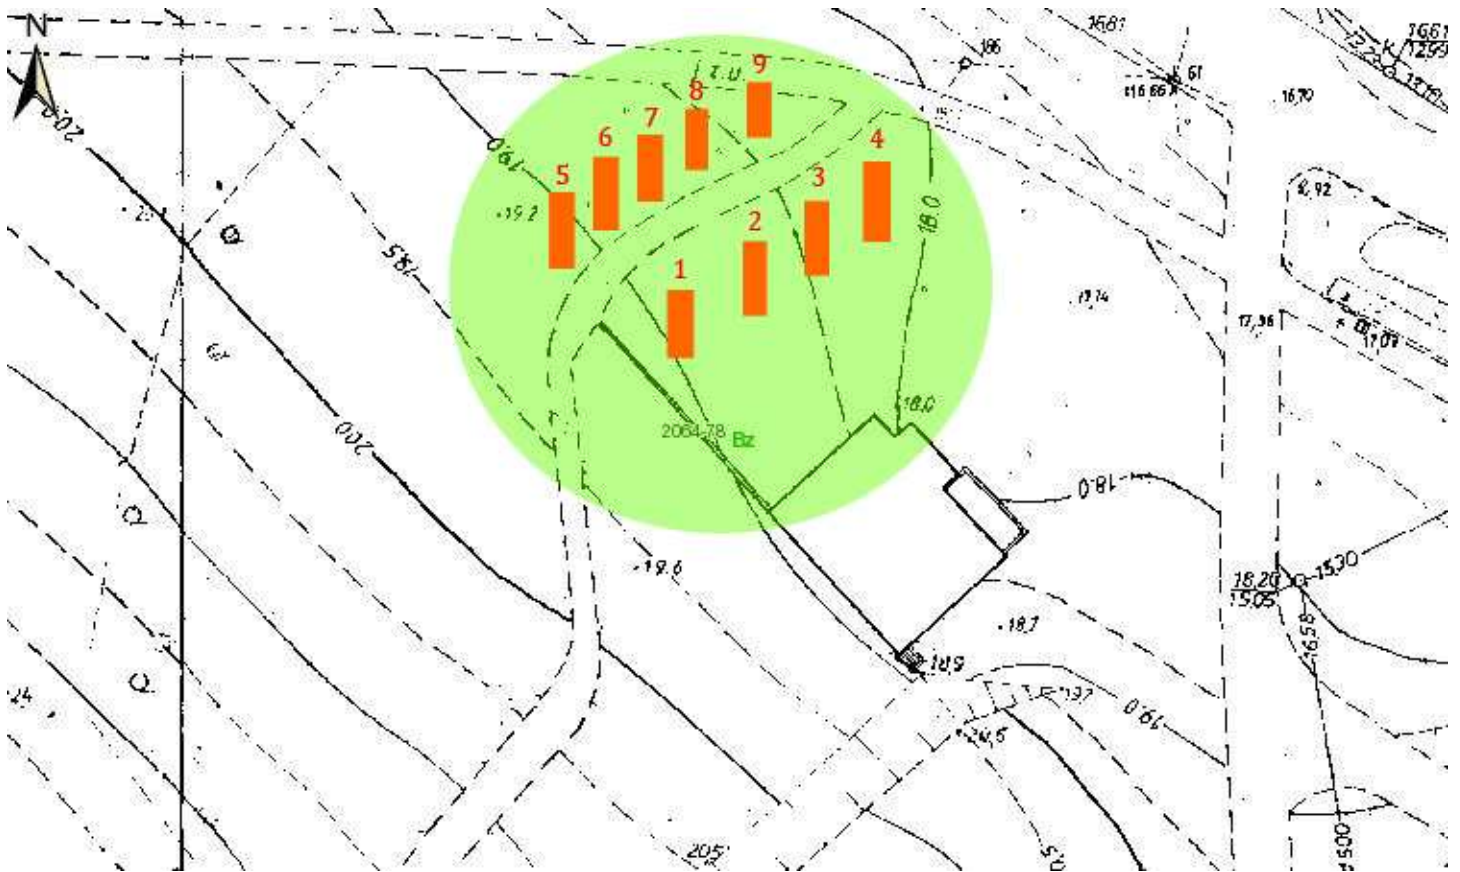

Zagospodarowanie terenu w Parku Arkońskim (ul. Kochanowskiego),

Skala 1:500, działka 78, obręb 2064

Projektowana siłownia

Nazwy urządzeń :

1. Wyciskanie siedząc
2. Wahadło
3. Biegacz
4. Prasa nożna
5. Orbitrek
6. Masażysta
7. Koła Tai Chi
8. Steper i Twister
9. Rower i Jeździec