


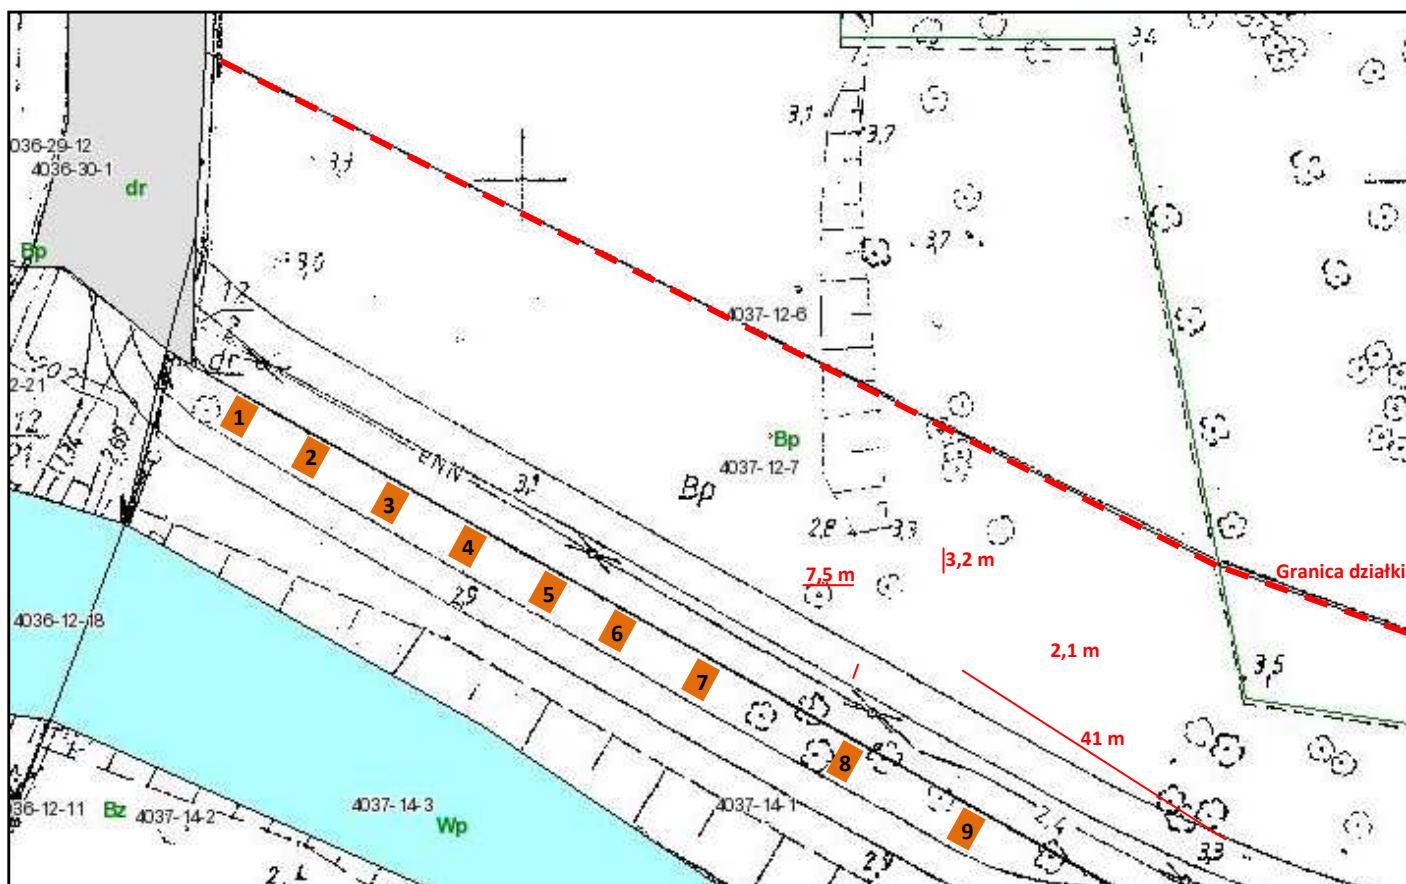

Zagospodarowanie terenu przy ul. Weteranów (Osiedle Dąbie) w Szczecinie, Skala 1:500

Działka 14/1, obręb 4037

Projektowana siłownia

Nazwy urządzeń :

1. Wyciskanie siedząc
2. Wahadło
3. Biegacz
4. Prasa nożna
5. Orbitrek
6. Masażysta
7. Koła Tai Chi
8. Steper i Twister
9. Rower i Jeździec