


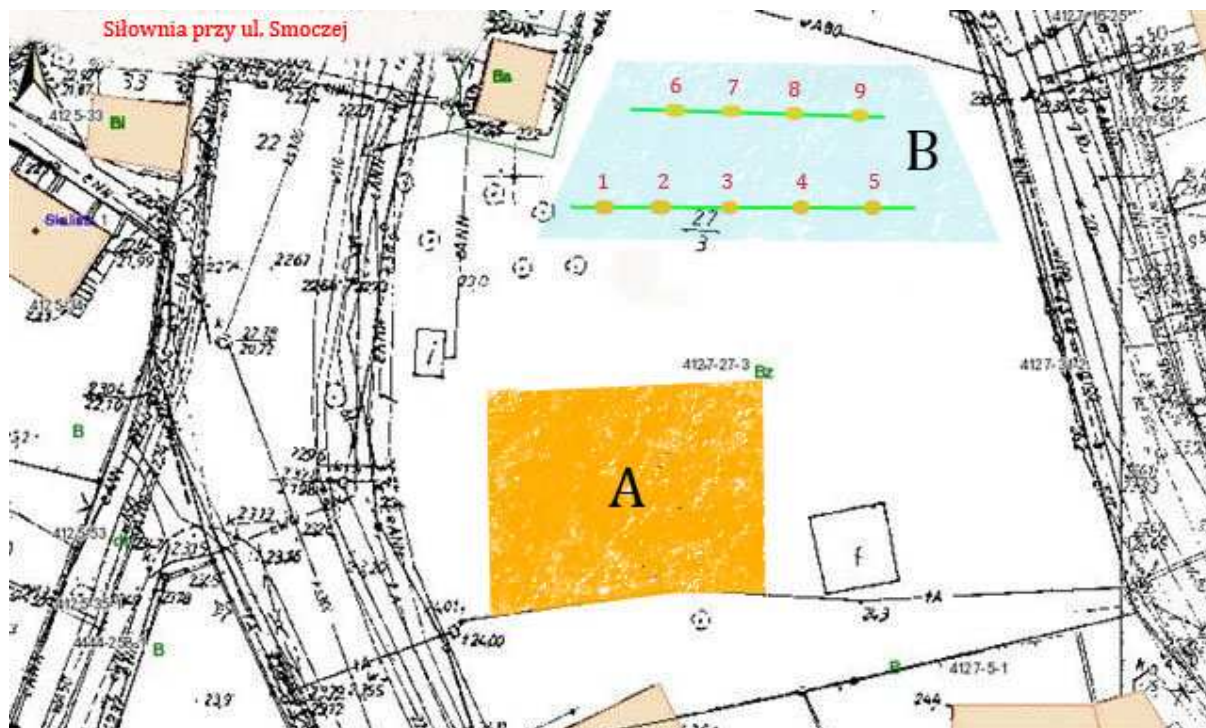

Zagospodarowanie terenu przy ul. Smoczej w Szczecinie Podjuchach, skala 1:500

Działka 27/3, obręb 4127

A- Istniejący plac zabaw

B - Projektowana siłownia

Nazwy urządzeń :

1. Wyciskanie siedząc
2. Wahadło
3. Biegacz
4. Prasa nożna
5. Orbitrek
6. Masażysta
7. Koła Tai Chi
8. Steper i Twister
9. Rower i Jeździec