


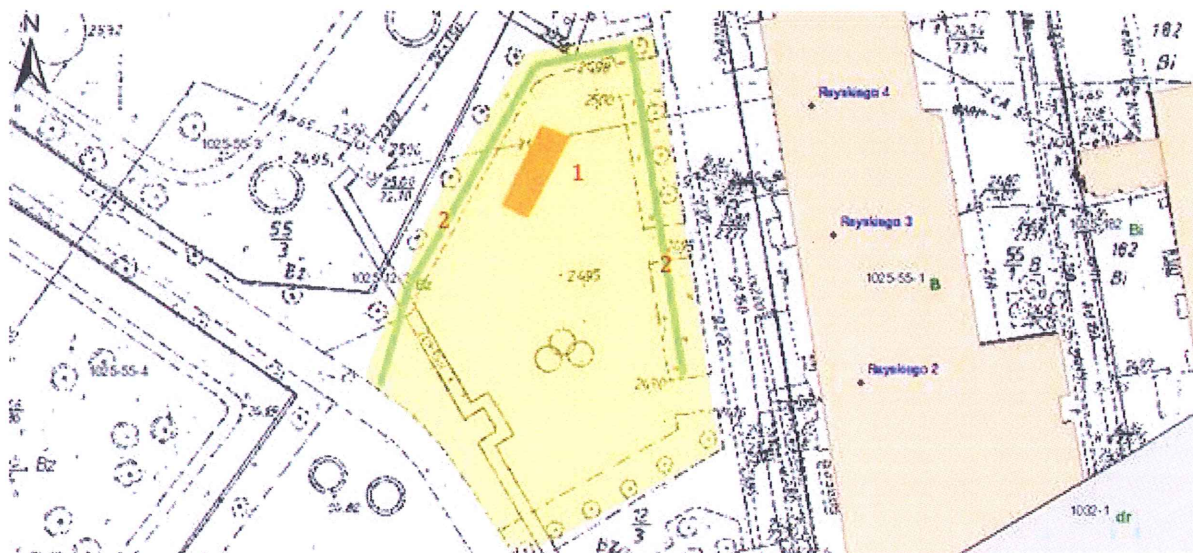

Zagospodarowanie terenu przy ul. Rayskiego/Podhalańskiej w Szczecinie, skala 1:500

Działka 12/3, obręb 1025

Modernizacja placu zabaw

Nazwy urządzeń :

1. Urządzenie zabawowe typu „Poligon”