


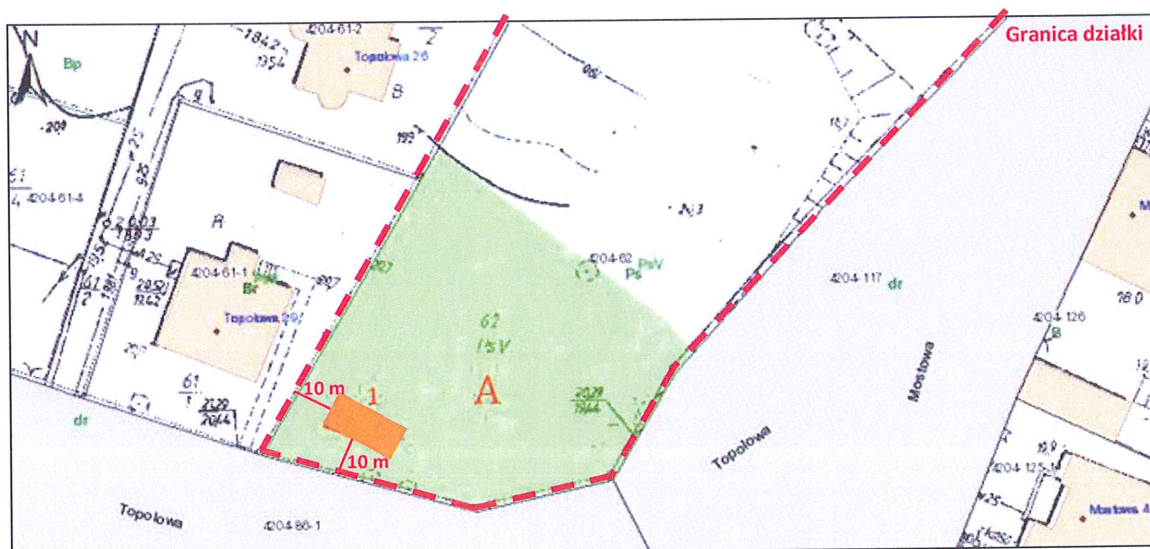

Zagospodarowanie terenu przy ul. Topolowej w Szczecinie, skala 1:500

Działka 62, obręb 4204

Modernizacja placu zabaw (A)

Nazwy urządzeń :

1. Urządzenie zabawowe typu „Warownia”