


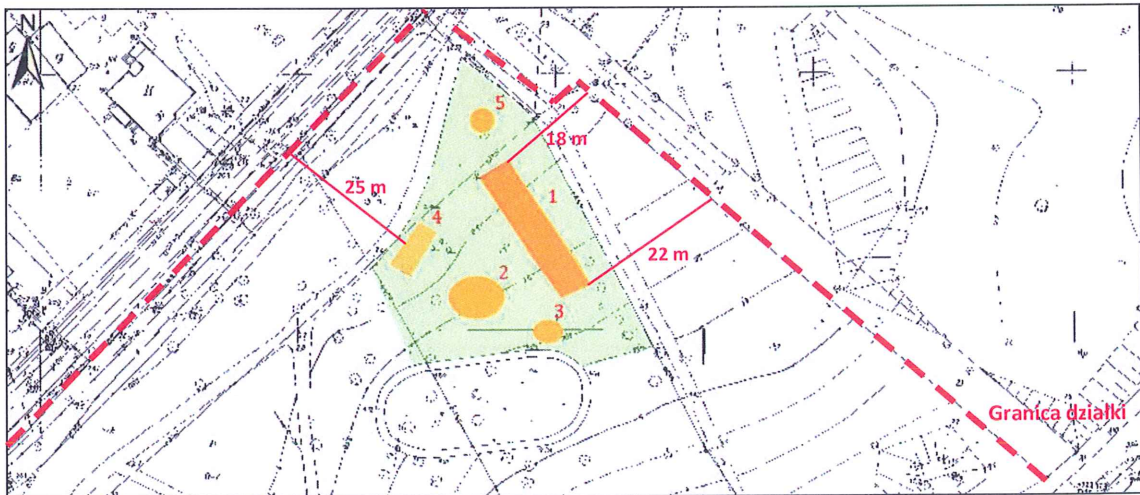


Zagospodarowanie terenu w Parku Wszystkich Dzieci w Szczecinie, skala 1:1000

Działka 21, obręb 4135

Projektowany plac zabaw

Nazwy urządzeń :

1. Zjazd linowy
2. Urządzenie zabawowe typu „Warownia”
3. Karuzela z kierownicą
4. Huśtawka podwójna z gniazdem
5. Huśtawka wagowa

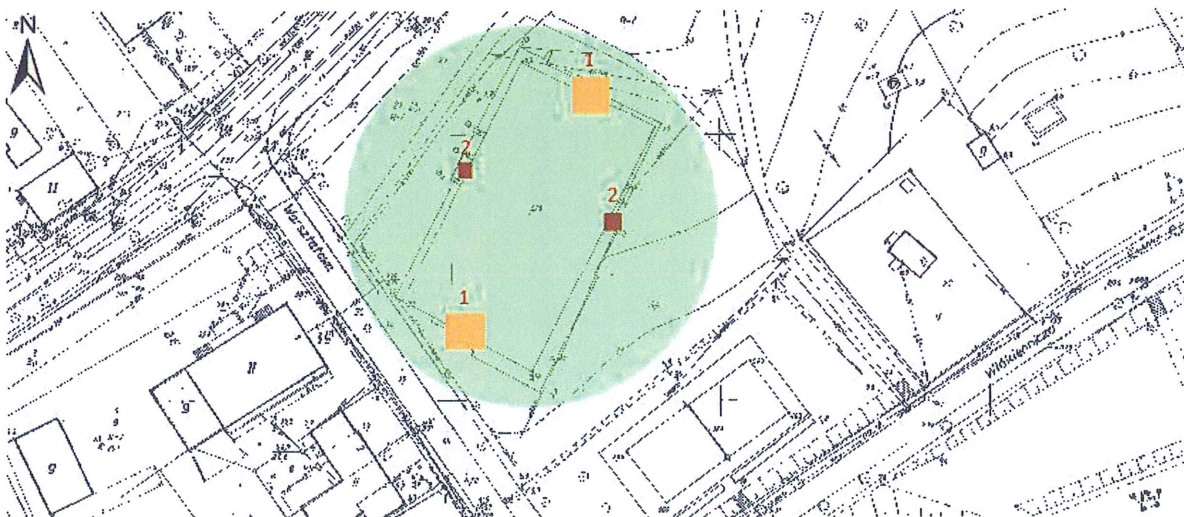

Zagospodarowanie terenu w Parku Wszystkich Dzieci w Szczecinie, skala 1:1000

Działka 21, obręb 4135

Istniejące boisko sportowe

Nazwy urządzeń :

1. Bramki do piłki ręcznej (szt. 2)
2. Tablica z koszem do koszykówki (szt. 2)