


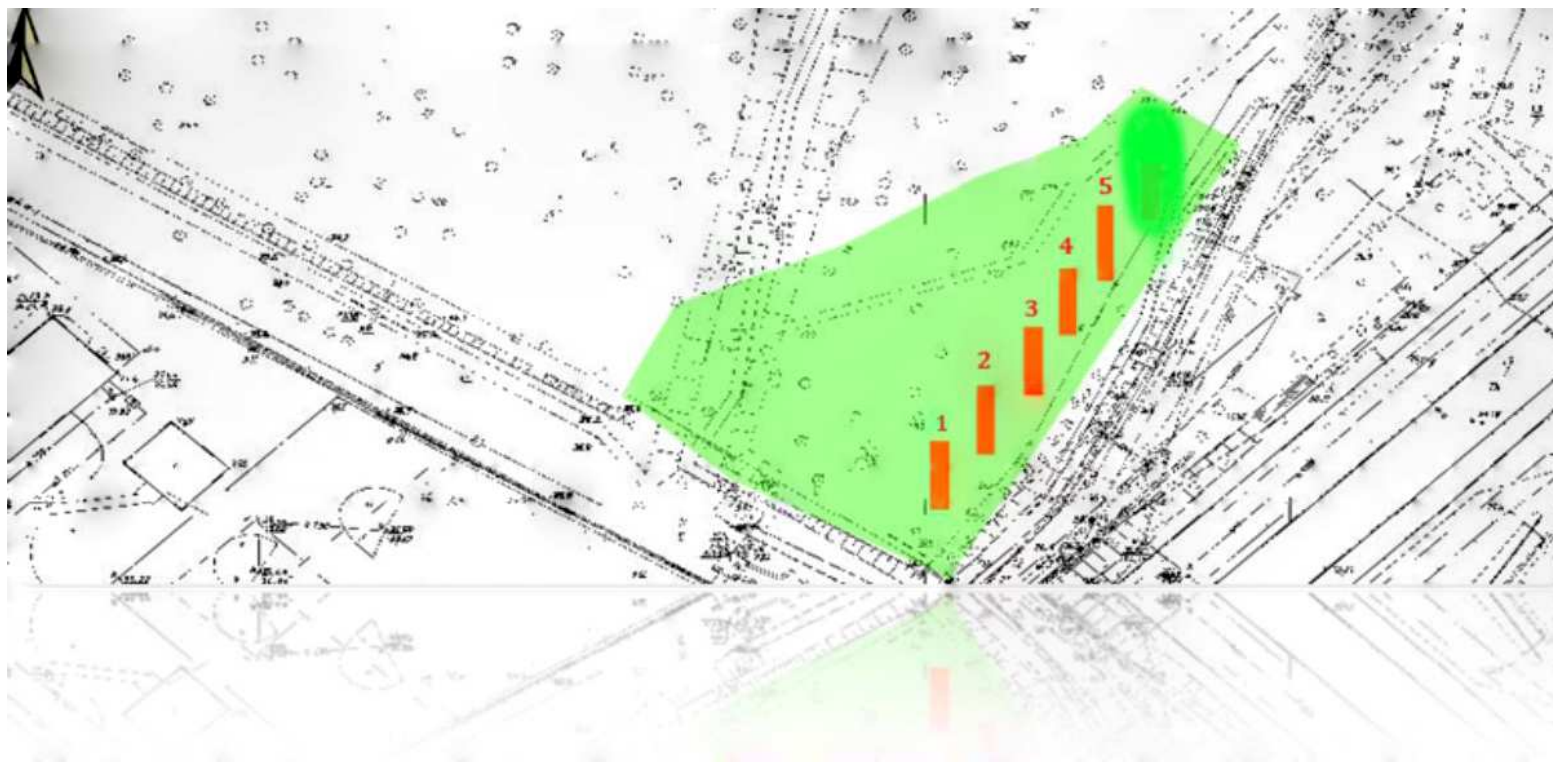

Zagospodarowanie terenu przy ul. Bogumińskiej w Szczecinie,

Skala 1:1000, działka 15, obręb 3088

Projektowana siłownia

Nazwy urządzeń :

1. Twister + Steper
2. Wahadło
3. Prasa nożna
4. Biegacz
5. Orbitrek