


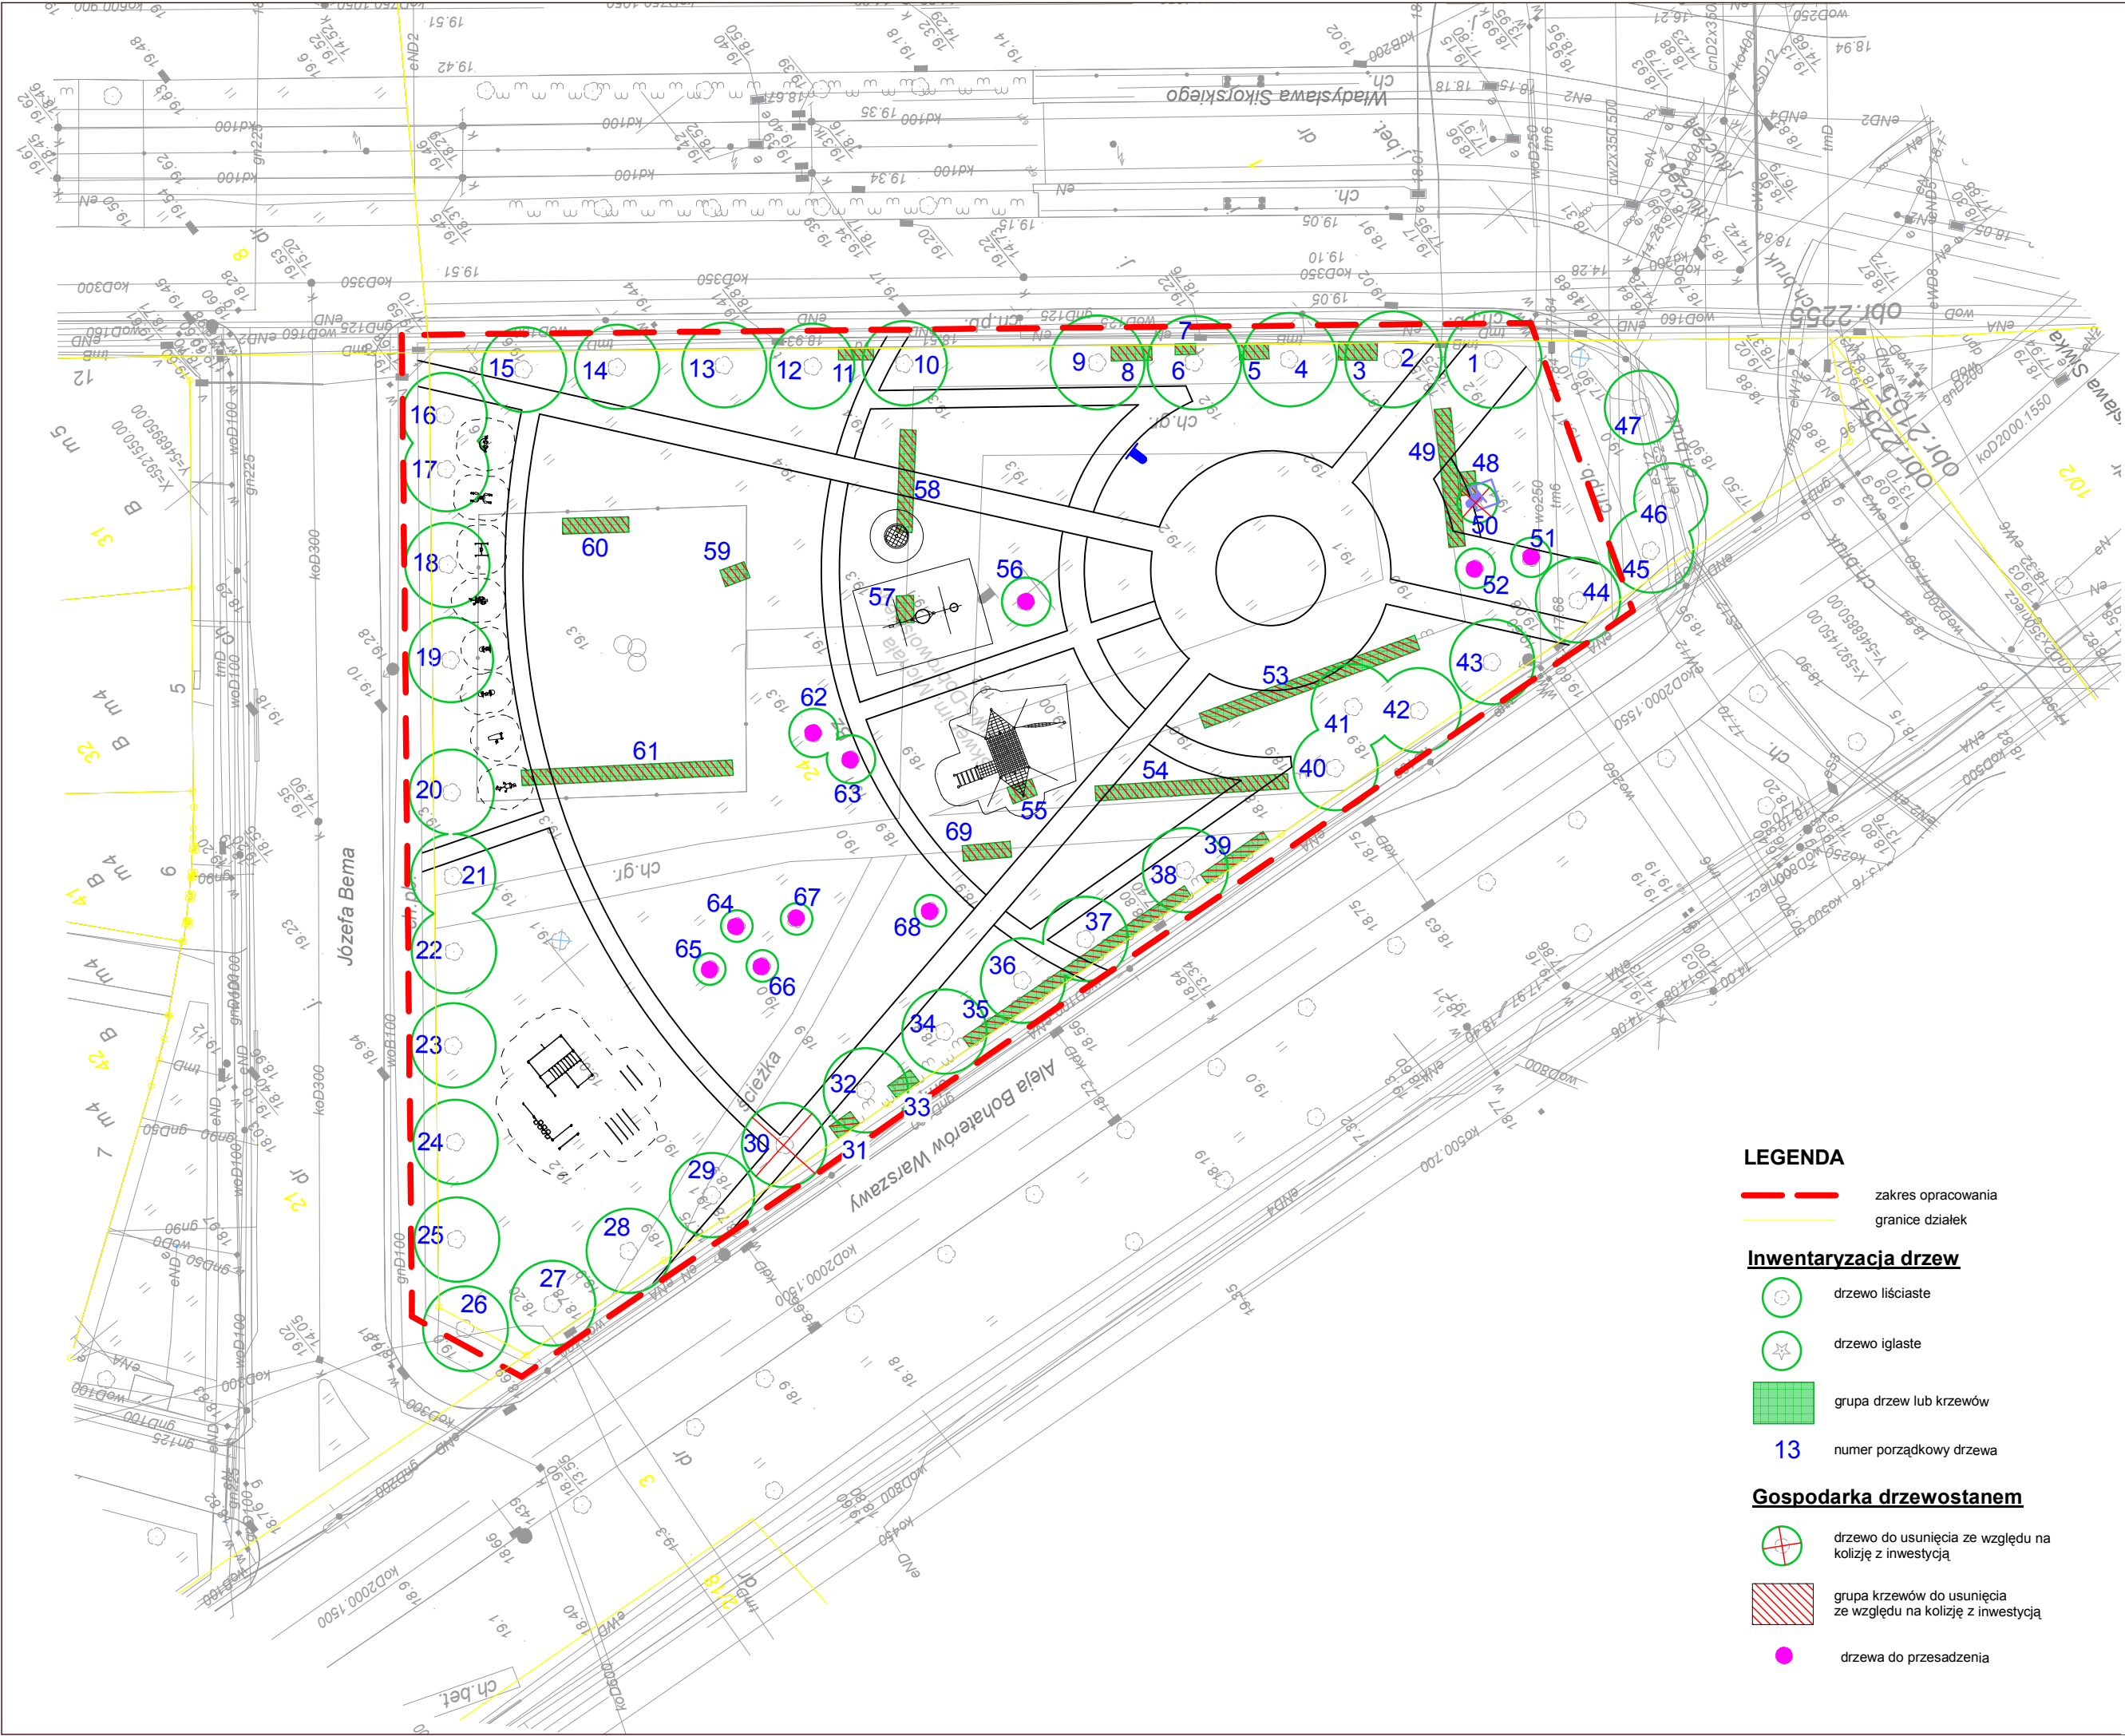

LEGENDA

- zakres opracowania
- granice działek

Inwentaryzacja drzew

- drzewo liściaste
- drzewo iglaste
- grupa drzew lub krzewów
- 13 numer porządkowy drzewa

Gospodarka drzewostanem

- drzewo do usunięcia ze względu na kolizję z inwestycją
- grupa krzewów do usunięcia ze względu na kolizję z inwestycją
- drzewa do przesadzenia



PRACOWNIA ARCHITEKTURY KRAJOBRAZU

"Trzy Małe Drzewka"

mgr inż. Natalia Maćków

ul. M. Konopnickiej 25,
71-151 Szczecin, Polska

tel. +48914878212,
mobil: +48534333386,
e-mail: biuro@trzymaledrzewka.pl

INWESTOR



GMINA MIASTO SZCZECIN

ZAKŁAD USŁUG KOMUNALNYCH

ul. Ku Słońcu 125 A

71-080 Szczecin

INWESTYCJA

**ZAGOSPODAROWANIE SKWERU
im. M.Doliwo-Dobrowolskiego
przy ul. Bema w Szczecinie**

ADRES INWESTYCJI

Szczecin, ul. J.Bema, ul. W.Sikorskiego,
al. Boh. Warszawy

obręb 2254 dz. 24

NAZWA I STADIUM RYSUNKU

SKALA

BRANŻA

1:500

A+Z

PROJEKT
BUDOWLANO-WYKONAWCZY

DATA

NR RYS.

VIII.2014

3

RYSUNEK

**INWENTARYZACJA DRZEW
WRAZ Z
GOSPODARKĄ DRZEWOSTANEM**

PROJEKTANT

mgr inż. arch.

Magdalena Słoka-Oplótny

upr. bud. 10/ZPOIA/2006

PROJEKTANT

mgr inż. arch. krajobrazu

Natalia Maćków