


Stan istniejący drzew i krzewów rosnących na terenie inwestycji

Lp.	GATUNKI DRZEW	OZNACZ. na mapie	ŚREDNICA pierzchnicy pnia/cm/	WYSOKOŚĆ drzewa/m/	SZEROKOŚĆ korony drzewa/lub powierzchnia/	UWAGI
1	Klon zwyczajny / Acer platanoides	DK1	35	8	5	2 pnie odrostowe po wycinie pnia macierzystego
2	Klon zwyczajny / Acer platanoides	DK2	40	10	5	-
3	Klon zwyczajny / Acer platanoides	DK3	25	10	4	-
4	Klon zwyczajny / Acer platanoides	DK4	25	6	3	-
5	Klon zwyczajny / Acer platanoides	DK5	5	3	1	5-letni samosiej
6	Klon zwyczajny / Acer platanoides	DK6	30	10	2	-
7	Topola kanadyjska / Populus trochocarpa/	DT1	5	3	1	5-letni samosiej
8	kasztanowiec zwyczajny / Aesculus hippocastanum/	DKS1	140	23	12	-
9	Jesion wyniosły/ Fraxinus excelsior/	DJ1	140	20	15	Dorodne drzewo
10	Jesion wyniosły/ Fraxinus excelsior/	DJ2	30	10	2	3 pnie odrostowe po wycinie pnia macierzystego
11	Wierzba szara / Salix cinerea/	DW1	14	10	1,5	Młody samosiej
12	Robinia akacjowa / Robinia pseudo-acacia	DR1	22	12	4	SAMOSIEJ
	Robinia akacjowa / Robinia pseudo-acacia	DR2	21	12	4	SAMOSIEJ
14	Robinia akacjowa / Robinia pseudo-acacia	DR3	20	12	4	SAMOSIEJ
15	Robinia akacjowa / Robinia pseudo-acacia	DR4	24	12	4	SAMOSIEJ
16	Jeżyna wzniesiona/ Rubus suberrectus/	KR1	-	3	184	SAMOSIEJ
17	Śnieguliczka biała /Symphonicarpos albus/	KR2	-	1	64	SAMOSIEJ

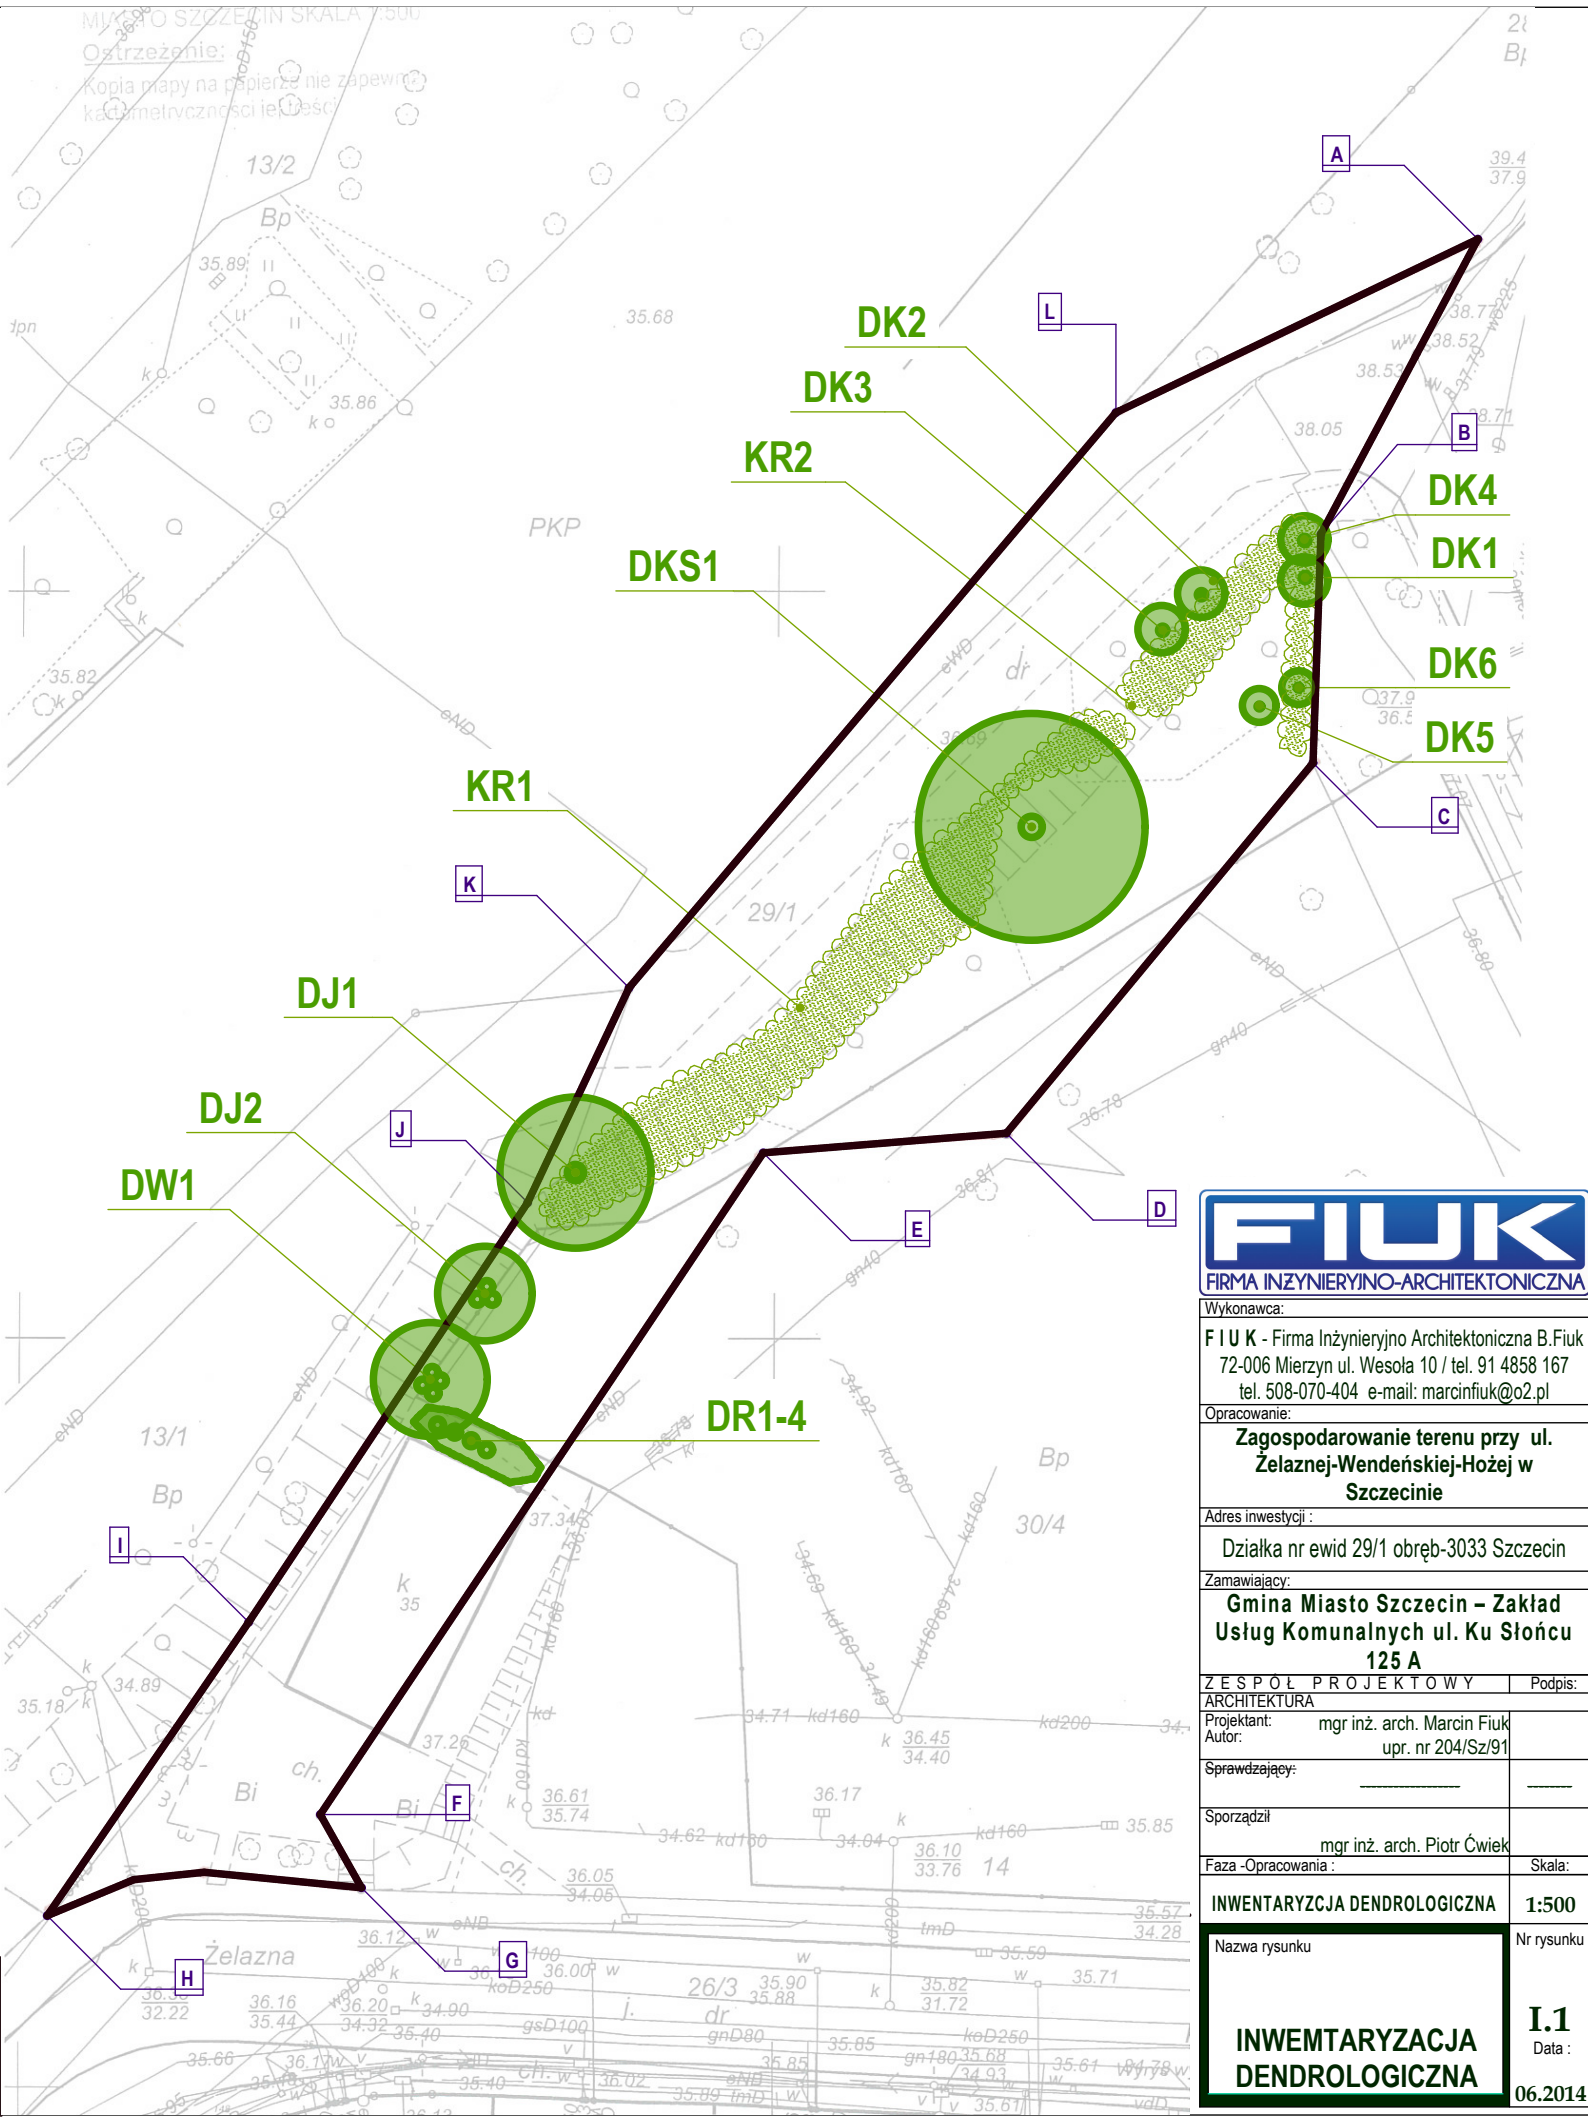

FIUK
FIRMA INŻYNIERYJNO-ARCHITEKTONICZNA

Wykonawca:
F I U K - Firma Inżynieryjno Architektoniczna B.Fiuk
72-006 Mierzyn ul. Wesola 10 / tel. 91 4858 167
tel. 508-070-404 e-mail: marcinfiuk@o2.pl

Opracowanie:
**Zagospodarowanie terenu przy ul.
Żelaznej-Wendeńskiej-Hożej w
Szczecinie**

Adres inwestycji :
Działka nr ewid 29/1 obręb-3033 Szczecin

Zamawiający:
**Gmina Miasto Szczecin – Zakład
Usług Komunalnych ul. Ku Słońcu
125 A**

ZESPÓŁ PROJEKTOWY
ARCHITEKTURA
Projektant: mgr inż. arch. Marcin Fiuk
Autor: upr. nr 204/Sz/91
Sprawdzający: _____
Sporządził: mgr inż. arch. Piotr Cwiek
Faza „Opracowania” : _____
INWENTARYZACJA DENDROLOGICZNA
Nazwa rysunku
**INWENTARYZACJA
DENDROLOGICZNA**

Podpis: _____
Skala: _____
1:500
Nr rysunku
I.1
Data :
06.2014