


Kwalifikacja drzew i krzewów do wycinki

Lp.	GATUNKI DRZEW	OZNACZ. na mapie	ŚREDNICA pierśnicy pnia/cm/	WYSOKOŚĆ drzewa/m/	SZEROKOŚĆ korony drzewa/m/	UWAGI
1	Klon zwyczajny / Acer platanoides	DK1	35	8	5	2 pnie odrostowe po wycince pnia macierzystego
2	Klon zwyczajny / Acer platanoides	DK2	40	10	5	-
3	Klon zwyczajny / Acer platanoides	DK3	25	10	4	-
4	Klon zwyczajny / Acer platanoides	DK4	25	6	3	-
5	Klon zwyczajny / Acer platanoides	DK5	5	3	1	5-letni samosiej
6	Klon zwyczajny / Acer platanoides	DK6	30	10	2	-
7	Wierzba szara / Salix cinerea/	DW1	14	10	1,5	Młody samosiej
8	Topola kanadyjska / Populus trochocarpa/	DT1	5	3	1	5-letni samosiej
9	Jeżyna wzniesiona/ Rubus suberrectus/	KR1	-	3	184	SAMOSIEJ
10	Śnieguliczka biała /Symphonicarpos albus/	KR2	-	1	64	SAMOSIEJ

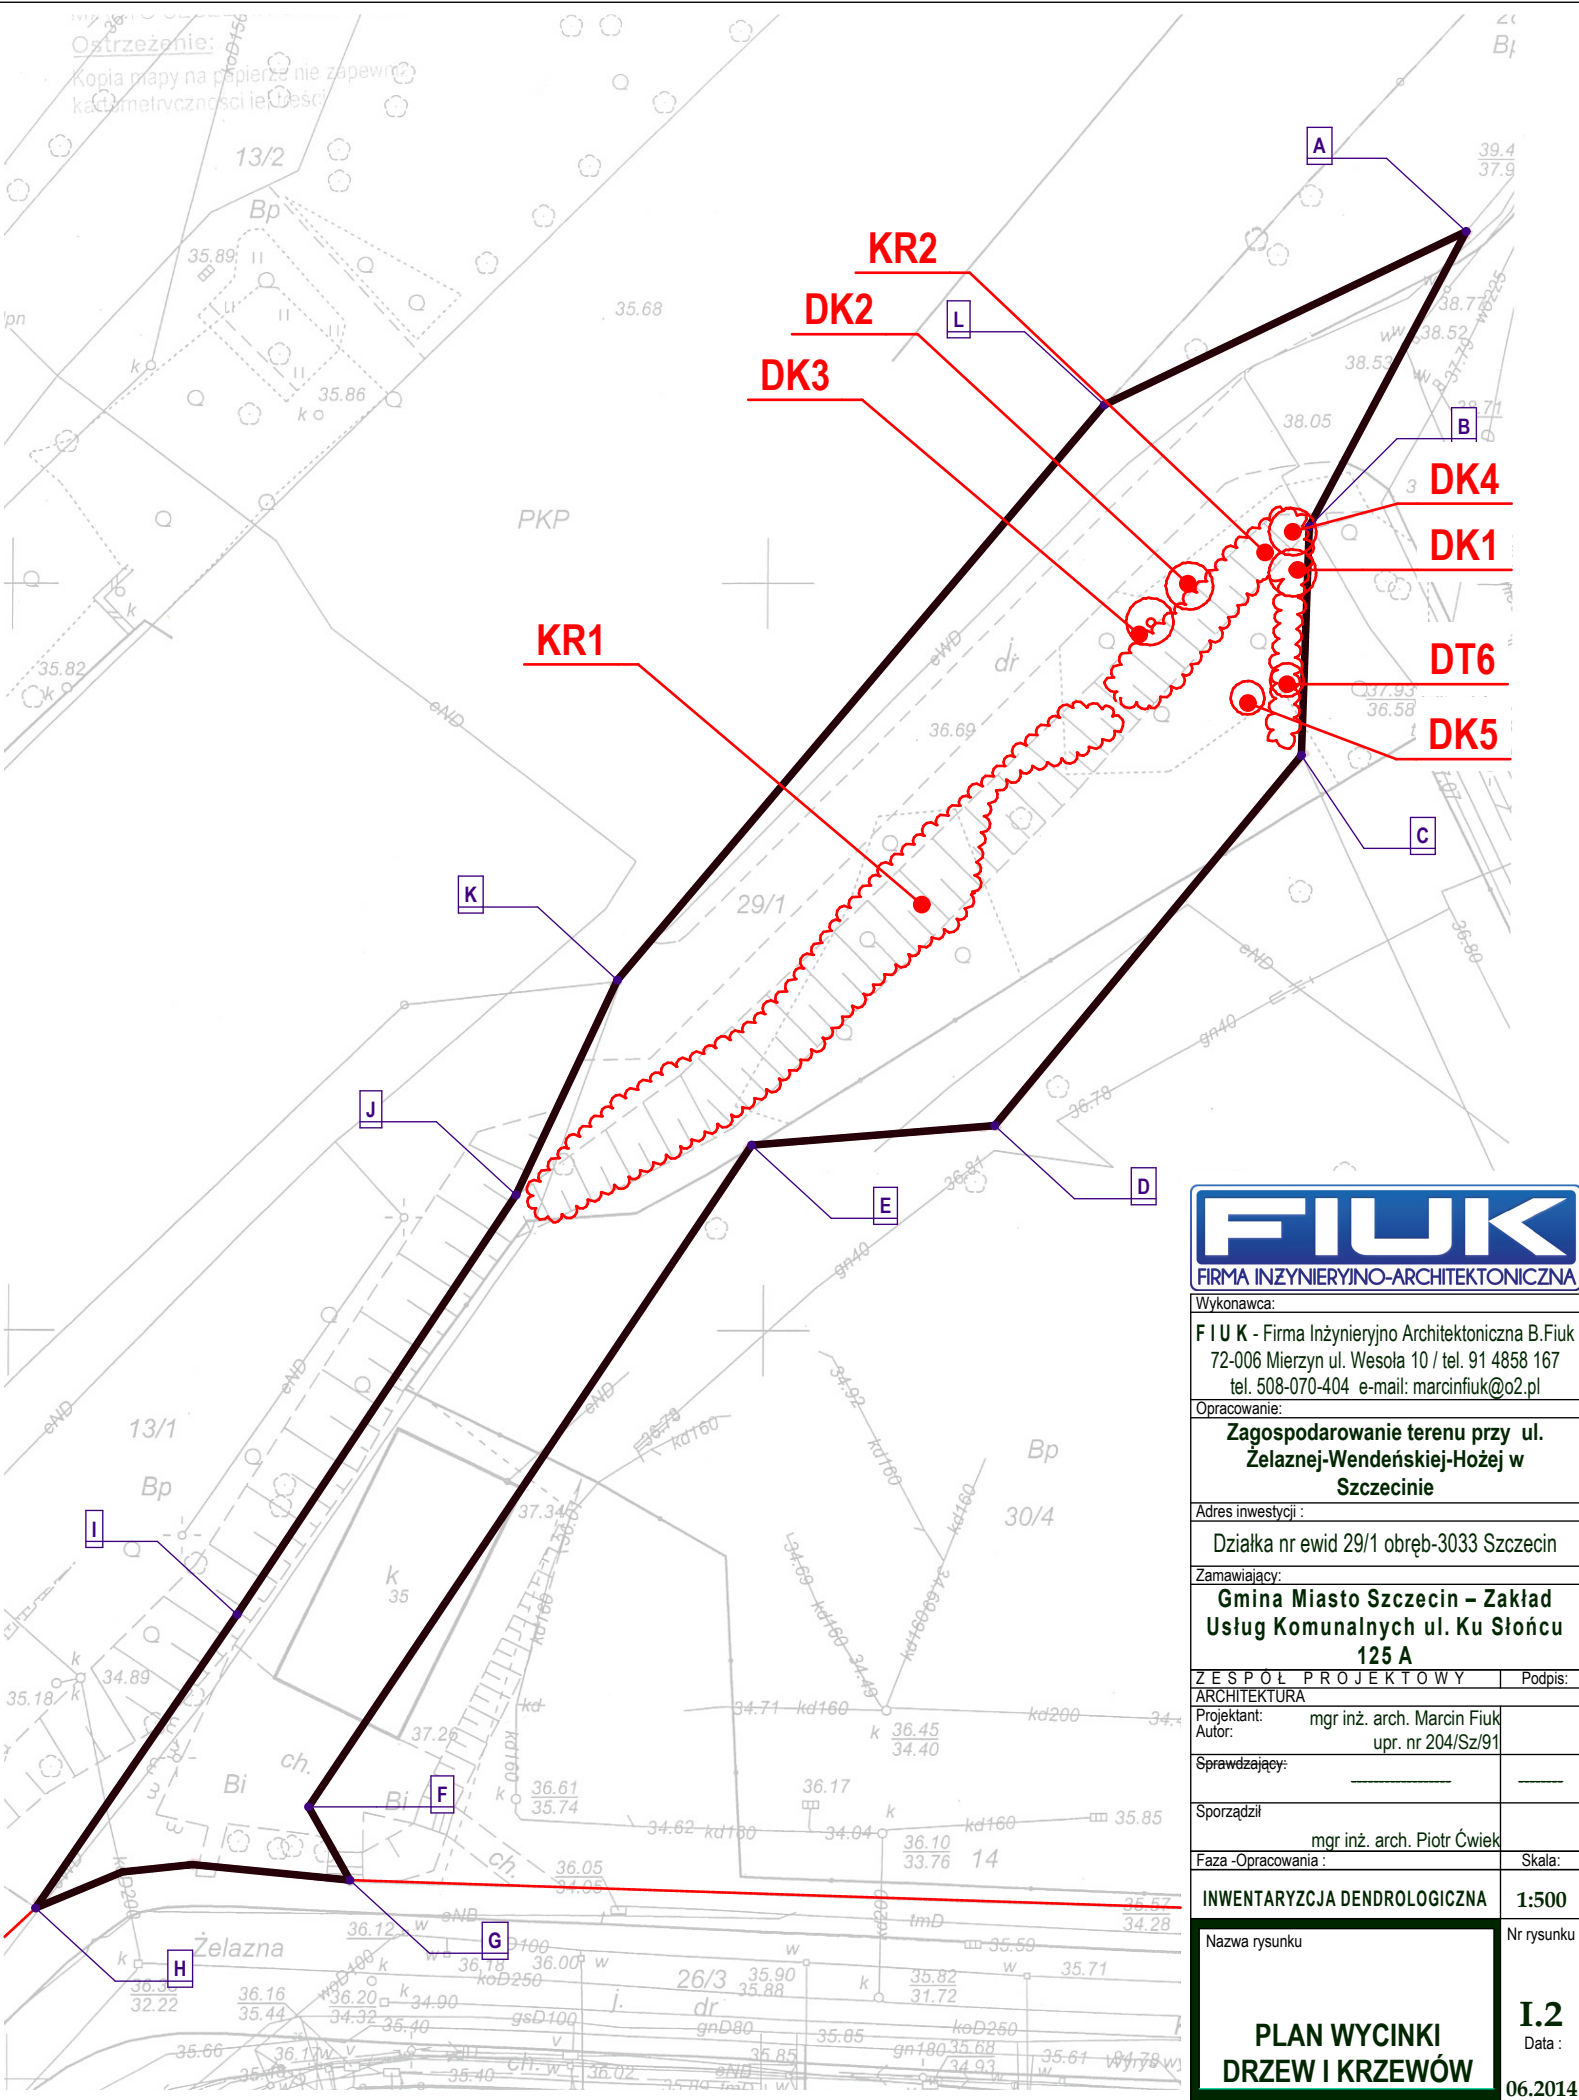

FIUK
FIRMA INŻYNIERYNO-ARCHYTEKTONICZNA

Wykonawca:
F I U K - Firma Inżynieryjno Architektoniczna B.Fiuk
72-006 Mierzyn ul. Wesola 10 / tel. 91 4858 167
tel. 508-070-404 e-mail: marcinfiuk@o2.pl

Opracowanie:
**Zagospodarowanie terenu przy ul.
Żelaznej-Wendeńskiej-Hożej w
Szczecinie**

Adres inwestycji :
Działka nr ewid 29/1 obręb-3033 Szczecin

Zamawiający:
**Gmina Miasto Szczecin – Zakład
Usług Komunalnych ul. Ku Słońcu
125 A**

ZESPÓŁ PROJEKTOWY	Podpis:
ARCHITEKTURA	
Projektant: mgr inż. arch. Marcin Fiuk	
Autor: upr. nr 204/Sz/91	
Sprawdzający:	
Sporządził	
Faza -Opracowania :	mgr inż. arch. Piotr Ćwiek
Skala:	

INWENTARYZACJA DENDROLOGICZNA	1:500
Nazwa rysunku	Nr rysunku
PLAN WYCINKI DRZEW I KRZEWÓW	I.2 Data : 06.2014