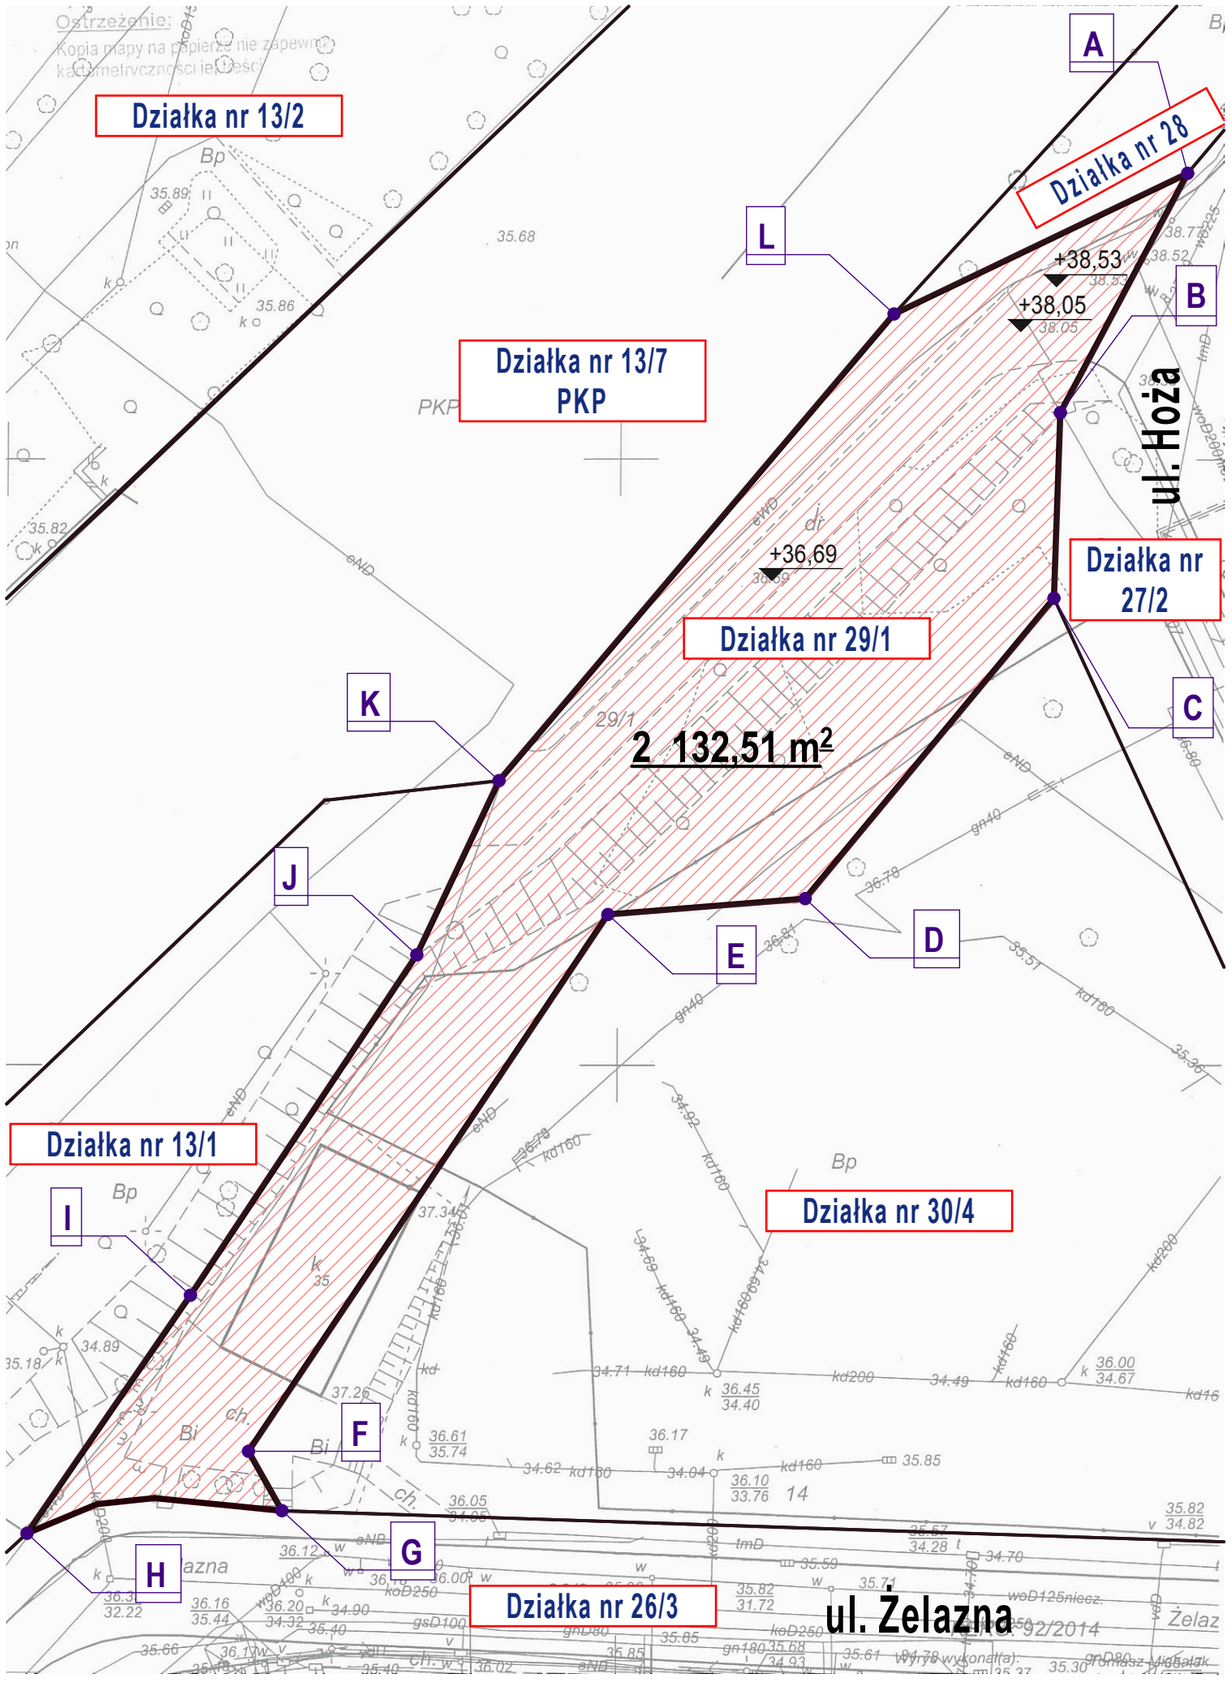

FIUK
FIRMA INŻYNIERYJNO-ARCHITEKTONICZNA

Wykonawca:

F I U K - Firma Inżynieryjno Architektoniczna B.Fiuk
72-006 Mierzyn ul. Wesoła 10 / tel. 91 4858 167
tel. 508-070-404 e-mail: marcinfiuk@o2.pl

Opracowanie:

Zagospodarowanie terenu przy ul. Żelaznej-Wendeńskiej-Hożej w Szczecinie

Adres inwestycji :

Działka nr ewid 29/1 obręb-3033 Szczecin

Zamawiający:

Gmina Miasto Szczecin – Zakład Usług Komunalnych ul. Ku Słońcu 125 A

Z E S P Ó Ł P R O J E K T O W Y	Podpis:
ARCHITEKTURA	
Projektant: Autor: mgr inż. arch. Marcin Fiuk upr. nr 204/Sz/91	
~~Sprawdzający:~~ ----------	-------
Sporządził mgr inż. arch. Piotr Ćwiek	

Faza -Opracowania :	Skala:
INWENTARYZCJA DENDROLOGICZNA	**1:500**
Nazwa rysunku **LOKALIZACJA**	Nr rysunku **L.1** Data : **06.2014**