


CHODNIK BIEŻNIA REKREACYJNA

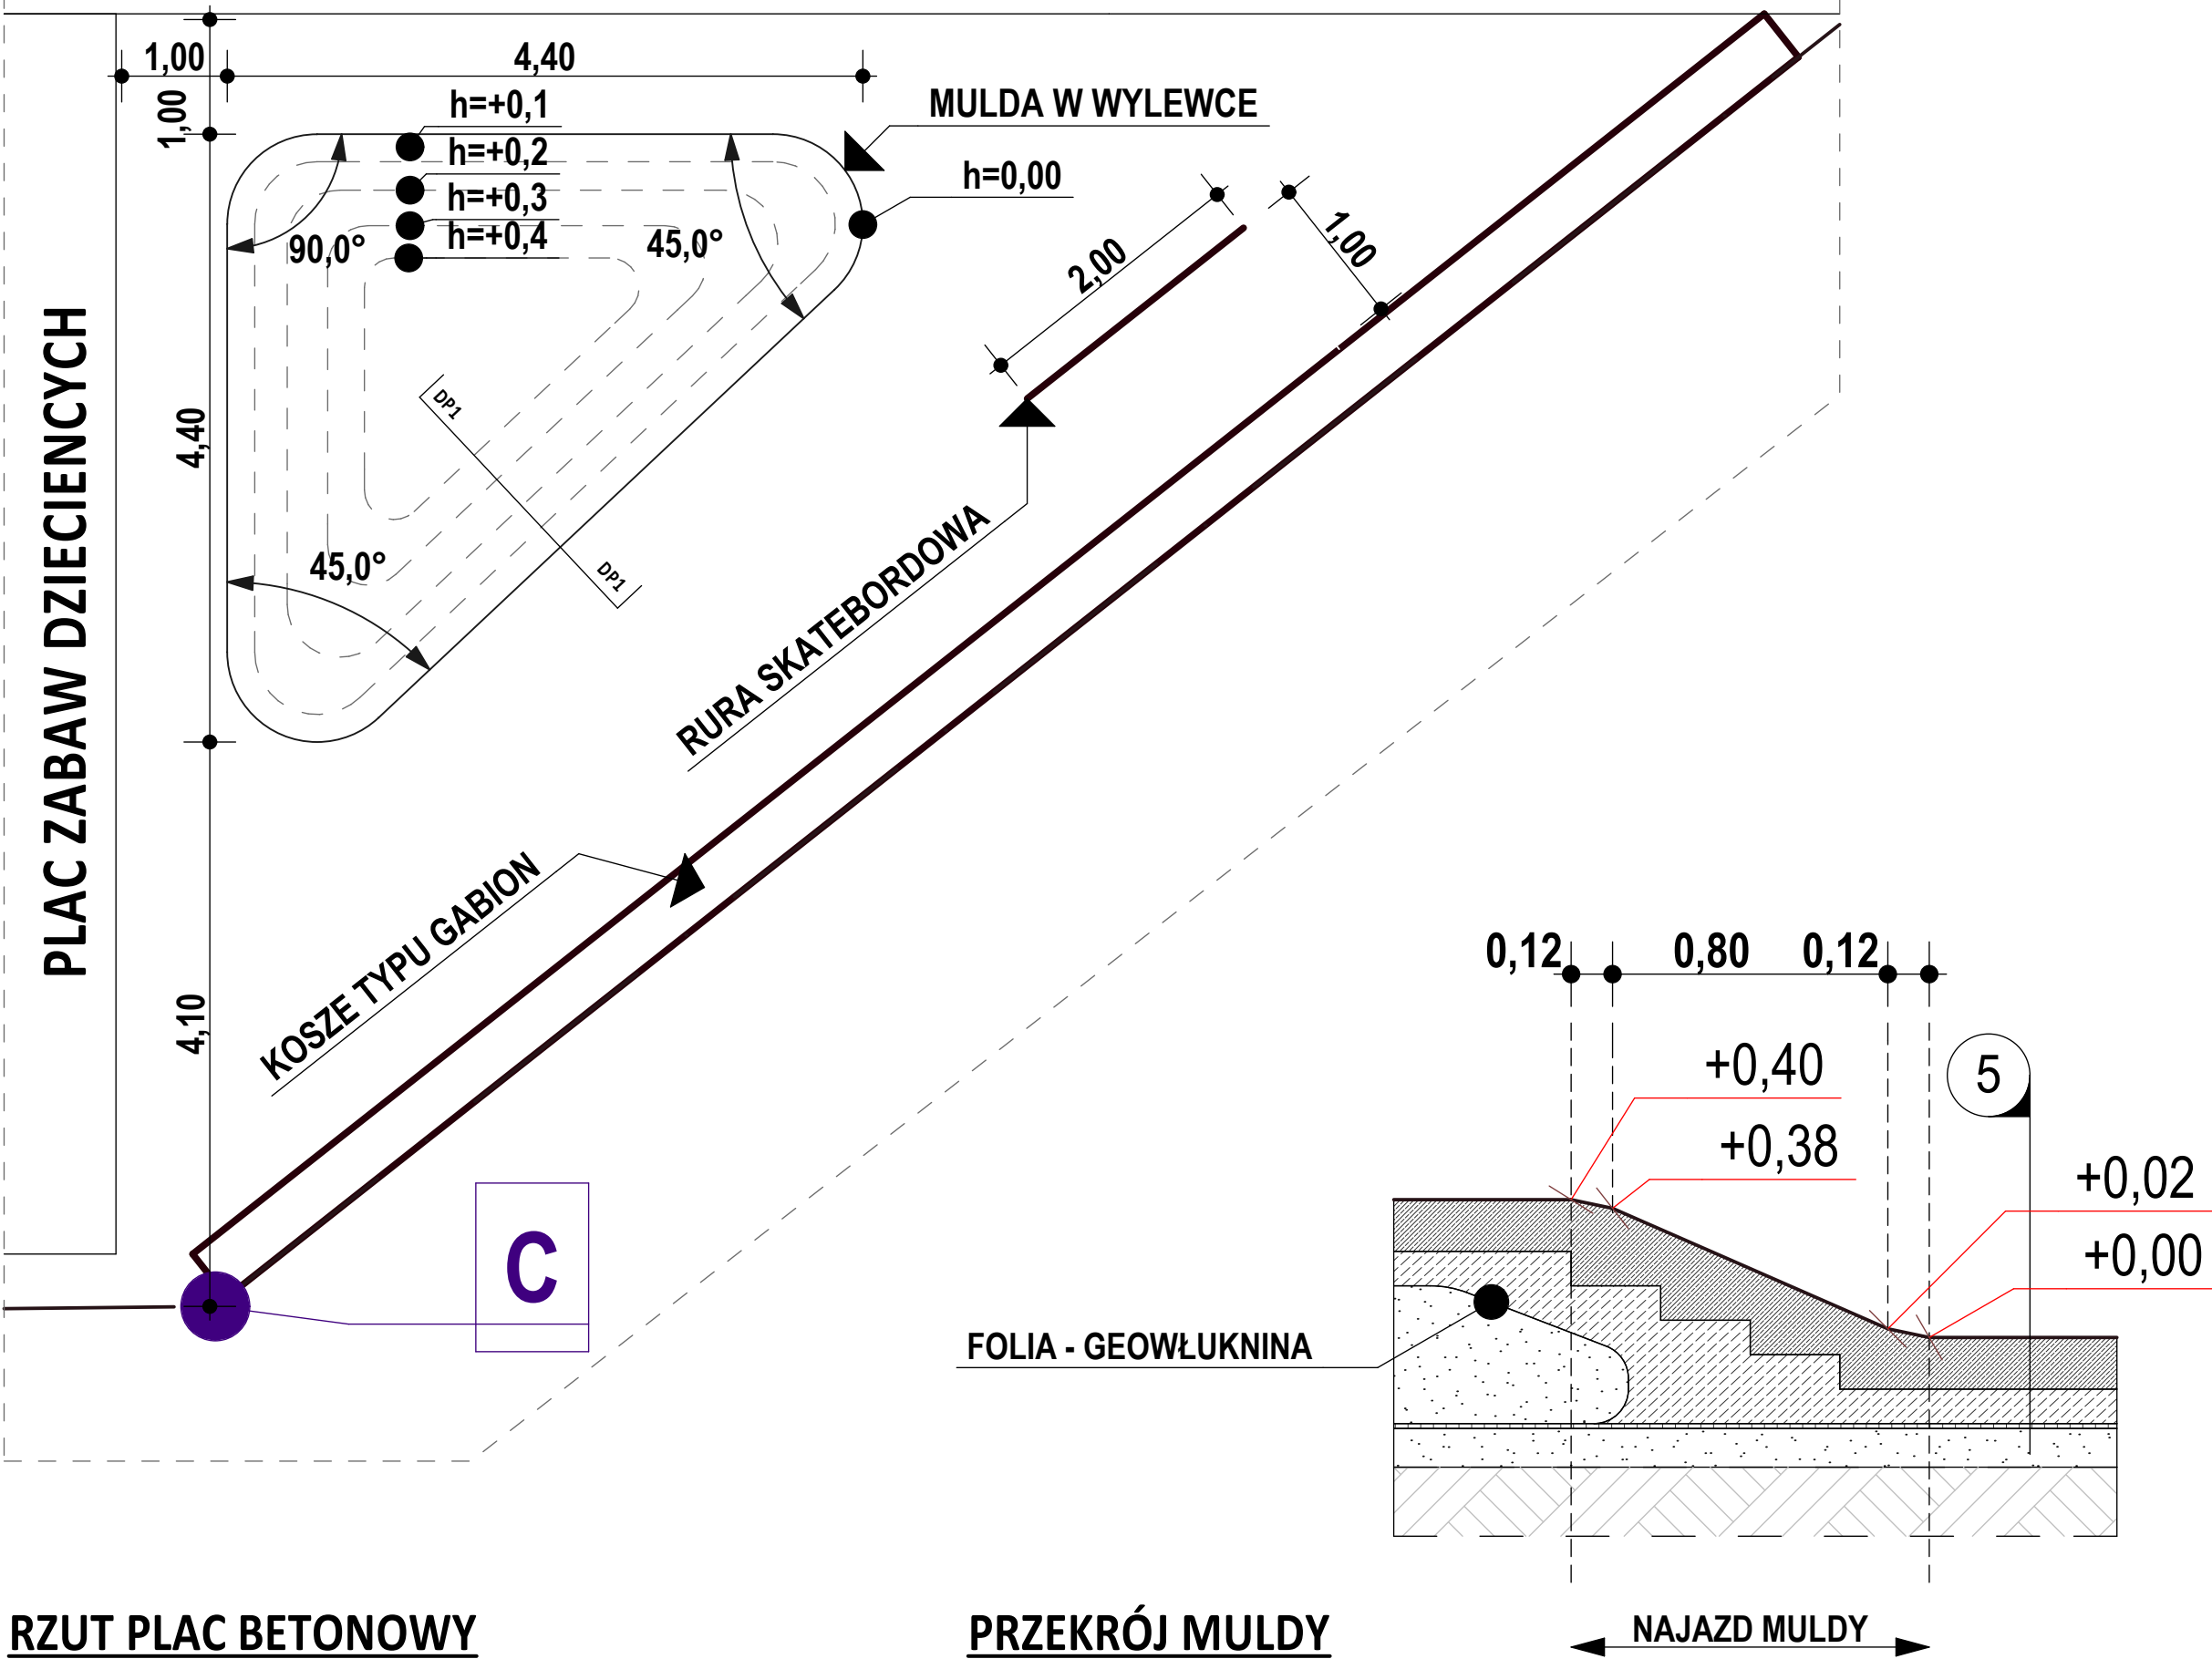

FIUK
FIRMA INŻYNIERYJNO-ARCHYTEKTONICZNA

Wykonawca:
F I U K - Firma Inżynieryjno Architektoniczna B.Fiuk
72-006 Mierzyn ul. Wesoła 10 / tel. 91 4858 167
tel. 508-070-404 e-mail: marcinfiuk@o2.pl

Opracowanie:
Zagospodarowanie terenu przy ul. Żelaznej-Wendeńskiej-Hożej w Szczecinie

Adres inwestycji:
Działka nr ewid 29/1 obręb-3033 Szczecin

Zamawiający:
Zakład Usług Komunalnych ul. Ku Słońcu 125 A

ZESPÓŁ PROJEKTOWY
ARCHITEKTURA
Projektant: mgr inż. arch. Marcin Fiuk
Autor: upr. nr 204/Sz/91
Sprawdzający: _____
Sporządził: mgr inż. arch. Piotr Cwiek
Faza -Opracowania : _____ Skala: _____

INWENTARYZACJA DENDROLOGICZNA 1:50, 1:20

Nazwa rysunku
DETAL – PLAC BETONOWY

Nr rysunku
D3
Data : 06.2014