



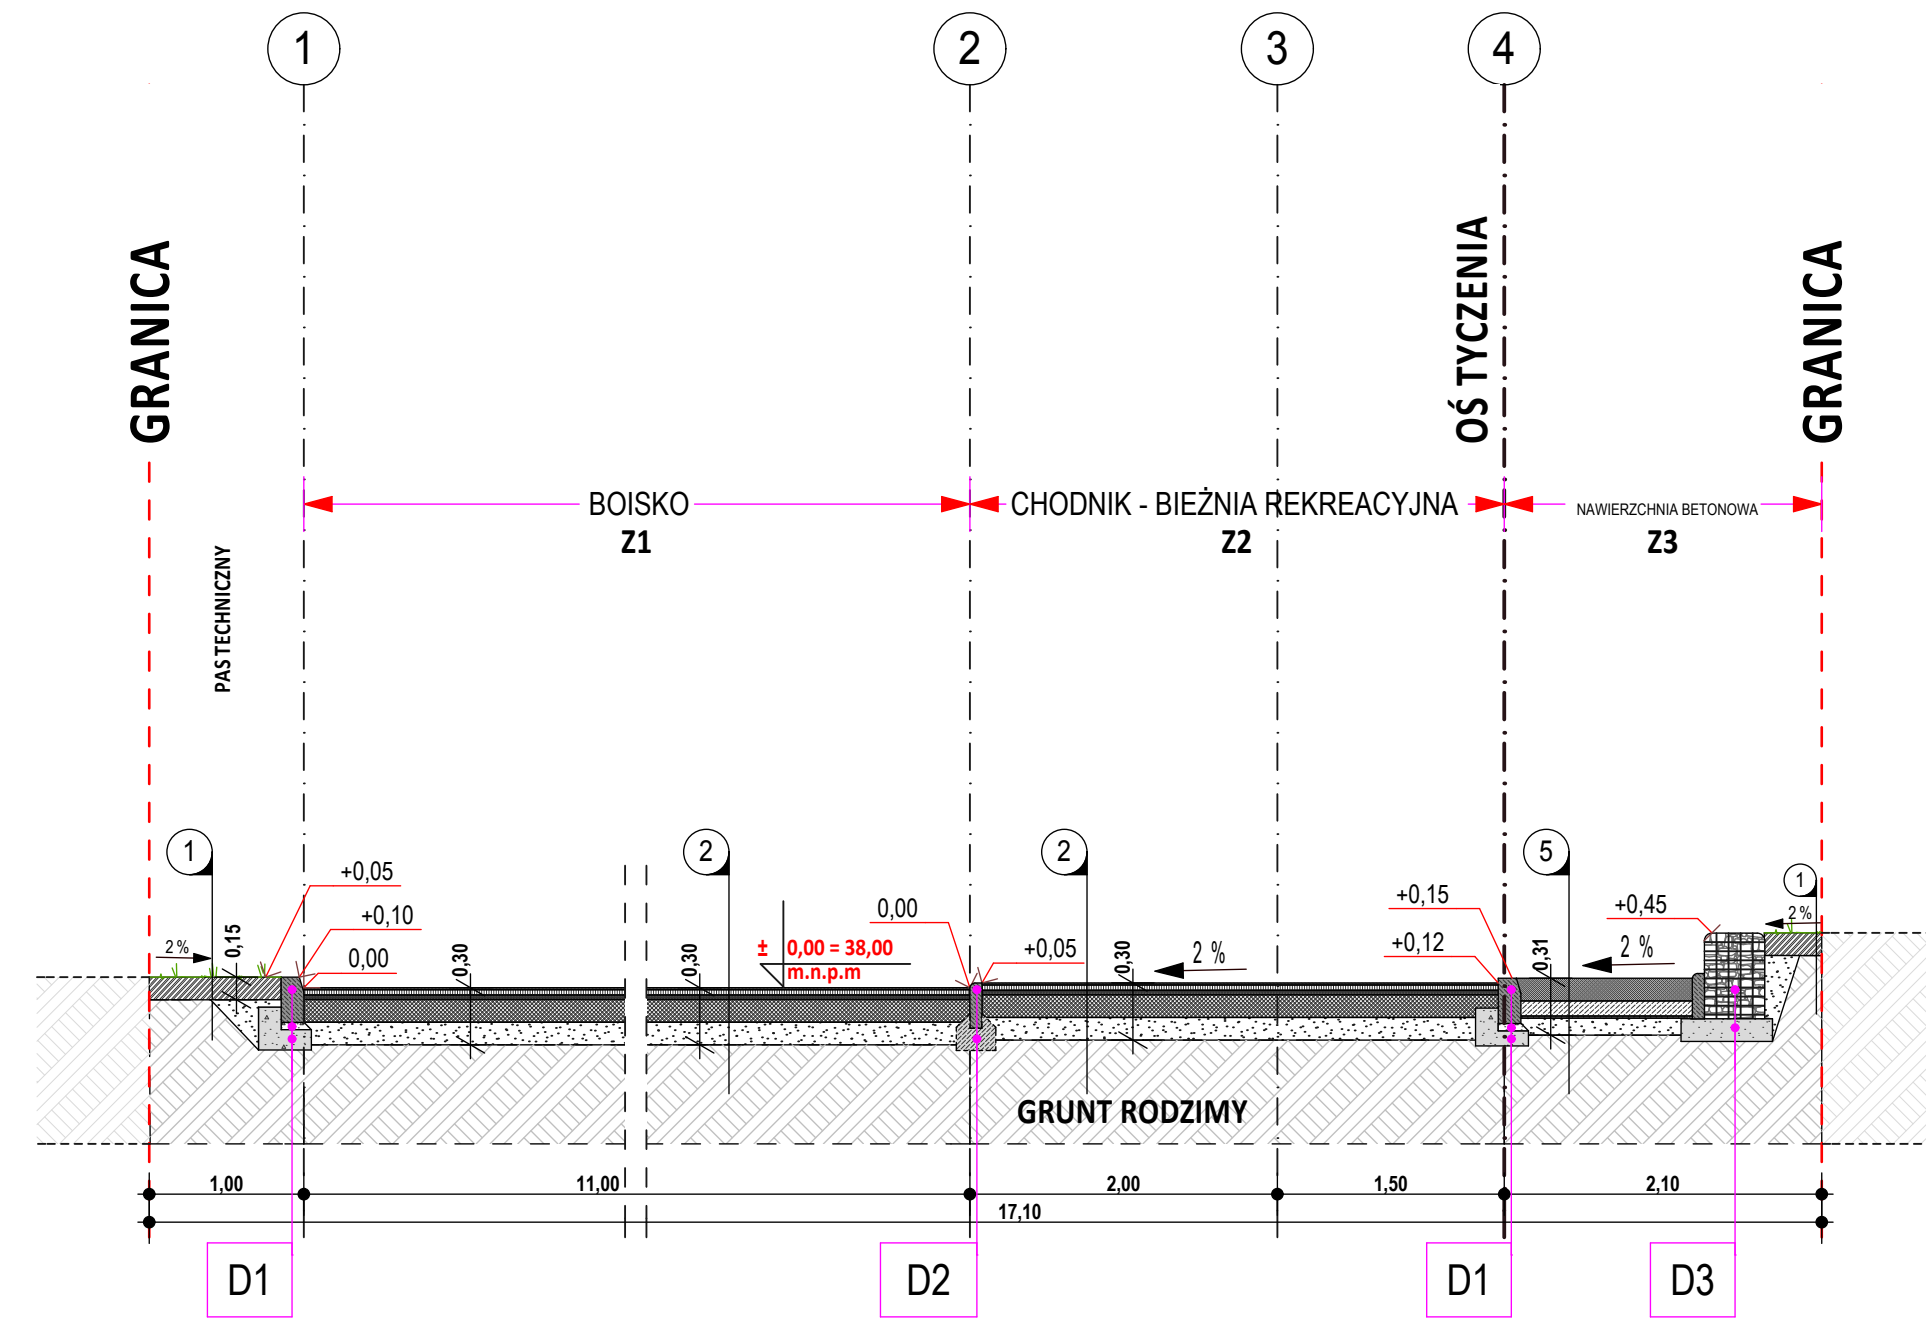

PRZEKRÓJ A-A

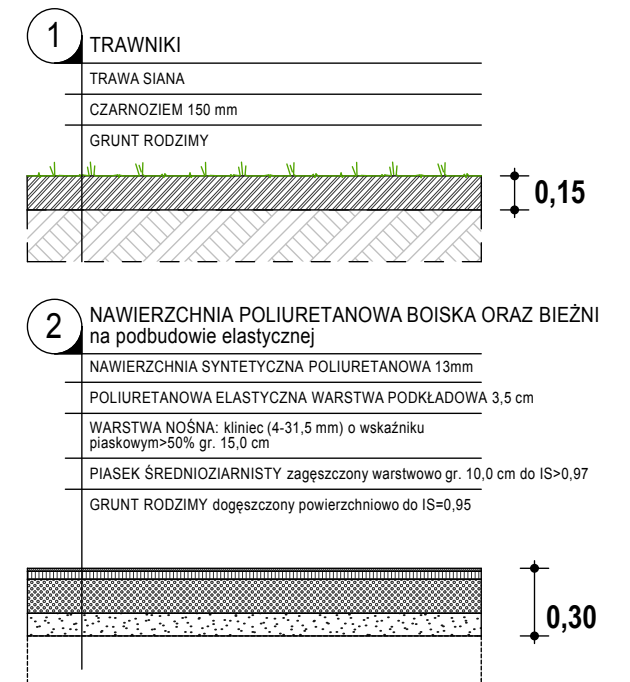

FIUK FIRMA INŻYNIERYJNO-ARCHITEKTONICZNA	
Wykonawca:	
F I U K - Firma Inżynieryjno Architektoniczna B.Fiuk 72-006 Mierzyn ul. Wesoła 10 / tel. 91 4858 167 tel. 508-070-404 e-mail: marcinfiuk@o2.pl	
Opracowanie:	
Zagospodarowanie terenu przy ul. Żelaznej-Wendeńskiej-Hożej w Szczecinie	
Adres inwestycji:	
Działka nr ewid 29/1 obręb-3033 Szczecin	
Zamawiający:	
Zakład Usług Komunalnych ul. Ku Słońcu 125 A	
ZESPÓŁ PROJEKTOWY	Podpis:
ARCHITEKTURA	
Projektant: mgr inż. arch. Marcin Fiuk	
Autor: upr. nr 204/Sz/91	
Sprawdzający:	
Sporządził	
mgr inż. arch. Piotr Ćwiek	
Faza -Opracowania:	Skala:
INWENTARYZACJA DENDROLOGICZNA	1:50
Nazwa rysunku	Nr rysunku
PRZEKRÓJ A-A	P1
	Data:
	06.2014