


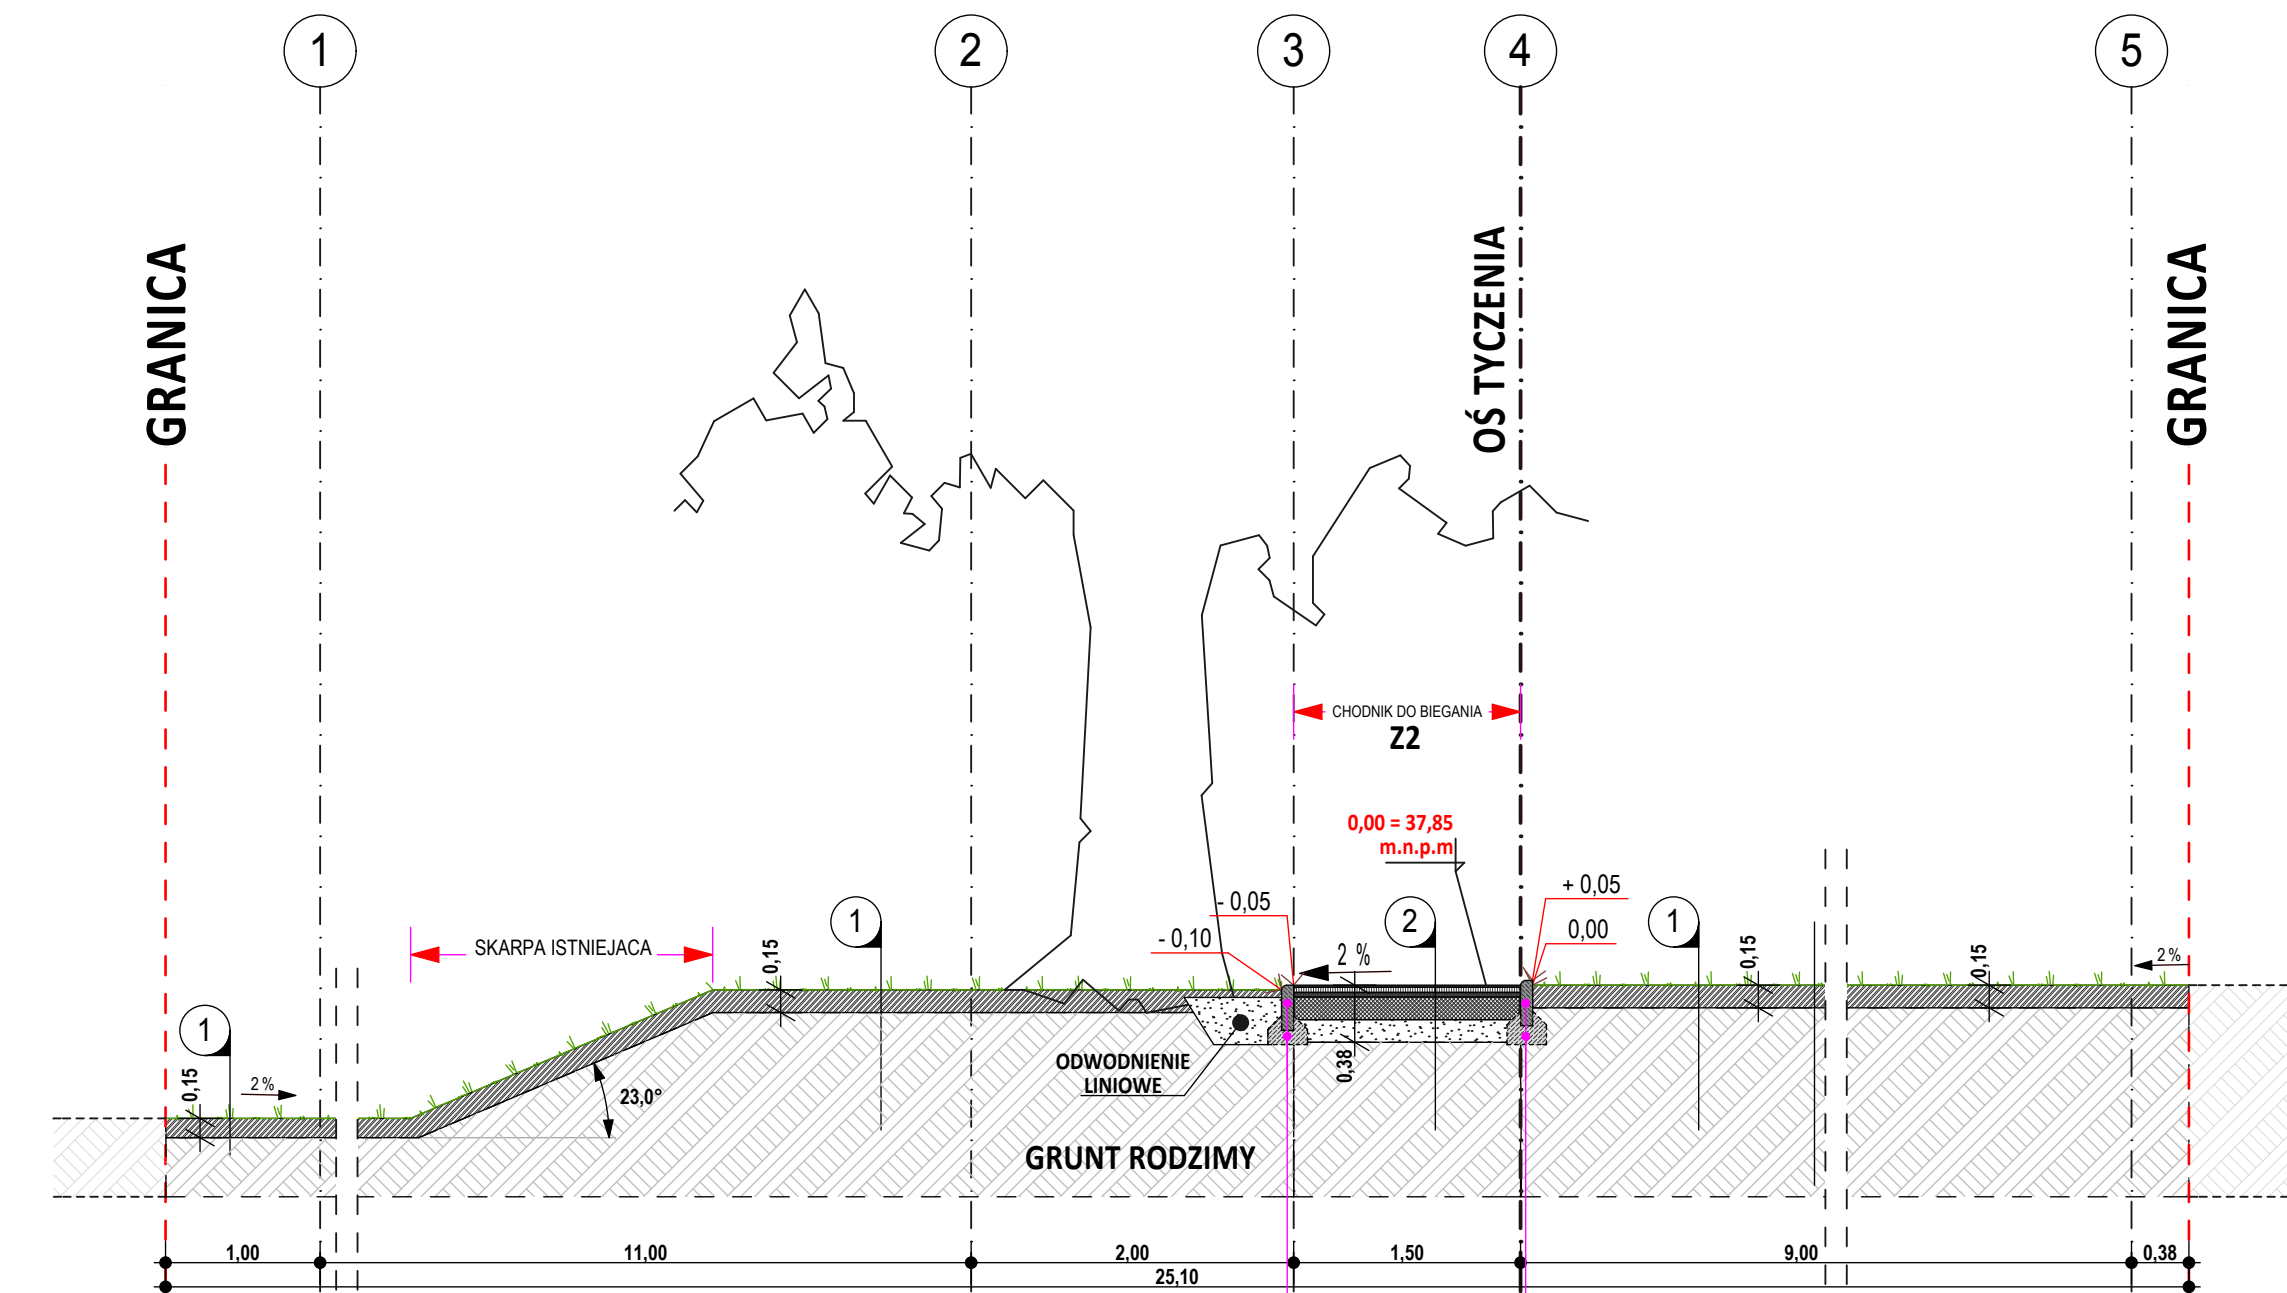

PRZEKRÓJ C-C

- 1

TRAWNIKI

TRAWA SIANA

CZARNOZIEM 150 mm

GRUNT RODZIMY
- 2

NAWIERZCHNIA POLIURETANOWA BOISKA ORAZ BIERZ na podbudowie elastycznej

NAWIERZCHNIA SYNTETYCZNA POLIURETANOWA 13mm

POLIURETANOWA ELASTYCZNA WARSTWA PODKŁADOWA 35mm

WARSTWA WYRÓWNAWCZA: mieszanka drobnogranulowana ze skal magmowych o wskaźniku piaskowym >65% (0,075-4 mm) - gr 30mm

WARSTWA NOŚNA: kliniec (4-31,5 mm) o wskaźniku piaskowym >50% gr. 150mm

PIASEK ŚREDNIOZIARNISTY zagęszczony warstwowo gr. 150 mm do IS=0,95

GRUNT RODZIMY dogęszczony powierzchniowo do IS=0,95

FIUK

FIRMA INŻYNIERYNO-ARCHYTEKTONICZNA

Wykonawca:

F I U K - Firma Inżynieryjno Architektoniczna B.Fiuk
72-006 Mierzyn ul. Wesoła 10 / tel. 91 4858 167
tel. 508-070-404 e-mail: marcinfiuk@o2.pl

Opracowanie:

Zagospodarowanie terenu przy ul. Żelaznej-Wendeńskiej-Hożej w Szczecinie

Adres inwestycji:

Działka nr ewid 29/1 obręb-3033 Szczecin

Zamawiający:

Zakład Usług Komunalnych ul. Ku Słońcu 125 A

ZESPÓŁ PROJEKTOWY

ARCHITEKTURA

Projektant: mgr inż. arch. Marcin Fiuk
Autor: upr. nr 204/Sz/91

Sprawdzający:

Sporządził: mgr inż. arch. Piotr Ćwiek

Faza -Opracowania:

Skala:

INWENTARYZACJA DENDROLOGICZNA

1:50

Nazwa rysunku

Przebieg

P3

Data:

06.2014