


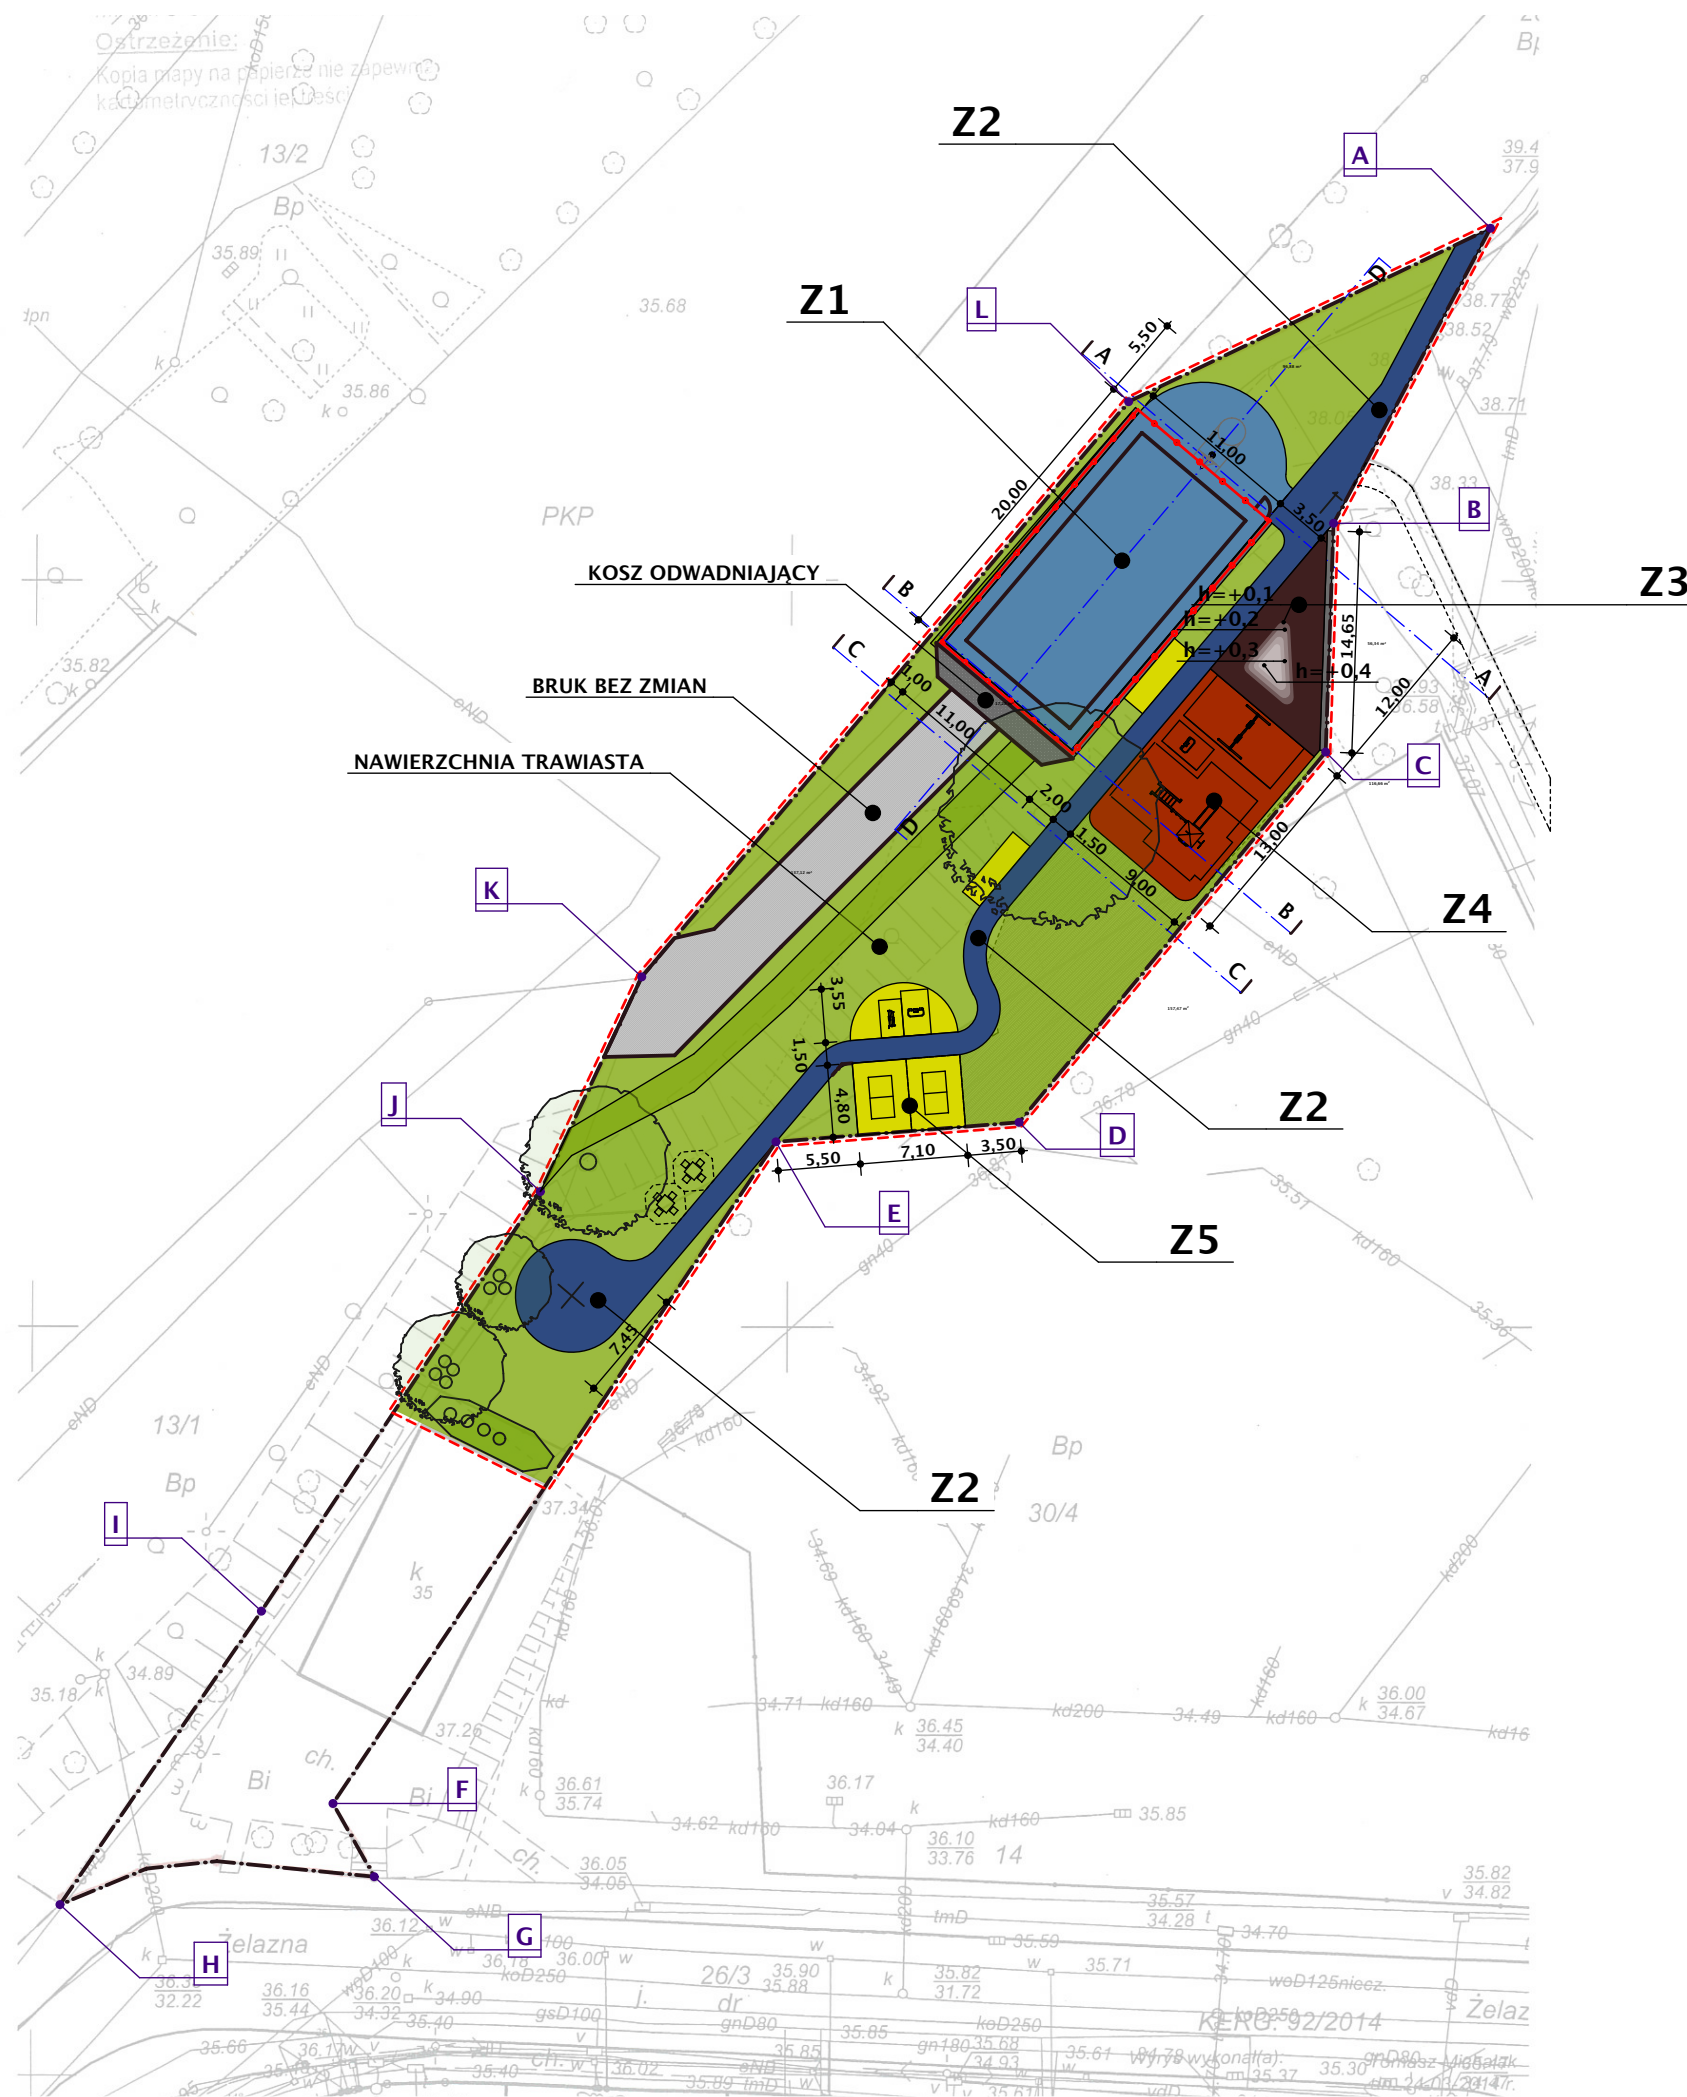

FIUK
FIRMA INŻYNIERYJNO-ARCHYTEKTONICZNA

Wykonawca:
FIUK-Firma Inżynieryjno-Architektoniczna B. Fiuk
72-006 Mierzyn ul. Wesoła 10 / tel. 91 485 81 67
tel. 508-070-404 e-mail: marcinfiuk@o2.pl

Opracowanie:
**Zagospodarowanie terenu przy
ul. Żelaznej-Wendeńskiej-Hożej
w Szczecinie**

Adres inwestycji :
Działka nr ewid 29/1 obręb-3033

Zamawiający: **Szczecin**
**Zakład Usług Komunalnych
ul. Ku Słońcu 125 A**

ZESPÓŁ PROJEKTOWY | Podpis:
ARCHITEKTURA
mgr inż. arch. Marcin Fiuk
Autor: upr. nr 204/Sz/91

Sprawdzający: _____

Sporządził
mgr inż. arch. Piotr Cwiek

Faza -Opracowania : _____ Skala:

PROJEKT | **1:500**

Nazwa rysunku

**PROJEKT
ZAGOSPODAROWA
NIA TERENU**

Nr rysunku
**PZT
1**
Data :
06.2014