


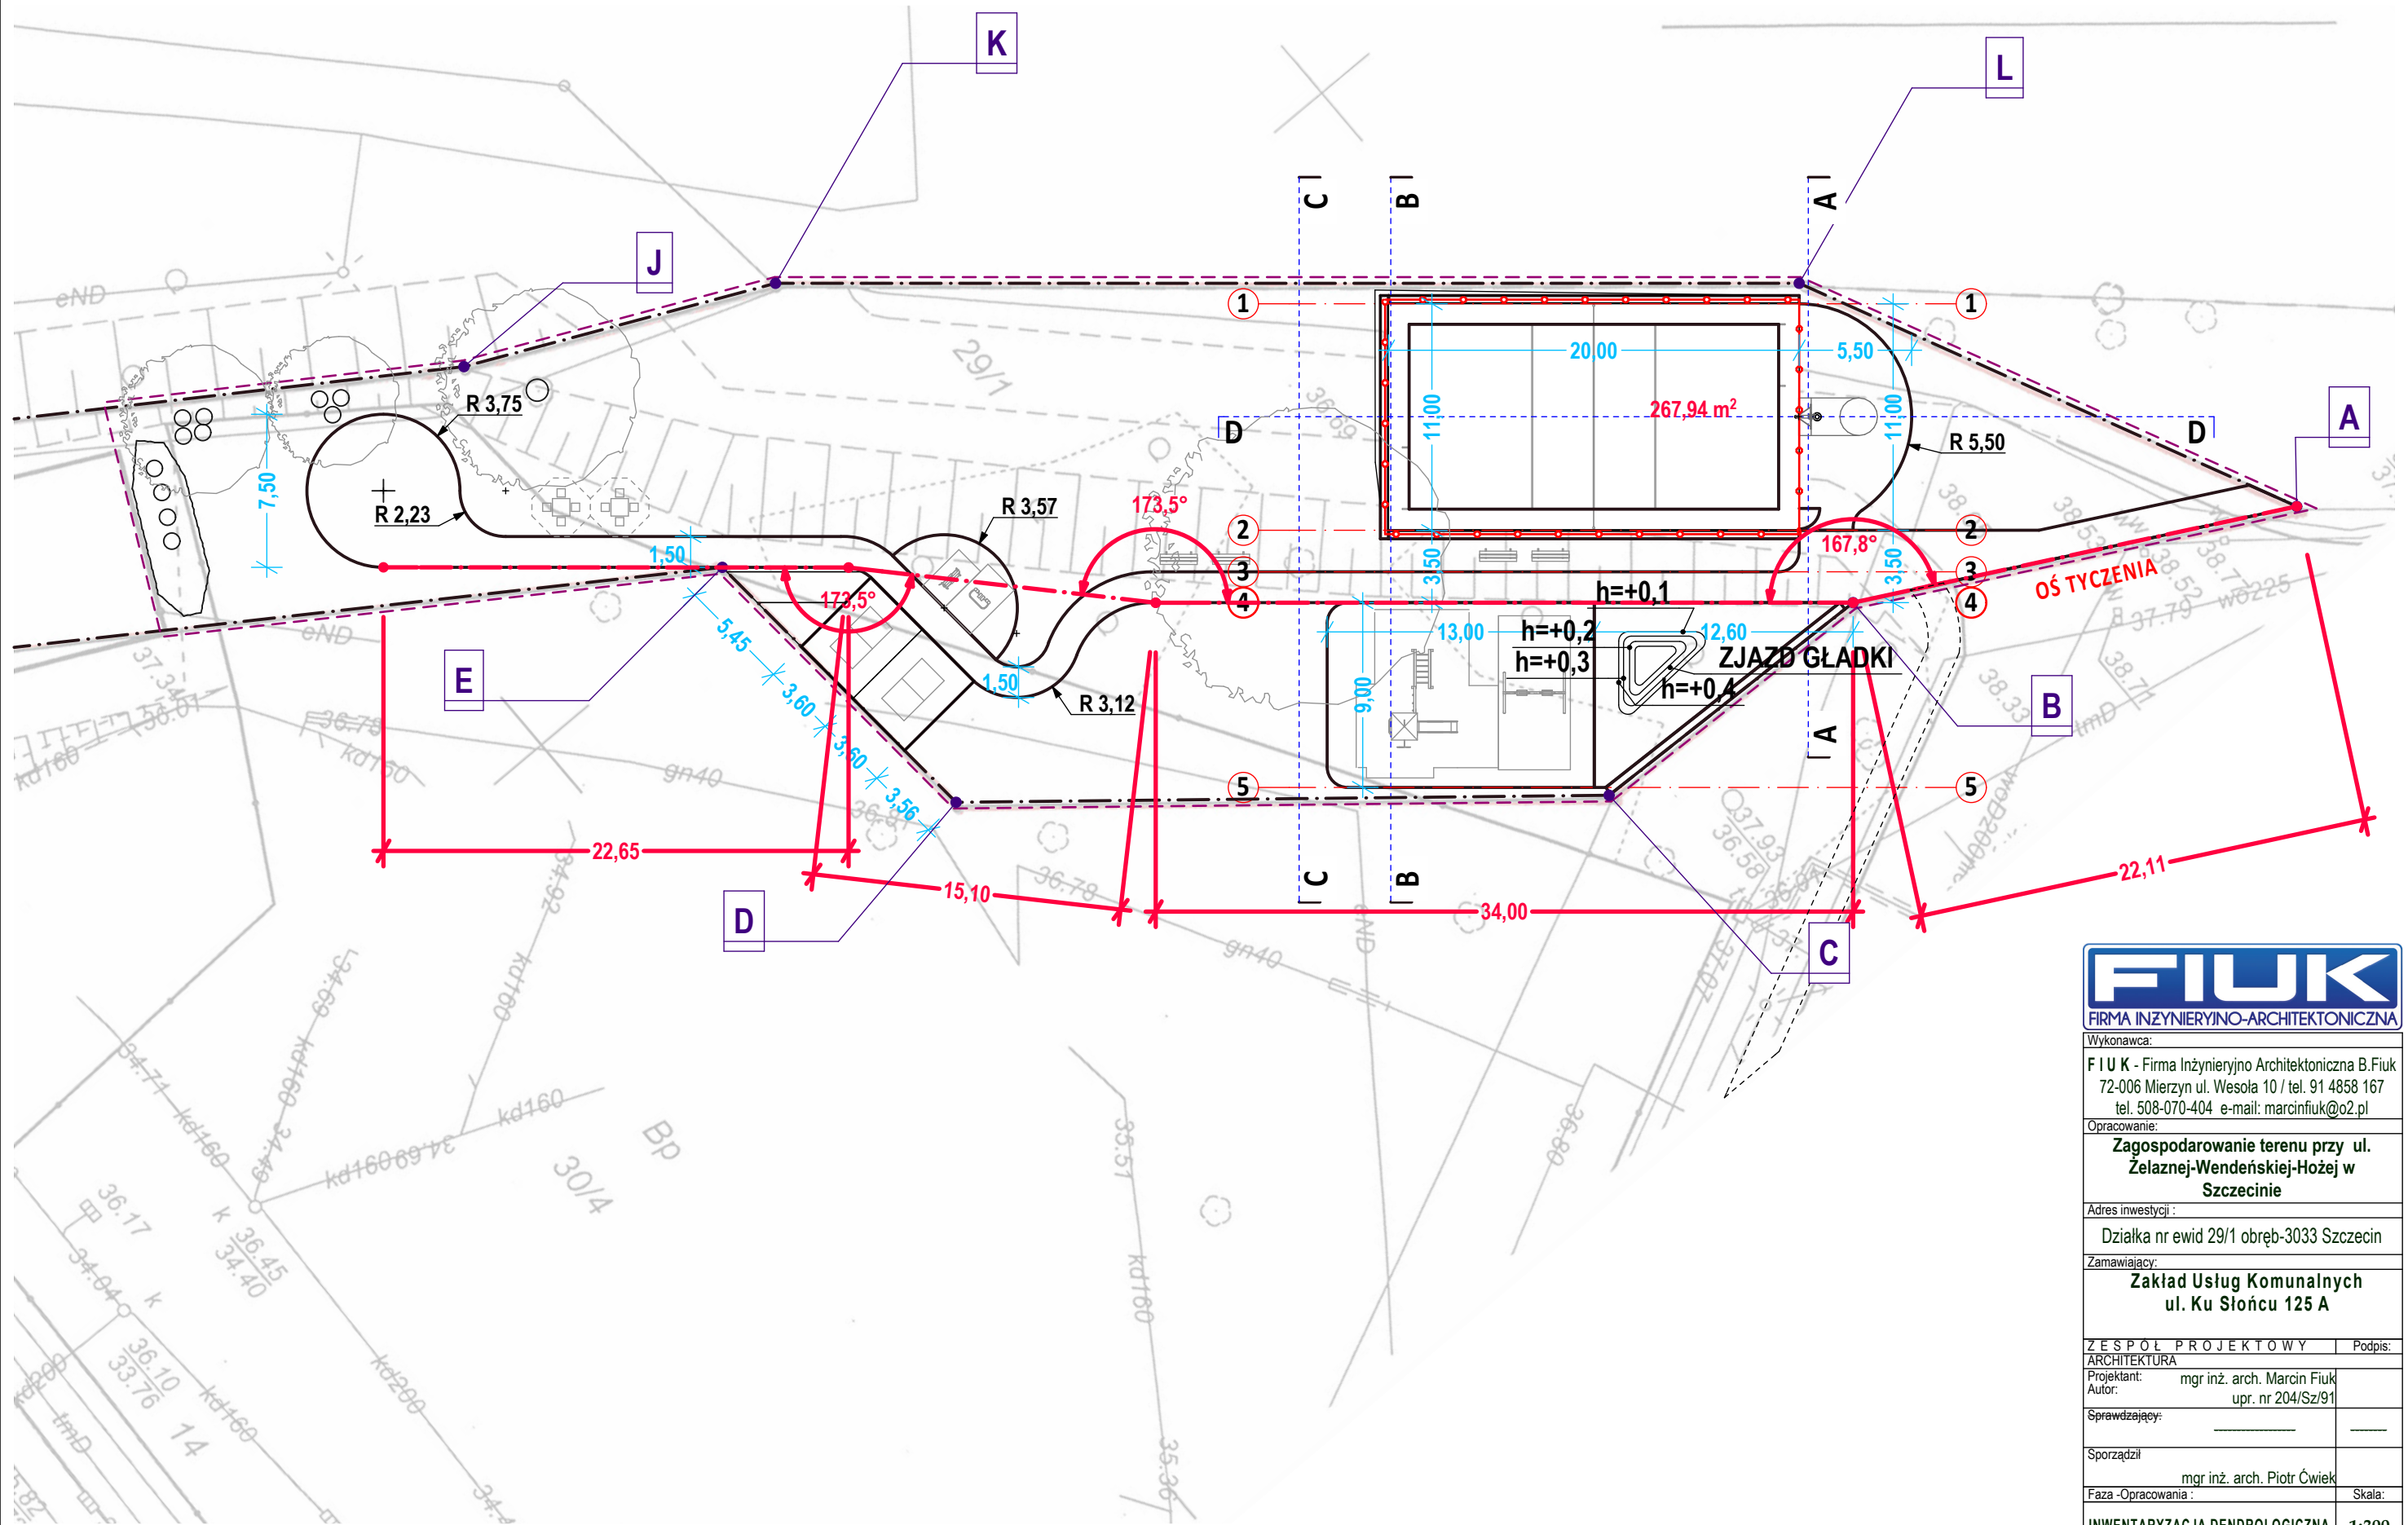

FIUK
FIRMA INŻYNIERYNO-ARCHYTEKTONICZNA

Wykonawca:
F I U K - Firma Inżynieryjno Architektoniczna B.Fiuk
72-006 Mierzyn ul. Wesoła 10 / tel. 91 4858 167
tel. 508-070-404 e-mail: marcinfiuk@o2.pl

Opracowanie:
Zagospodarowanie terenu przy ul. Żelaznej-Wendeńskiej-Hożej w Szczecinie

Adres inwestycji :
Działka nr ewid 29/1 obręb-3033 Szczecin

Zamawiający:
Zakład Usług Komunalnych ul. Ku Słońcu 125 A

ZESPÓŁ PROJEKTOWY	Podpis:
ARCHITEKTURA	
Projektant: mgr inż. arch. Marcin Fiuk	
Autor: upr. nr 204/Sz/91	
Sprawdzający:	
Sporządził	
mgr inż. arch. Piotr Ćwiek	
Faza -Opracowania :	Skala:
INWENTARYZACJA DENDROLOGICZNA	1:300

Nazwa rysunku	Nr rysunku
PROJEKT ZAGOSPODAROWANIA TERENU PLANSZA WYMIAROWA	PZT 3
	Data :
	06.2014