


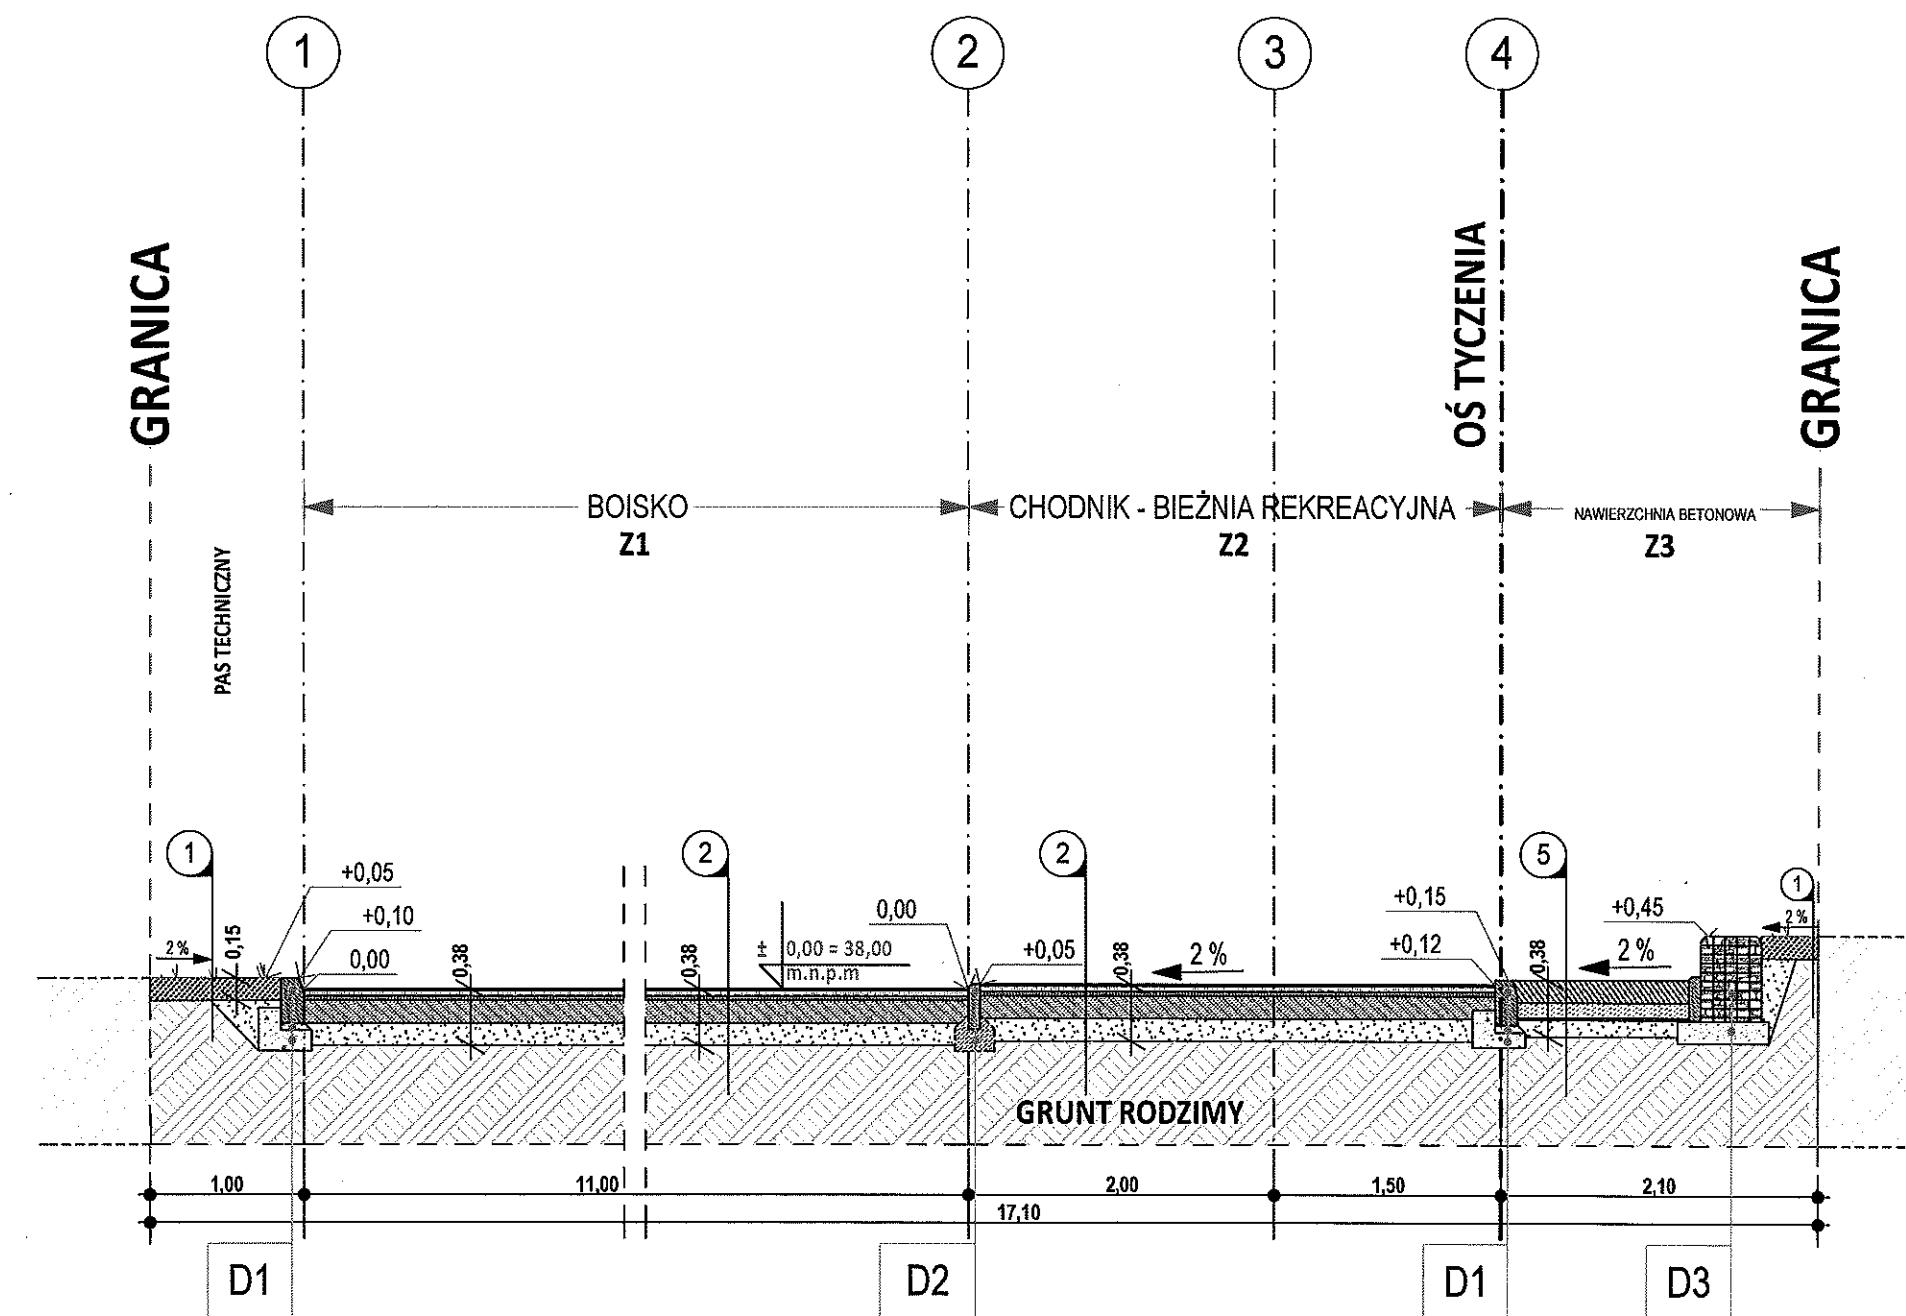

PRZEKRÓJ A-A

- 1 TRAWNIKI**

TRAWA SIANA

CZARNOZIEM 150 mm

GRUNT RODZIMY

0,15
- 2 NAWIERZCHNIA POLIURETANOWA BOISKA ORAZ BIERZNI na podbudowie elastycznej**

NAWIERZCHNIA SYNTETYCZNA POLIURETANOWA 13mm

POLIURETANOWA ELASTYCZNA WARSTWA PODKŁADOWA 35mm

WARSTWA WYRÓWNAWCZA: mieszanka drobnogranulowana ze skal magmowych o wskaźniku piaskowym >65% (0,075-4 mm) - gr 30mm

WARSTWA NOŚNA: kliniec (4-31,5 mm) lub alternatywnie kruszywo łamane, stabilizowane mechanicznie (4-31,5 mm) o wskaźniku piaskowym >50% i zawartości pyłów < gr. 150mm

PIASEK ŚREDNIOZIARNISTY zagęszczony warstwowo gr. 150 mm do IS=0,97

GRUNT RODZIMY dogęszczony powierzchniowo do IS=0,95

0,38

FIUK	
FIRMA INŻYNIERYJNO-ARCHYTEKTONICZNA	
Wykonawca:	
F I U K - Firma Inżynieryjno Architektoniczna B.Fiuk	
72-006 Mierzyn ul. Wesoła 10 / tel. 91 4858 167	
tel. 508-070-404 e-mail: marcinfiuk@o2.pl	
Opracowanie:	
Zagospodarowanie terenu przy ul. Żelaznej-Wendeńskiej-Hożej w Szczecinie	
Adres inwestycji:	
Działka nr ewid 29/1 obręb-3033 Szczecin	
Zamawiający:	
Gmina Miasto Szczecin – Zakład Usług Komunalnych ul. Ku Słońcu 125 A	
ZESPÓŁ PROJEKTOWY	
ARCHITEKTURA	
Projektant:	mgr inż. arch. Marcin Fiuk
Autor:	upr. nr 204/Sz91
Sprawdzający:	
Sporządził:	
mgr inż. arch. Piotr Cwiek	
Faza - Opracowania:	
Skala:	
Projekt budowlany	
1:50	
Nazwa rysunku	
Nr rysunku	
P1	
Data:	
06.2014	