


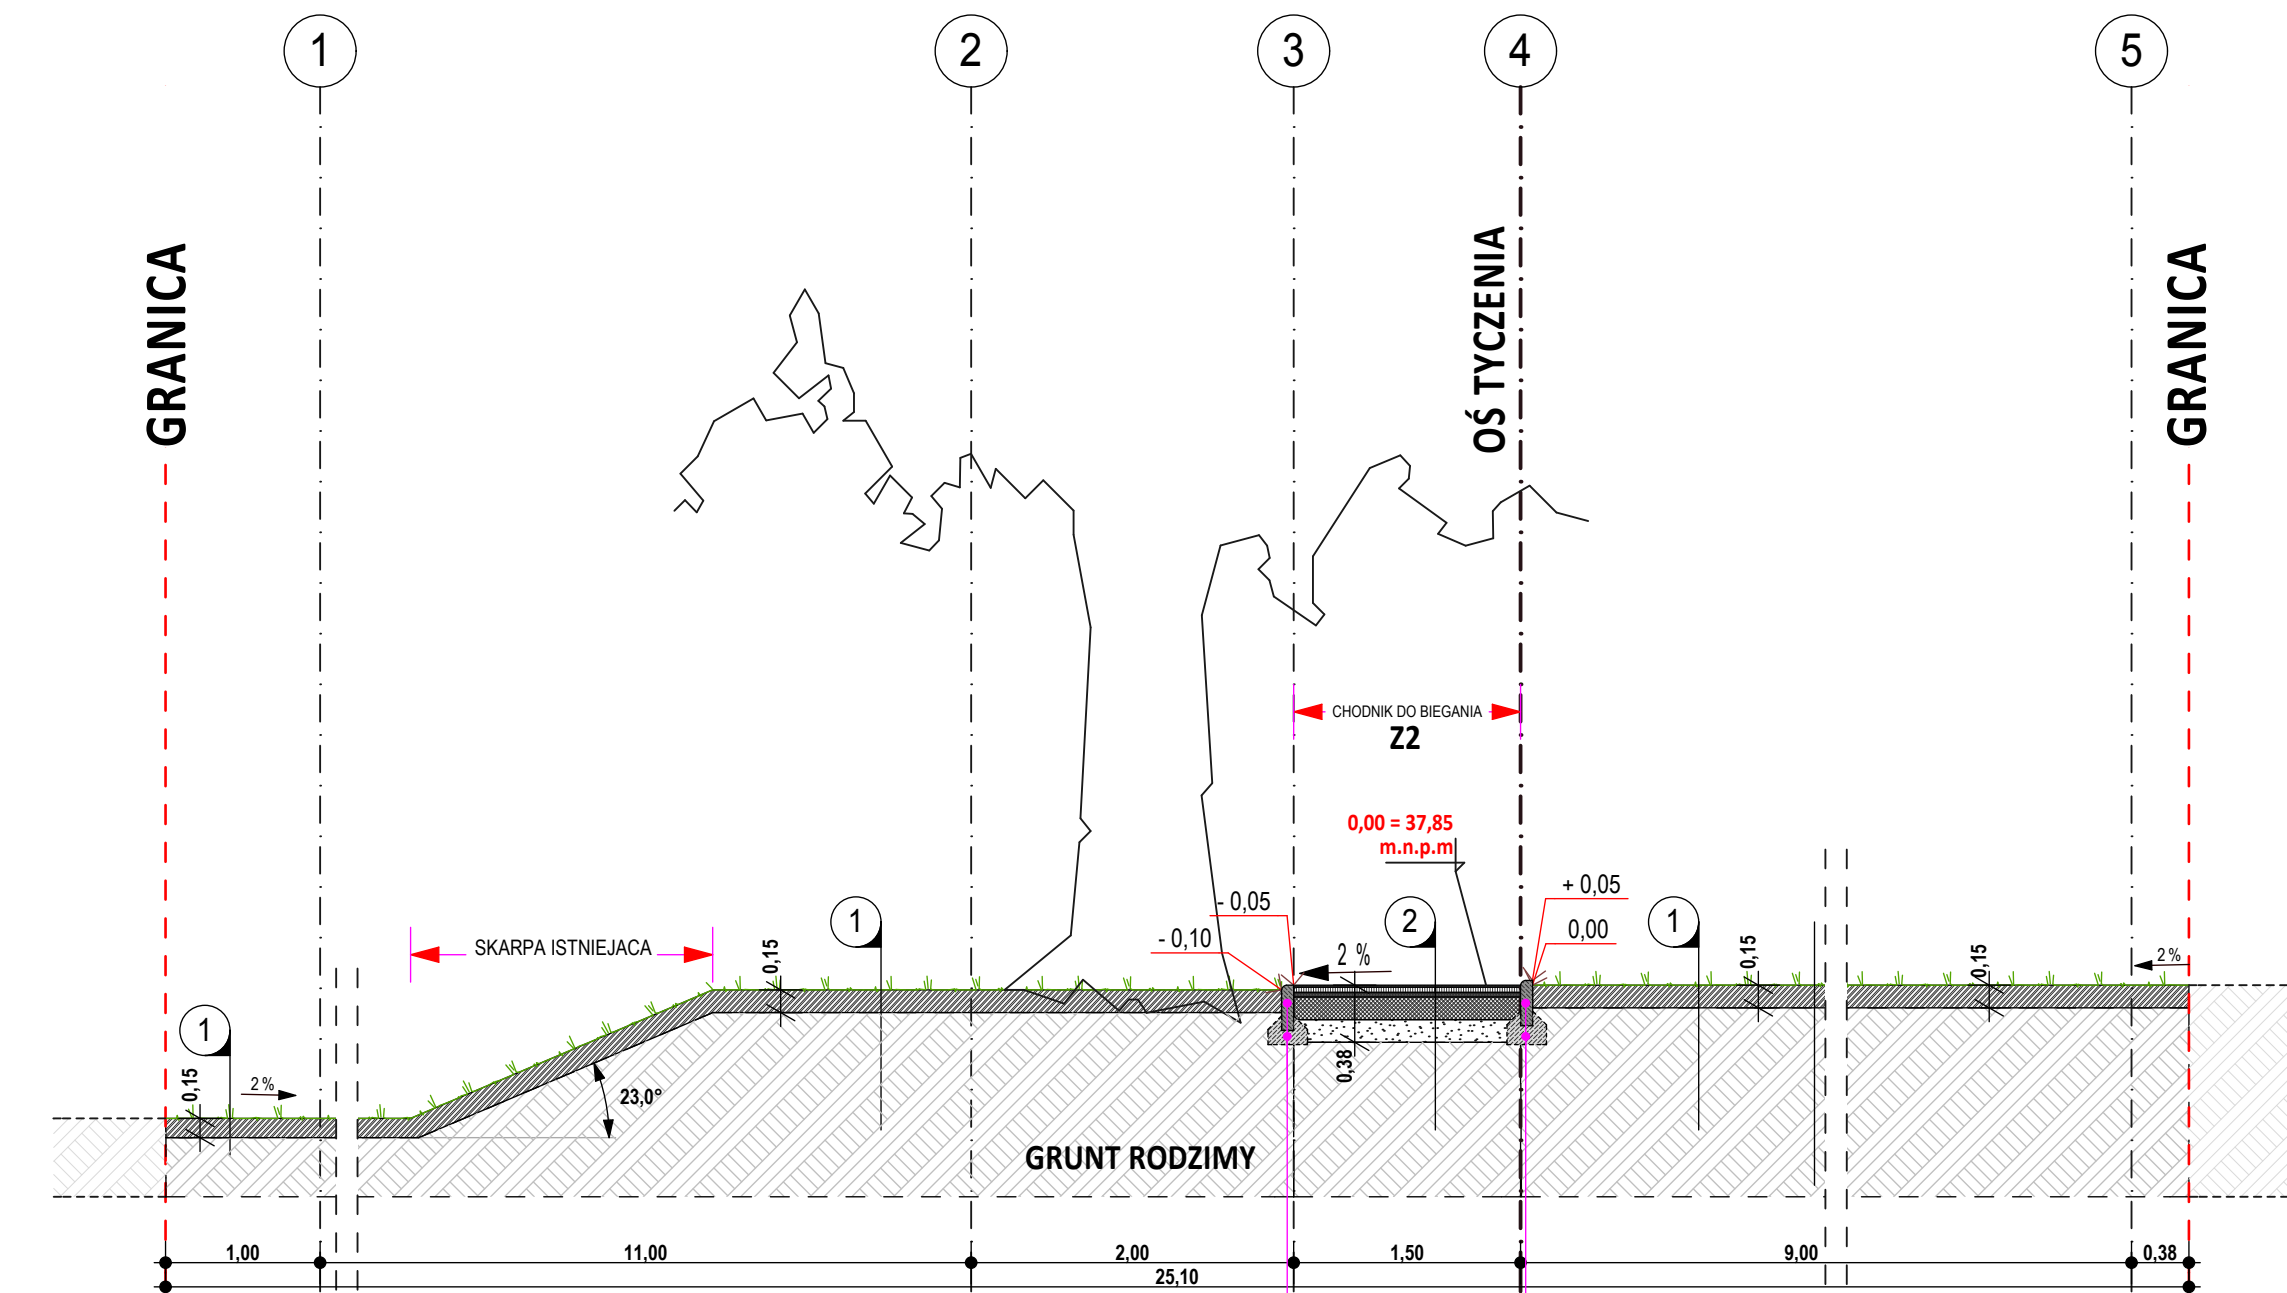

PRZEKRÓJ C-C

- 1 TRAWNIKI**
 - TRAWA SIANA
 - CZARNOZIEM 150 mm
 - GRUNT RODZIMY
- 2 NAWIERZCHNIA POLIURETANOWA BOISKA ORAZ BIERZ na podbudowie elastycznej**
 - NAWIERZCHNIA SYNTETYCZNA POLIURETANOWA 13mm
 - POLIURETANOWA ELASTYCZNA WARSTWA PODKŁADOWA 35mm
 - WARSTWA WYRÓWNAWCZA: mieszanka drobnogranulowana ze skał magmowych o wskaźniku piaskowym >65% (0,075-4 mm) - gr 30mm
 - WARSTWA NOŚNA: kliniec (4-31,5 mm) lub alternatywnie kruszywo łamane, stabilizowane mechanicznie (4-31,5 mm) o wskaźniku piaskowym >50% i zawartości pyłów < gr. 150mm
 - PIASEK ŚREDNIOZIARNISTY zagęszczony warstwowo gr. 150 mm do IS>0,97
 - GRUNT RODZIMY dogęszczony powierzchniowo do IS=0,95

FIUK
FIRMA INŻYNIERYNO-ARCHYTEKTONICZNA

Wykonawca:
F I U K - Firma Inżynieryjno Architektoniczna B.Fiuk
72-006 Mierzyn ul. Wesoła 10 / tel. 91 4858 167
tel. 508-070-404 e-mail: marcinfiuk@o2.pl

Opracowanie:
Zagospodarowanie terenu przy ul. Żelaznej-Wendeńskiej-Hożej w Szczecinie

Adres inwestycji:
Działka nr ewid 29/1 obręb-3033 Szczecin

Zamawiający:
Gmina Miasto Szczecin – Zakład Usług Komunalnych ul. Ku Słońcu 125 A

ZESPÓŁ PROJEKTOWY
ARCHITEKTURA
Projektant: mgr inż. arch. Marcin Fiuk
Autor: upr. nr 204/Sz/91
Sprawdzający: _____
Sporządził: mgr inż. arch. Piotr Ćwiek
Faza -Opracowania : _____ Skala: _____

PROJEKT BUDOWLANY 1:50

Nazwa rysunku
PRZEKRÓJ C-C

Nr rysunku
P3
Data :
06.2014