
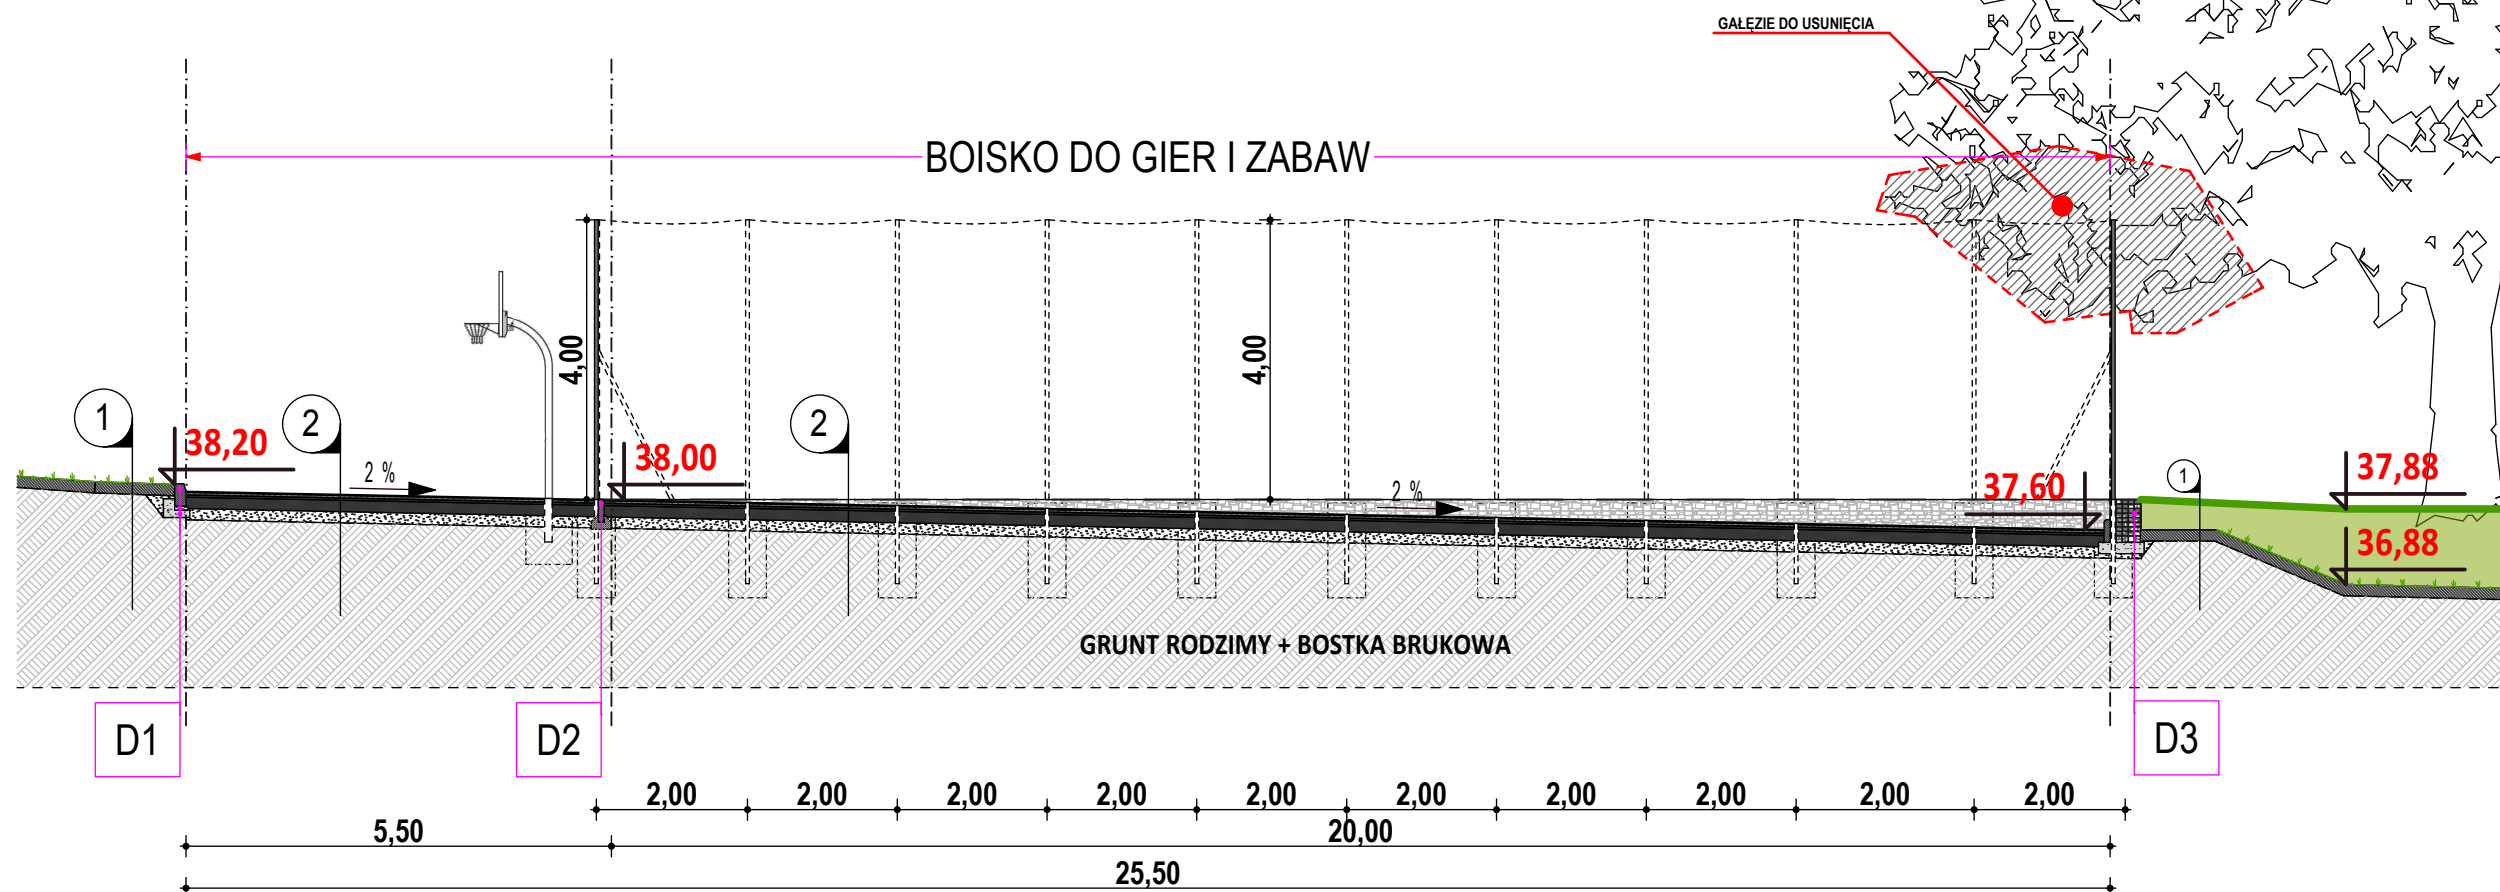
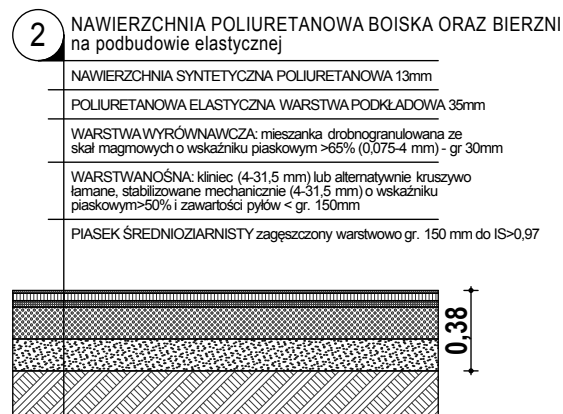


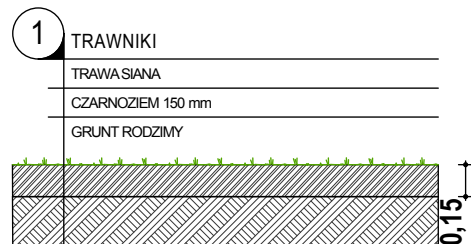

PRZEKRÓJ C-C

FIUK
FIRMA INŻYNIERYNO-ARCHYTEKTONICZNA

Wykonawca:
F I U K - Firma Inżynieryjno Architektoniczna B.Fiuk
72-006 Mierzyn ul. Wesoła 10 / tel. 91 4858 167
tel. 508-070-404 e-mail: marcinfiuk@o2.pl

Opracowanie:
Zagospodarowanie terenu przy ul.
Żelaznej-Wendeńskiej-Hożej w
Szczecinie

Adres inwestycji:
Działka nr ewid 29/1 obręb-3033 Szczecin

Zamawiający:
Gmina Miasto Szczecin – Zakład
Usług Komunalnych ul. Ku Słońcu
125 A

ZESPÓŁ PROJEKTOWY
ARCHITEKTURA
Projektant: mgr inż. arch. Marcin Fiuk
Autor: upr. nr 204/Sz/91
Sprawdzający: _____
Sporządził: _____
mgr inż. arch. Piotr Ćwiek
Faza -Opracowania : _____ Skala: _____

PROJEKT BUDOWLANY 1:100

Nazwa rysunku
PRZEKRÓJ D-D

Nr rysunku
P4
Data :
06.2014