


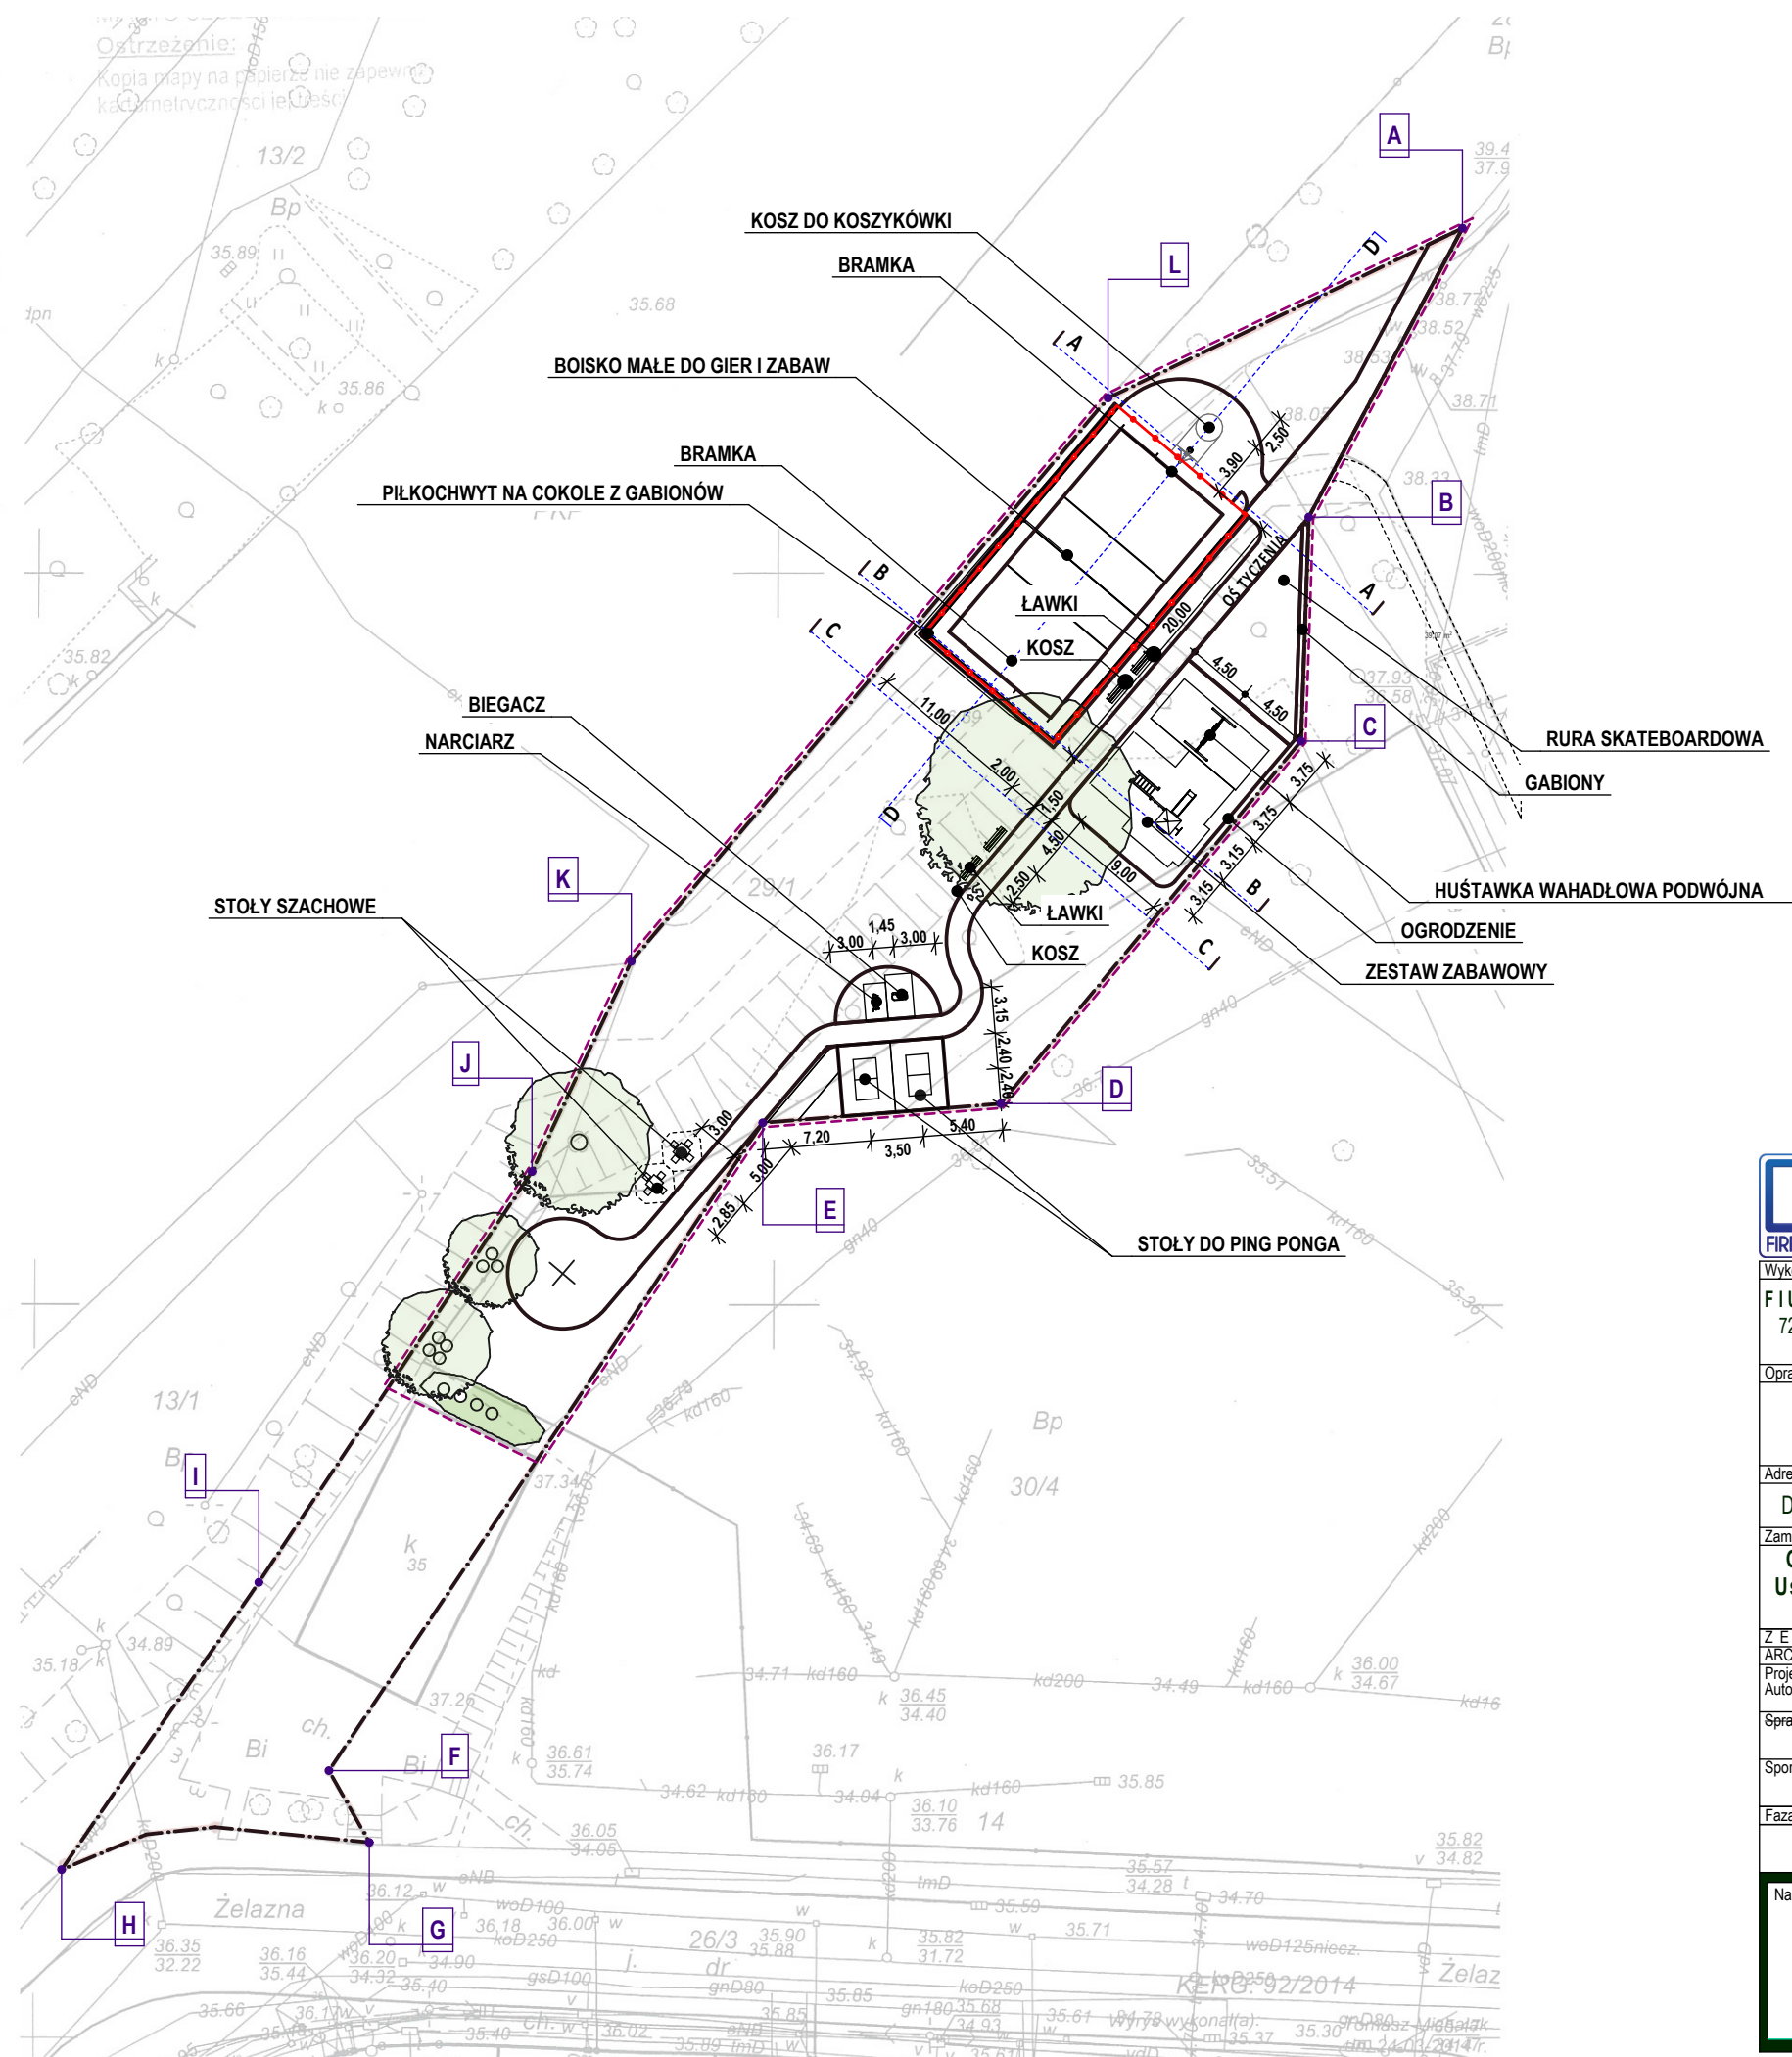

FIUK FIRMA INŻYNIERYNO-ARCHYTEKTONICZNA	
Wykonawca:	
F I U K - Firma Inżynieryjno Architektoniczna B.Fiuk 72-006 Mierzyn ul. Wesola 10 / tel. 91 4858 167 tel. 508-070-404 e-mail: marcinfiuk@o2.pl	
Opracowanie:	
Zagospodarowanie terenu przy ul. Żelaznej-Wendeńskiej-Hożej w Szczecinie	
Adres inwestycji:	
Działka nr ewid 29/1 obręb-3033 Szczecin	
Zamawiający:	
Gmina Miasto Szczecin – Zakład Usług Komunalnych ul. Ku Słońcu 125 A	
ZESPÓŁ PROJEKTOWY	Podpis:
ARCHITEKTURA	
Projektant:	mgr inż. arch. Marcin Fiuk
Autor:	upr. nr 204/Sz/91
Sprawdzający:	
Sporządził	
Faza -Opracowania:	mgr inż. arch. Piotr Ćwiek
	Skala:
PROJEKT BUDOWLANY	1:500
Nazwa rysunku	Nr rysunku
PLAN ROZMIESZCZENIA IRZĄDZEŃ	PZT 2
	Data:
	06.2014