


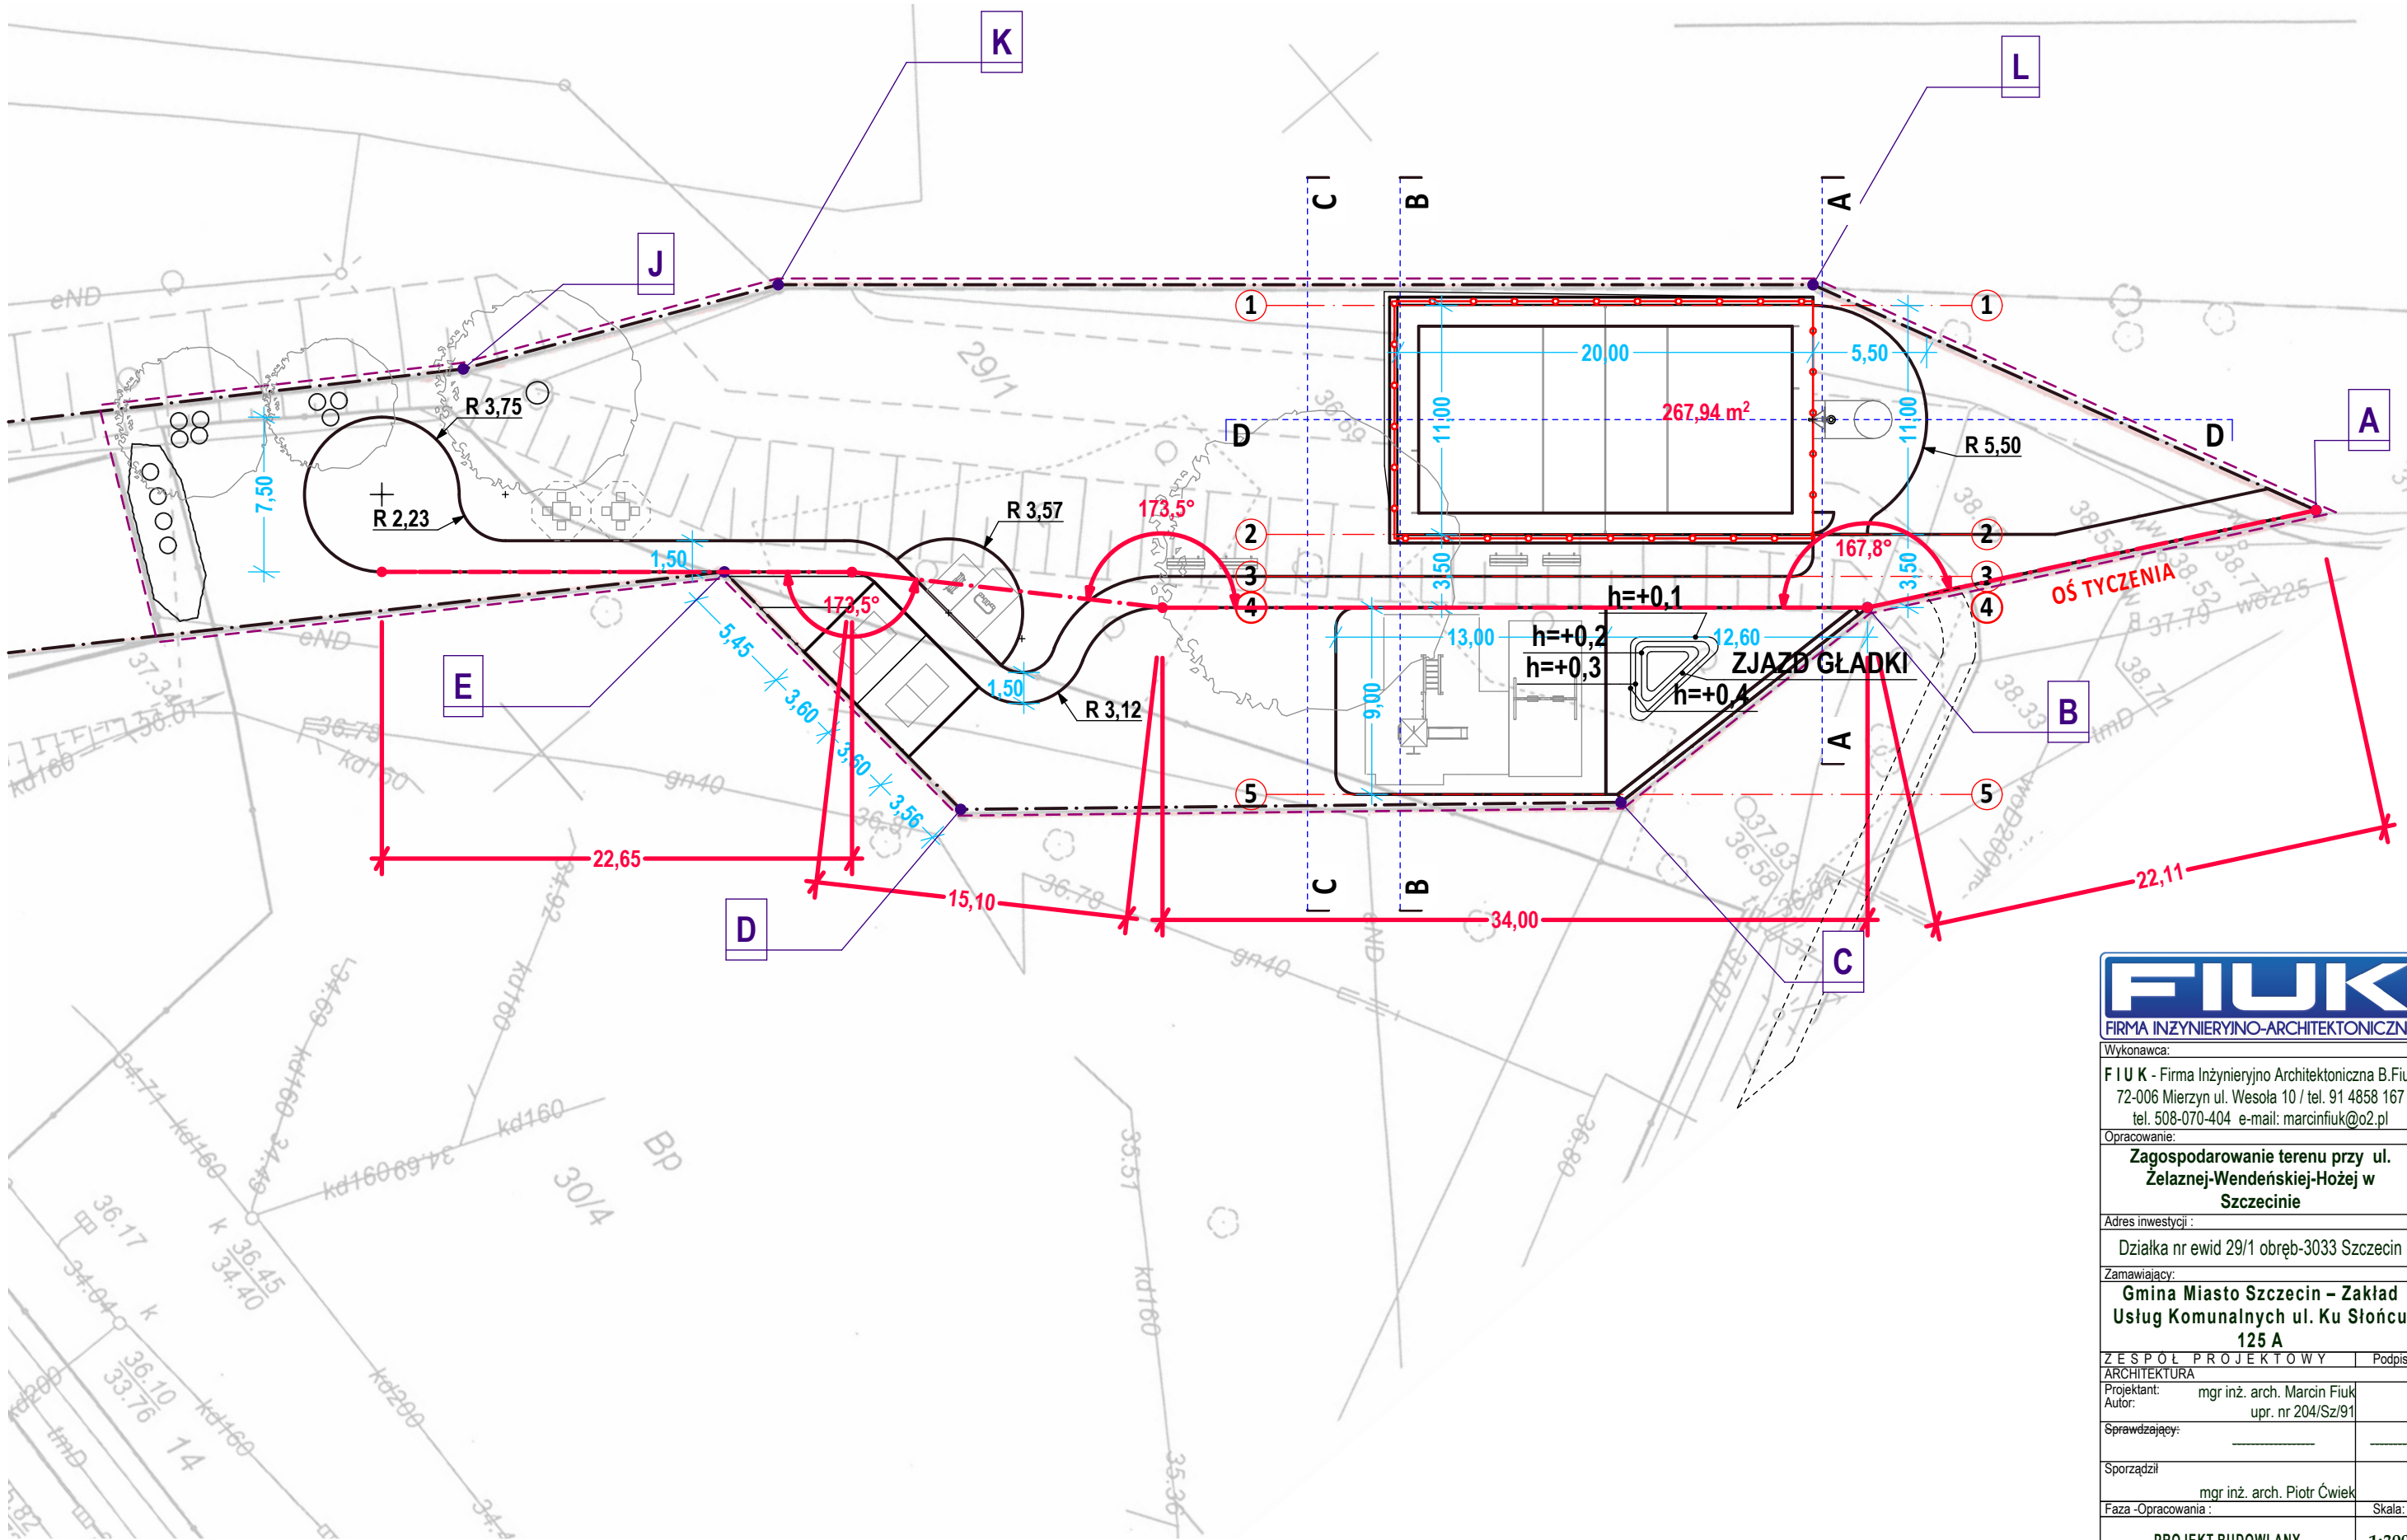

FIUK
FIRMA INŻYNIERYNO-ARCHYTEKTONICZNA

Wykonawca:
F I U K - Firma Inżynieryjno Architektoniczna B.Fiuk
72-006 Mierzyn ul. Wesoła 10 / tel. 91 4858 167
tel. 508-070-404 e-mail: marcinfiuk@o2.pl

Opracowanie:
**Zagospodarowanie terenu przy ul.
Żelaznej-Wendeńskiej-Hożej w
Szczecinie**

Adres inwestycji :
Działka nr ewid 29/1 obręb-3033 Szczecin

Zamawiający:
**Gmina Miasto Szczecin – Zakład
Usług Komunalnych ul. Ku Słońcu
125 A**

ZESPÓŁ PROJEKTOWY

ARCHITEKTURA

Projektant: mgr inż. arch. Marcin Fiuk

Autor: upr. nr 204/Sz/91

Sprawdzający:

Sporządził:

Faza -Opracowania : mgr inż. arch. Piotr Ćwiek

Skala:

PROJEKT BUDOWLANY

1:300

Nazwa rysunku

PROJEKT

ZAGOSPODAROWANI

A TERENU PLANSZA

WYMIAROWA

Nr rysunku

PZT

3

Data :

06.2014