


Zakres zadania

podział na etapy

I ETAP PIERWSZY (DOTYCZY OBSZARU Z1 I Z2)
PRACE PRZYGOTOWAWCZE NA TERENIE BOISKA I
CHODNIKA

II ETAP DRUGI
BUDOWA CHODNIKA DO BIEGANIA Z2
BUDOWA NAWIERZCHNI BETONOWEJ Z3
BUDOWA PLACU ZABAW Z4
BUDOWA NAWIERZCHNI ŻWIROWEJ Z5
NASADZENIA KOMPENSACYJNE

III ETAP TRZECI
ROBOTY DEMONTAŻOWE DLA BOISKA Z1
ROBOTY ZIEMNE DLA BOISKA Z1
BUDOWA MAŁEGO BOISKA DO GIER I ZABAW Z1

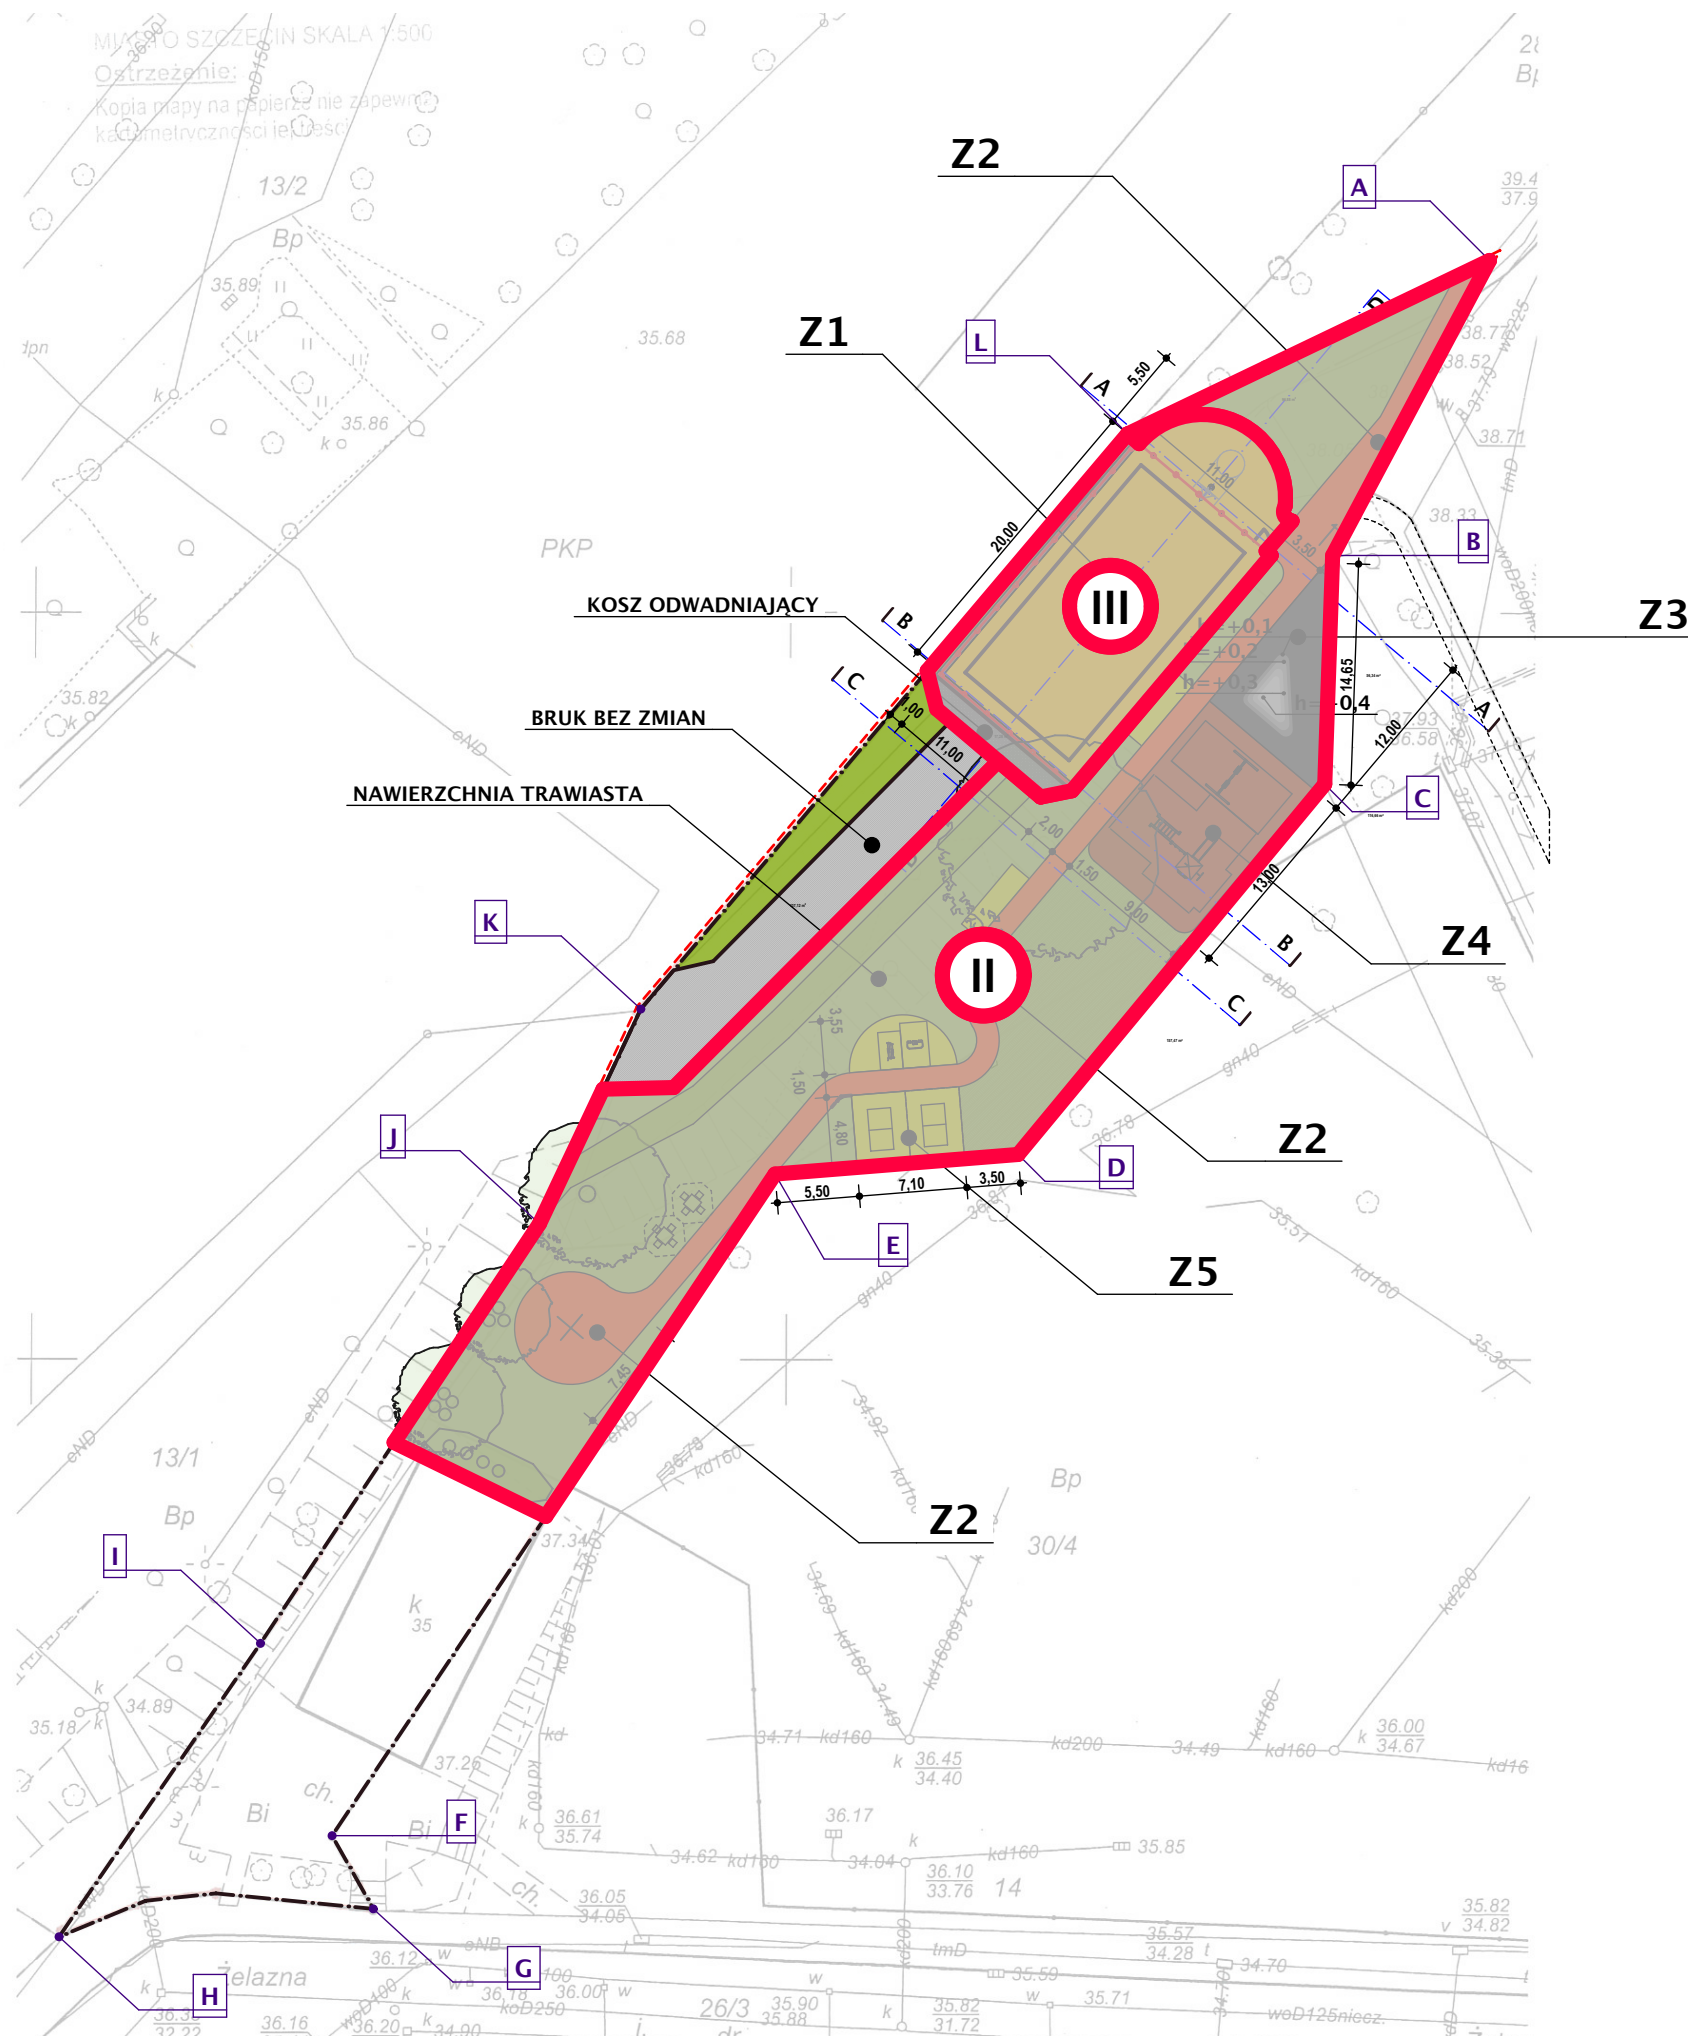

FIUK FIRMA INŻYNIERYJNO-ARCHITEKTONICZNA	
Wykonawca: FIUK-Firma Inżynieryjno-Architektoniczna B. Fiuk 72-006 Mierzynul. Wesoła 10 / tel. 91 485 81 67 tel. 508-070-404 e-mail: marcinfiuk@o2.pl	
Opracowanie: Zagospodarowanie terenu przy ul. Żelaznej-Wendeńskiej-Hożej w Szczecinie	
Adres inwestycji: Działka nr ewid 29/1 obręb-3033	
Zamawiający: Szczecin Zakład Usług Komunalnych ul. Ku Słońcu 125 A	
ZESPÓŁ PROJEKTOWY	Podpis:
ARCHITEKTURA	
Projektant: mgr inż. arch. Marcin Fiuk Autor: upr. nr 204/Sz/91	
Sprawdzający:	
Sporządził: mgr inż. arch. Piotr Cwiek	
Faza -Opracowania:	Skala:
INWENTARYZACJA DENDROLOGICZNA 1:500	
Nazwa rysunku	Nr rysunku
ZAKRES ZADANIA	
Z.1 Data: 06.2014	