



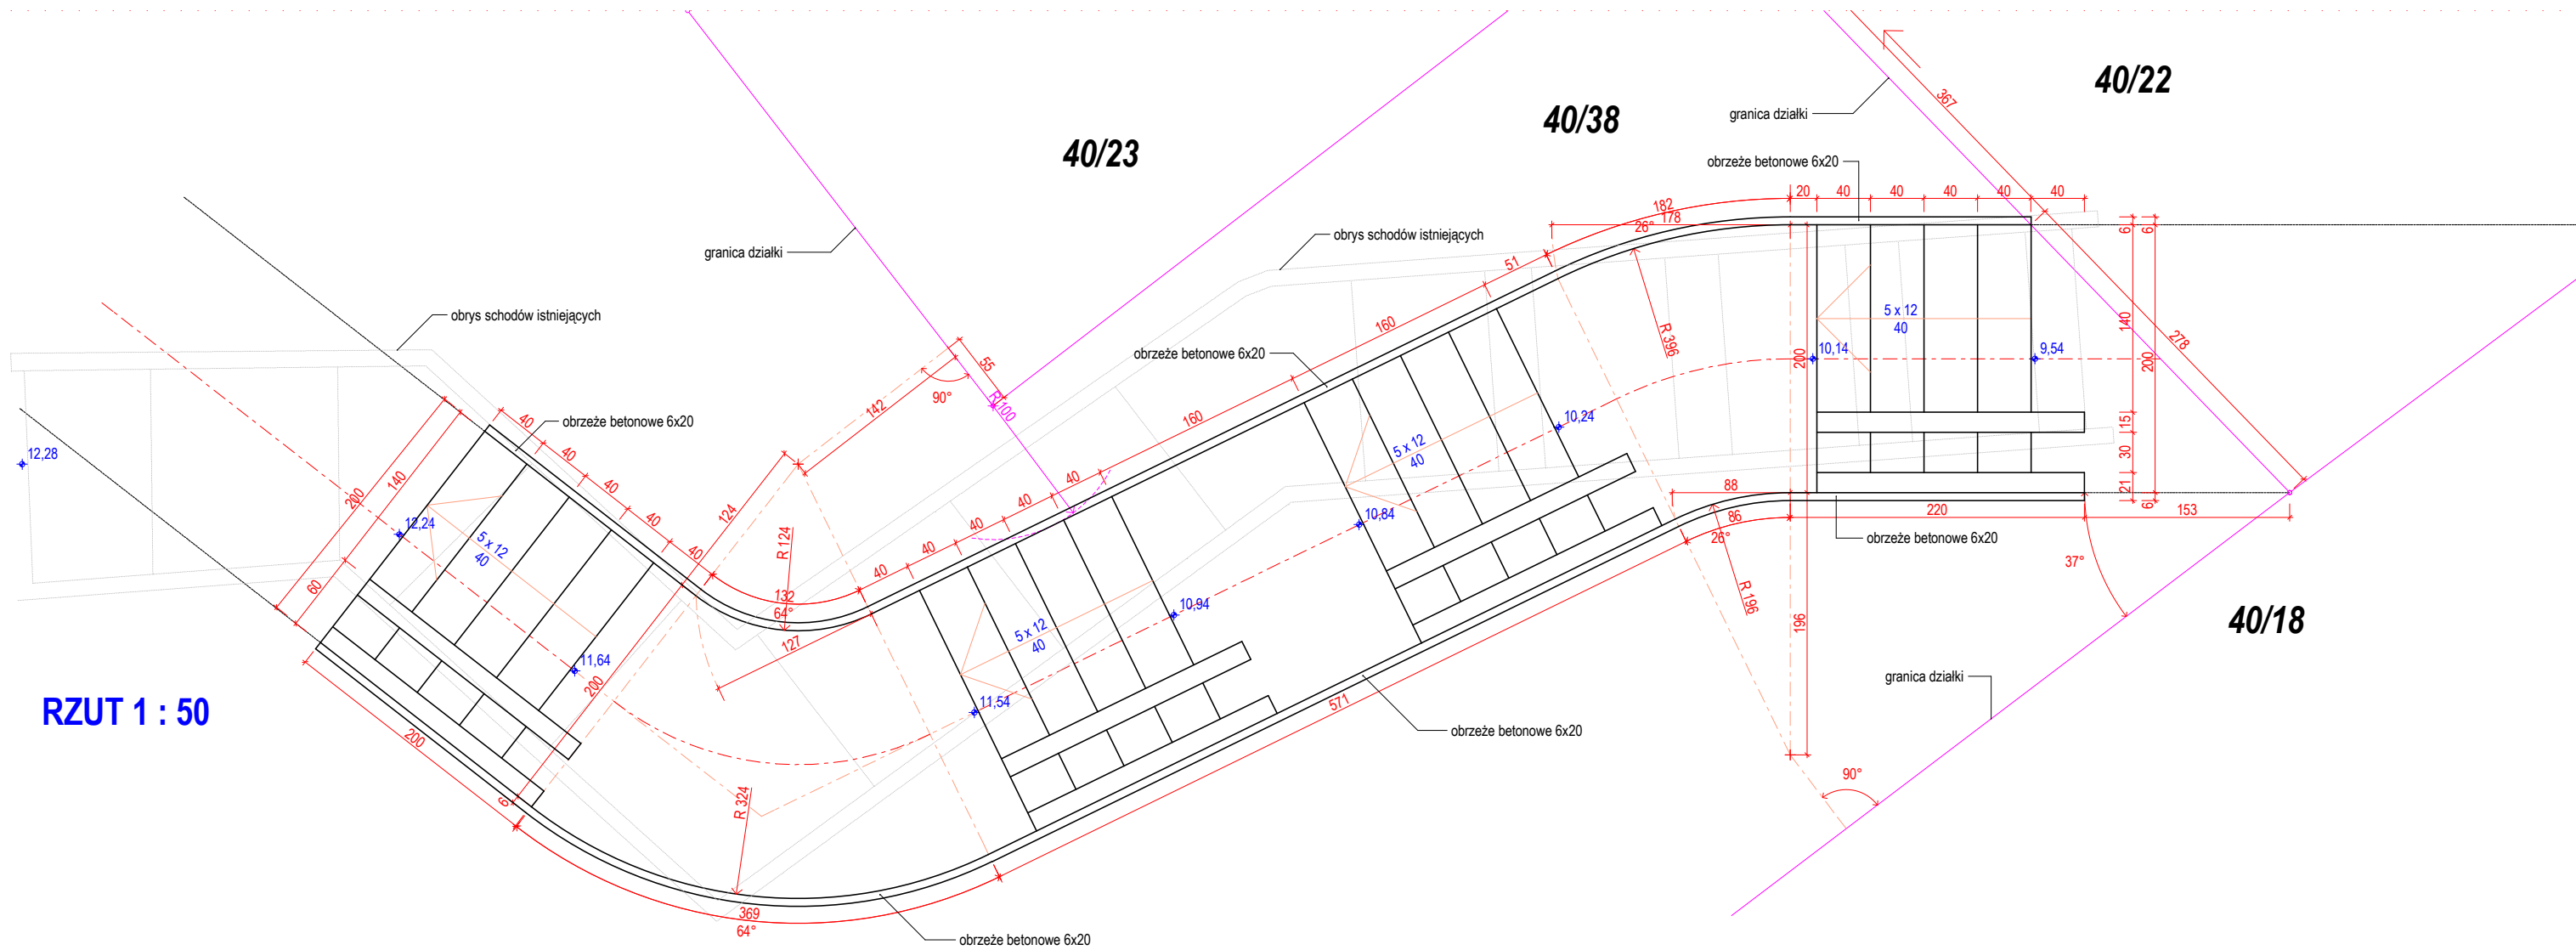

RZUT 1 : 50

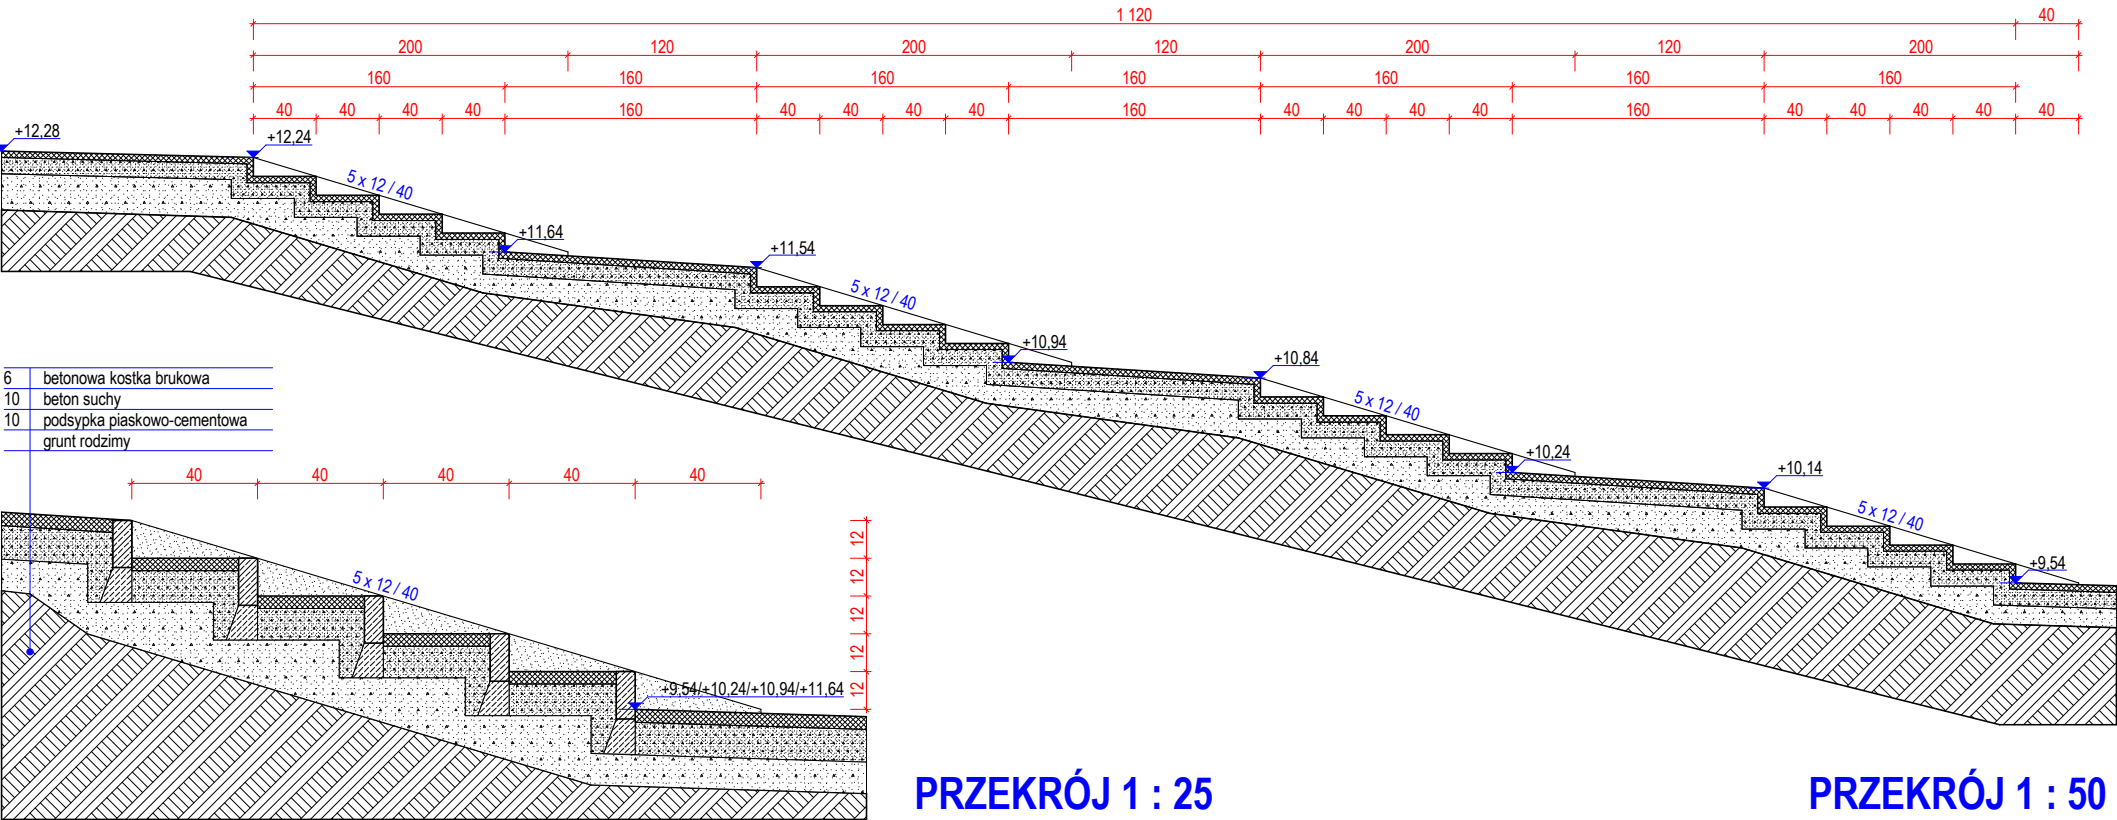

PRZEKRÓJ 1 : 25

PRZEKRÓJ 1 : 50

		STUDIO ARCHITEKTURY KRAJOBRAZU MAŁGORZATA HAAS-NOGAL SIADŁO GÓRNE 30 72-001 KOŁBASKOWO haas-nogal@post.pl	
TEMAT ZAGOSPODAROWANIE SKWERU IM GUIDO RECKA PRZY UL. KURKOWEJ W SZCZECINIE			
ADRES SZCZECIN UL. KURKOWA DZ. NR 40/21, 40/24, 40/38 OBREB 1037		INWESTOR ZAKŁAD USŁUG KOMUNALNYCH UL. KU SŁONCU 125A 71-020 SZCZECIN	
RYSUJEK		NR RYS. 5	
OPRACOWANIE mgr inż. arch. krajoobrazu MAŁGORZATA HAAS-NOGAL mgr inż. arch. KRZYSZTOF ADAMIEC ZPOIA: ZP-0157; upr. nr 7210/99/88		PROJEKT: SCHODY TERENOWE "D"	
		SKALA 1:50 1:25	
		DATA 11.2014	