

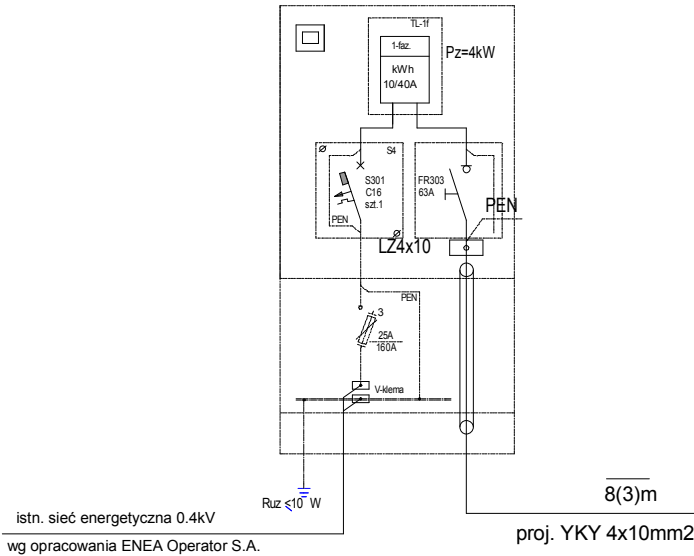



Projektowane złącze kablowo-pomiarowe
typu ZK1x-1P
na działce nr 40/26
przy granicy z dz. nr 40/21
wg opracowania ENEA Operator S.A.

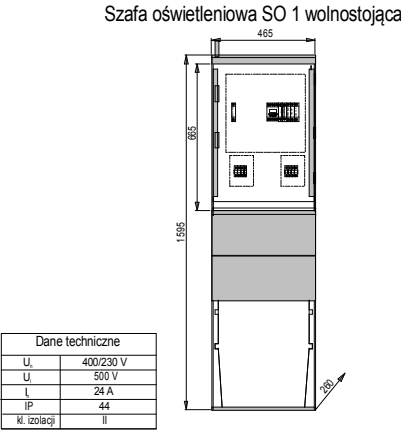

Proj. szafka typu SO-1/1faz. prod. Elmat.
na działce nr 40/21

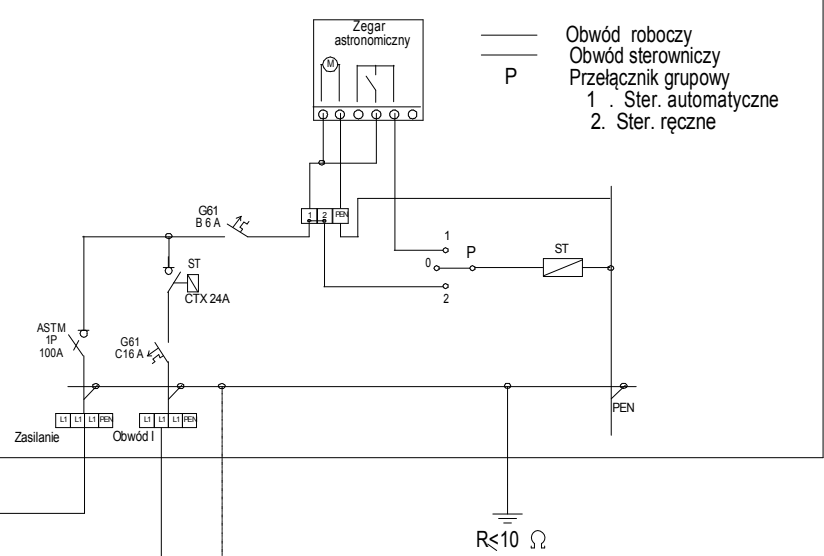

Dane techniczne	
U _i	400/230 V
U _n	500 V
I _n	24 A
IP	44
Kl. izolacji	II

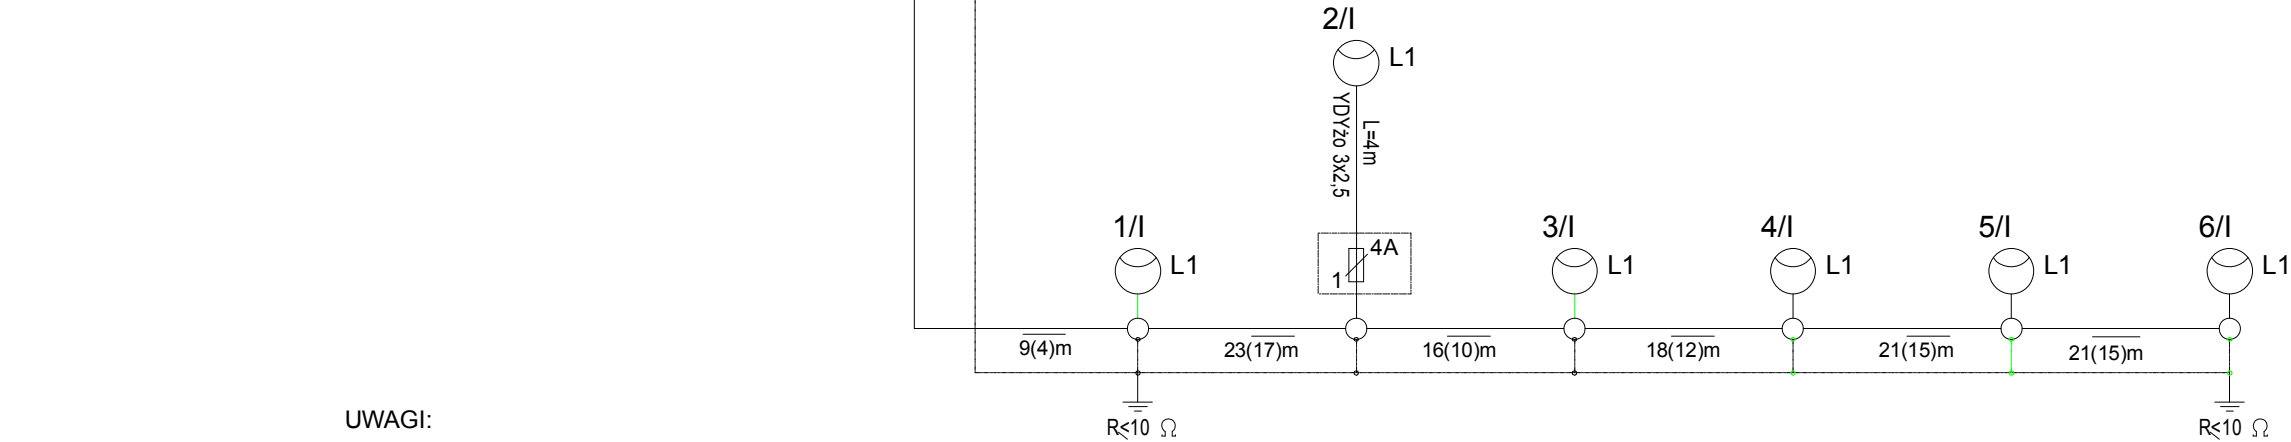

UWAGI:

- Kable nieoznaczone typu YAKY 4x16mm2
- Razem z kablami w wykopie układać bednarkę Fe Zn D 25x4 mm2, który wykorzystać do uziemienia latarni, W każdym słupie przewód PEN połączony ze słupem. Na słupach nr 1/I, 6/I należy wykonać zacisk kontrolny uziemienia na wysokości 30 cm na zewnątrz słupa.
- Przy ostatnim słupie na końcu każdego odgałęzienia, należy wykonać uziom pionowy z pręta FeZn D 20mm długości 3m przyłączony płaskownikiem FeZn 25x4 do uziomu poziomego.
- Do połączeń kabli w słupach i zabezpieczeń opraw stosować złącza izolowane typu IZK lub równoważne
- W słupach końce kabla zabezpieczyć przy pomocy głowic termokurczliwych /typu SKE 3M lub podobnych/.
- Numerację lamp przyjęto dla celów projektowych.
- Układ sieci TN-C.
- Ochrona dodatkowa przed porażeniem prądem elektrycznym-
-SAMOCZYNNE WYŁĄCZENIE ZASILANIA.
- Latarnie nieopisane typu:
- oprawa parkowa ze źródłem ledowym, typ oprawy MIRA LED 36W, kolor grafitowy, prod. Rosa
- słup typu SAL 4,5 wys. 4,5m, kolor grafitowy, prod. Rosa; fundament typu B50 prod Rosa
- Szafka oświetleniowa SO-1/1faz prod. ELMAT Gorzów Wlkp.lub równoważna

Ochrona przeciwporażeniowa przez
samoczynne wyłączenie zasilania

Układ sieci TN-C

AUTORZY:	PODPIS:
GLÓWNY PROJEKTANT: mgr inż. Mariusz Piątkowski nr upr.:ZAP/0125/PWOWE/11	
OPRACOWAŁ: mgr inż. Wojciech Niewiadomski	

PROJEKT:		
ZAGOSPODAROWANIE SKWERU im.GUIDO RECKA PRZY UL.KURKOWEJ W SZCZECINIE SZCZECIN UL. KURKOWA DZ.NR 40/21;40/24;40/38 OBRĘB 1037		
INWESTOR:		
ZAKŁAD USŁUG KOMUNALNYCH UL.KU SŁOŃCU 125A 71-020 SZCZECIN		
BRANŻA:	FAZA:	
ELEKTRYCZNA		PB
RYSUNEK:		
SCHEMAT STRUKTURALNY OŚWIETLENIA ZEWNĘTRZNEGO		
SKALA:	DATA:	NR RYS.:
-	11.2014	E2