


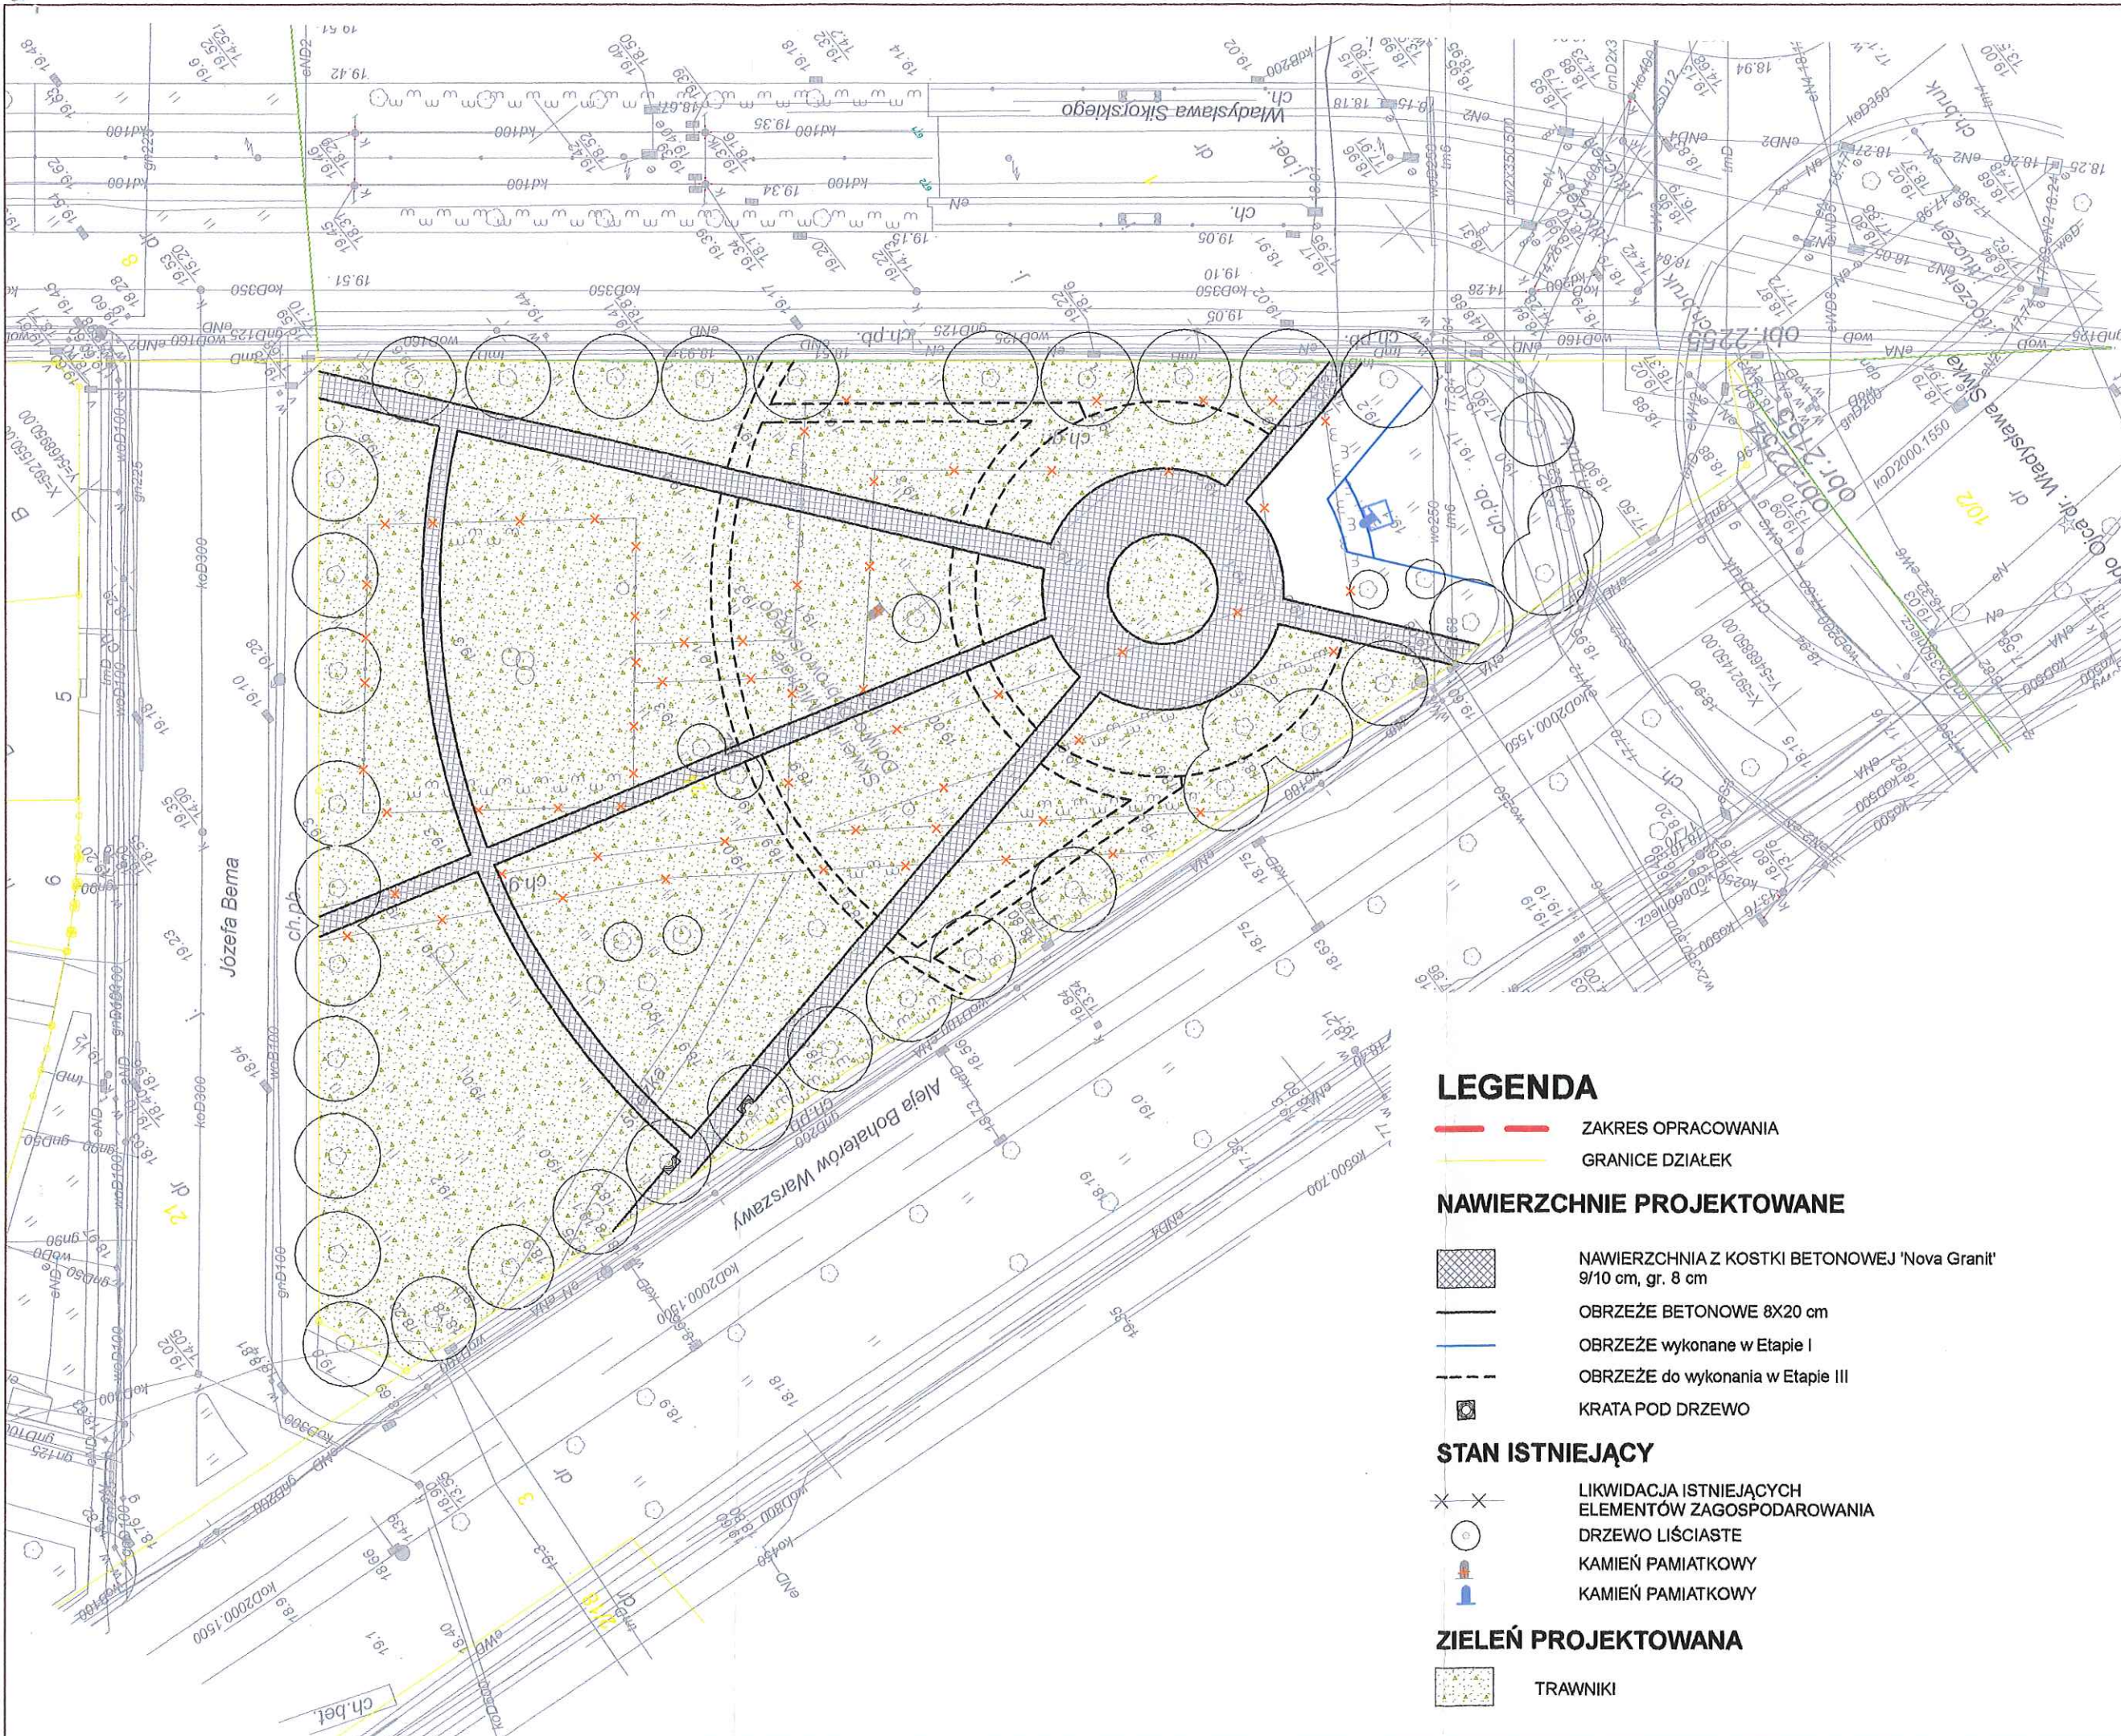

## LEGENDA

- ZAKRES OPRACOWANIA
- GRANICE DZIAŁEK

## NAWIERZCHNIE PROJEKTOWANE

- NAWIERZCHNIA Z KOSTKI BETONOWEJ 'Nova Granit' 9/10 cm, gr. 8 cm
- OBRZEŻE BETONOWE 8X20 cm
- OBRZEŻE wykonane w Etapie I
- OBRZEŻE do wykonania w Etapie III
- KRATA POD DRZEWO

## STAN ISTNIEJĄCY

- LIKWIDACJA ISTNIEJĄCYCH ELEMENTÓW ZAGOSPODAROWANIA
- DRZEWO LIŚCIASTE
- KAMIEŃ PAMIĄTKOWY
- KAMIEŃ PAMIĄTKOWY

## ZIELEŃ PROJEKTOWANA

- TRAWNIKI

PRACOWNIA ARCHITECTURY KRAJOBRAZU  
**"Trzy Małe Drzewka"**  
mgr inż. Natalia Maćków  
ul. M. Konopnickiej 25,  
71-151 Szczecin, Polska  
tel. +48914878212,  
mobil: +48534333386,  
e-mail: biuro@trzymaledrzewka.pl

INWESTOR  
  
GMINA MIASTO SZCZECIN  
ZAKŁAD USŁUG KOMUNALNYCH  
ul. Ku Słońcu 125 A  
71-080 Szczecin

INWESTYCJA  
**ZAGOSPODAROWANIE SKWERU  
Im. M.Doliwo-Dobrowolskiego  
przy ul. Bema w Szczecinie**

ADRES INWESTYCJI  
Szczecin, ul. J.Bema, ul. W.Sikorskiego,  
al. Boh. Warszawy  
obręb 2254 dz. 24

NAZWA I STADIUM RYSUNKU  
SKALA  
**1:500**  
BRANŻA  
**A+Z**

PROJEKT  
BUDOWLANO-WYKONAWCZY  
DATA  
**III.2015**  
NR RYS.  
**1**

RYSUNEK  
**PROJEKT ZAGOSPODAROWANIA  
TERENU - ETAP II**

PROJEKTANT  
mgr inż. arch.  
**Magdalena Słoka-Oplotny**  
upr. bud. 10/ZPOIA/2008

PROJEKTANT  
mgr inż. arch. krajobrazu  
**Natalia Maćków**