




PRZEKRÓJ KONSTRUKCYJNY A-A
SKALA 1:100

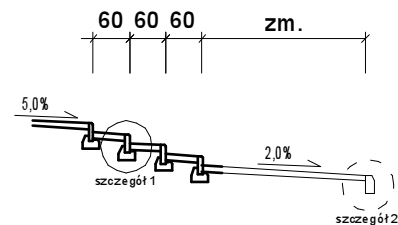


PRZEKRÓJ KONSTRUKCYJNY B-B
SKALA 1:100

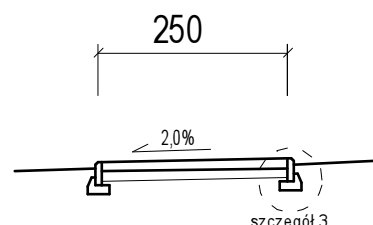


PRZEKRÓJ KONSTRUKCYJNY C-C
SKALA 1:100

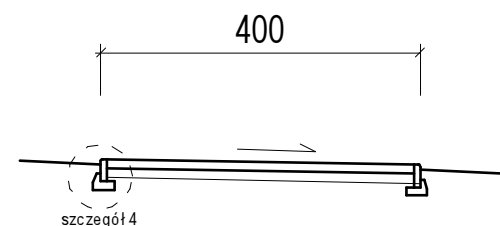


PRZEKRÓJ KONSTRUKCYJNY D-D
SKALA 1:100

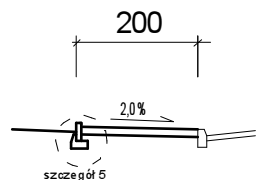


SZCZEGÓŁ 1 SKALA 1:25

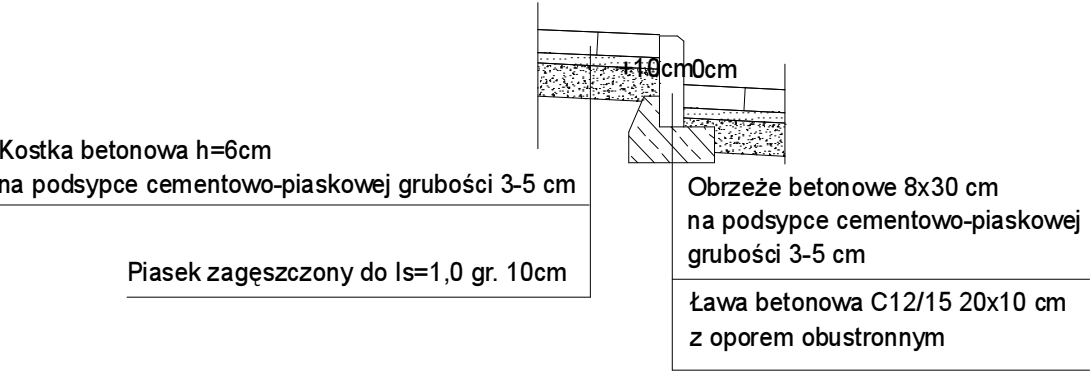


SZCZEGÓŁ 2 SKALA 1:25

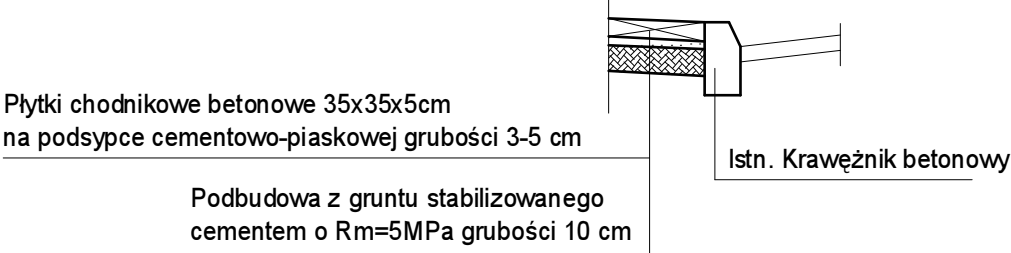


SZCZEGÓŁ 3 SKALA 1:25

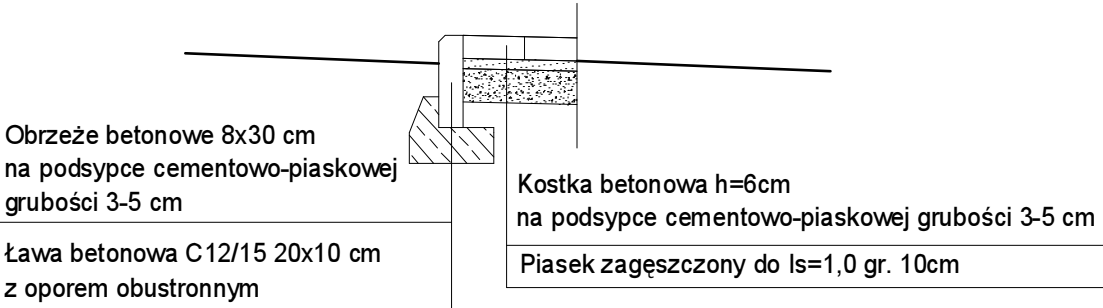

SZCZEGÓŁ 4 SKALA 1:25

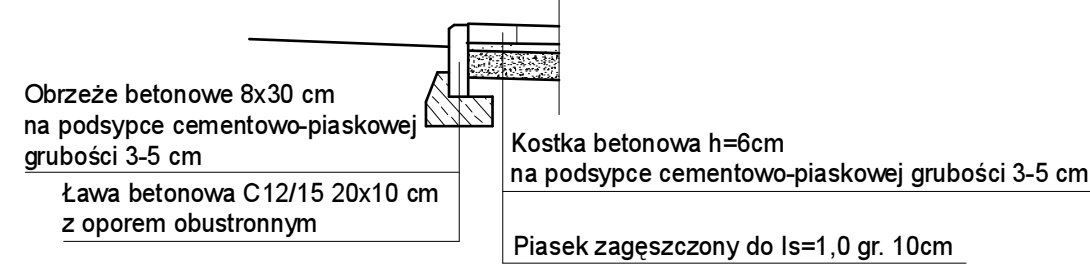

SZCZEGÓŁ 5 SKALA 1:25

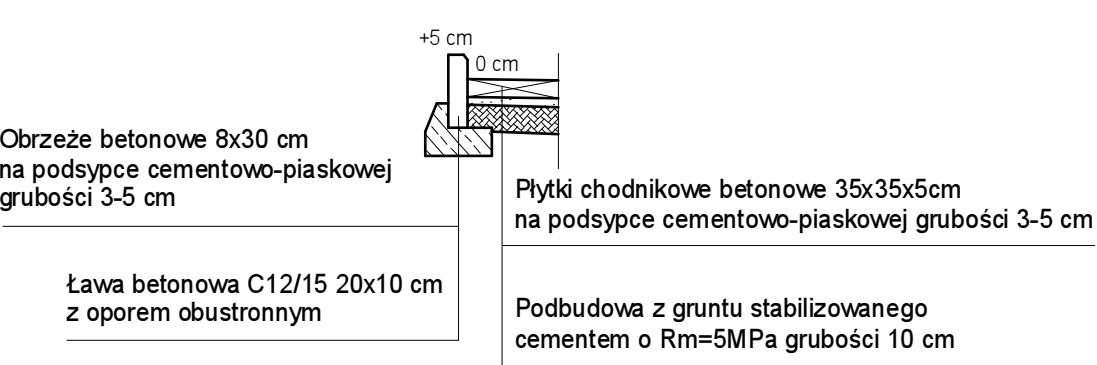

PRACOWNIA ARCHITEKTURY KRAJOBRAZU "Trzy Małe Drzewka" mgr inż. Natalia Maćków ul. M. Konopnickiej 25, 71-151 Szczecin, Polska tel. +489 14878212, mobil: +4853433388, e-mail: biuro@trzymaledrzewka.pl	
INWESTOR	
GMINA MIASTO SZCZECIN ZAKŁAD USŁUG KOMUNALNYCH ul. Ku Słońcu 125 A 71-080 Szczecin	
INWESTYCJA	
ROZBUDOWA TERENU PARKOWEGO przy ul. Nad Odrą w Szczecinie	
ADRES INWESTYCJI	
Szczecin, ul. Nad Odrą, Zamknięta obręb 3060 dz. 6/6, 6/13; 2/9, 2/10; 7/3 dr	
NAZWA I STADIUM RYSUNKU	
SKALA	BRANŻA
1:500	A+Z
PROJEKT BUDOWLANO-WYKONAWCZY	
DATA	NR RYS.
X.2014	5
RYSUNEK	
PRZEKROJE KONSTRUKCYJNE SCHODÓW I NAWIERZCHNI	
PROJEKT	
mgr inż. arch. Magdalena Słoka-Opiłtyn upr. bud. 10/ZPOIA/2006	
PROJEKT	
mgr inż. arch. krajobrazu Natalia Maćków	
OPRACOWANIE	
mgr inż. Robert Hartuna upr. ZAP/0197/POOD/12	