
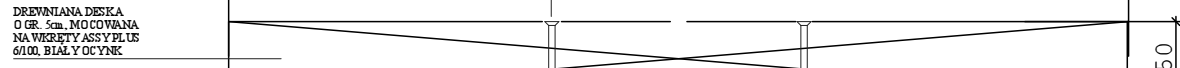
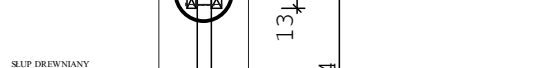
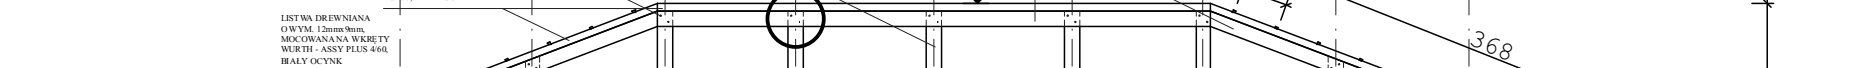
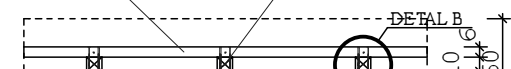


**SKALA 1:5****SKALA 1:5**

**1. ZE WZGLĘDU NA ZABEZPIECZENIE PRZED ZNISZCZENIEM  
STOSOWAĆ WKRETY Z NAPEDEM AW, ZWIEKSZAJĄCYM WYTRZYMAŁOŚ POŁĄCZENIA  
I ZABEZPIELAJĄCYM PRZED WYRWANIEM WKRETU ZE ZŁĄCZA**

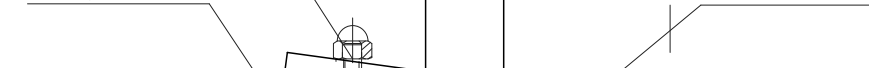

1. POWIERZCHNIĘ KLADKI WYKONAĆ JAKO ANTYPOŚLIZGOWĄ
2. WSZYSTKIE ŚRUBY ZABEZPIECZYĆ SZCZELIWIEM DO GWINTÓW MOCNYM NP. WURTH GRUPA 89 32 70
3. ZE WZGLĘDU NA ZABEZPIECZENIE PRZED ZNISZCZENIEM STOSOWAĆ WKRETY Z NAPĘDEM AW, Z WIEKSZAJĄCYM WYTRZYMAŁOŚĆ POŁĄCZENIA I ZABEZPIECZAJĄCYM PRZED WYRWANIEM WKRETU ZE ZŁĄCZA

**SKALA 1:5**

**1. WSZYSTKIE ŚRUBY ZABEZPIECZYĆ SZCZELIWEM DO GWINTÓW MOCNYM  
NP. WURTH GRUPA 89 3270**

|   |  |   |  |
|---|--|---|--|
|                  |  | PRACOWNIA ARCHITEKTURY KRAJOBRAZU<br><b>"Trzy Małe Drzewka"</b><br>mgr inż. <b>Natalia Maćków</b><br>ul. M. Kołopnickiej 25,<br>71-151 Szczecin, Polska<br>tel./fax.: +48 91 449 8212,<br>mobil.: +48 602 131 262,<br>e-mail: b.knrog@trzymaledrzewka.pl<br>e-mail: t.mackow@post.pl |  |
| INWESTOR                                                                                            |  |   |  |
|                  |  | <b>GMINA MIASTO SZCZECIN</b><br><b>ZAKŁAD USŁUG KOMUNALNYCH</b><br>ul. Ku Słońcu 125 A<br>71-020 Szczecin   |  |
| INWESTYCJA                                                                                          |  |   |  |
| <b>ZAGOSPODAROWANIE</b><br><b>TERENU PARKU PRZY ULICY</b><br><b>26-KWIETNIA - TWARDOWSKIEGO</b>     |  |   |  |
| ADRES INWESTYCJI                                                                                    |  |   |  |
| Szczecin,<br>ul. 26-Kwietnia, ul. Twardowskiego<br>obręb 2090, dz. 6/20; 11/2<br>obręb 2153, dz. 10 |  |   |  |
| PROJEKTANT                                                                                          |  |   |  |
| mgr inż. arch.<br><b>Magdalena Ślioka - Opiotny</b><br>upr. bud. 10/ZP OI A/2006                    |  |   |  |
| PROJEKTANT                                                                                          |  |   |  |
| mgr inż. arch., krajobrazu<br><b>Natalia Maćków</b>                                                 |  |   |  |
| NAZWA I STADIUM RYSUNKU                                                                             |  |   |  |
| SKALA                                                                                               |  | BRANŻA   |  |
| 1:50; 1:5                                                                                           |  | A+Z   |  |
| WYBIEG DLA PSÓW - KŁADKA                                                                            |  |   |  |
| DATA                                                                                                |  | NR RYS.   |  |
| VI.2013                                                                                             |  | 5.1   |  |
| OPRACOWUJĄCY                                                                                        |  |   |  |
| mgr inż. arch., krajobrazu<br><b>Natalia Maćków</b>                                                 |  |   |  |