


UWAGI:

1. WSZYSTKIE ŚRUBY ZABEZPIECZYĆ SZCZELIWEM DO GWINTÓW MOCNYM NP. WURTH GRUPA 89 3270
2. ZE WZGLĘDU NA ZABEZPIECZENIE PRZED ZNISZCZENIEM STOSOWAĆ WKRETY Z NAPĘDEM AW, ZWIĘKSZAJĄCYM WYTRZYMAŁOŚĆ POŁĄCZENIA I ZABEZPIEZAJĄCYM PRZED WYRWANIEM WKRETU ZE ZŁĄCZA

DETAL A'

SKALA 1:5

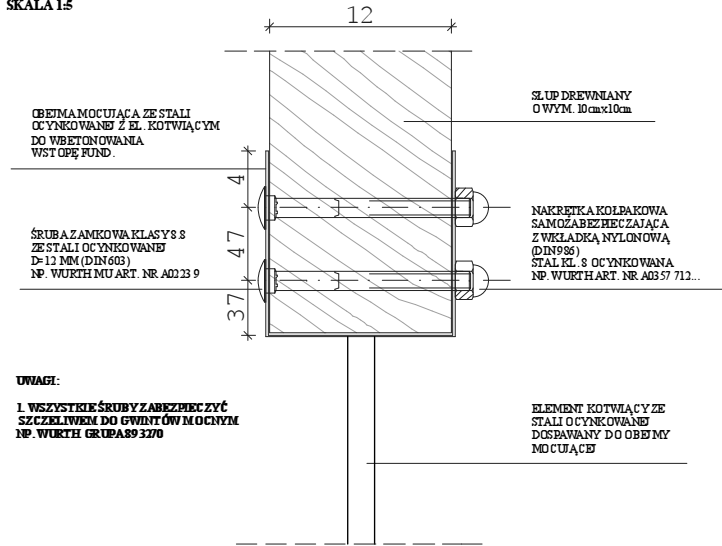


UWAGI:

1. WSZYSTKIE ŚRUBY ZABEZPIECZYĆ SZCZELIWEM DO GWINTÓW MOCNYM NP. WURTH GRUPA 89 3270

DETAL C

SKALA 1:5

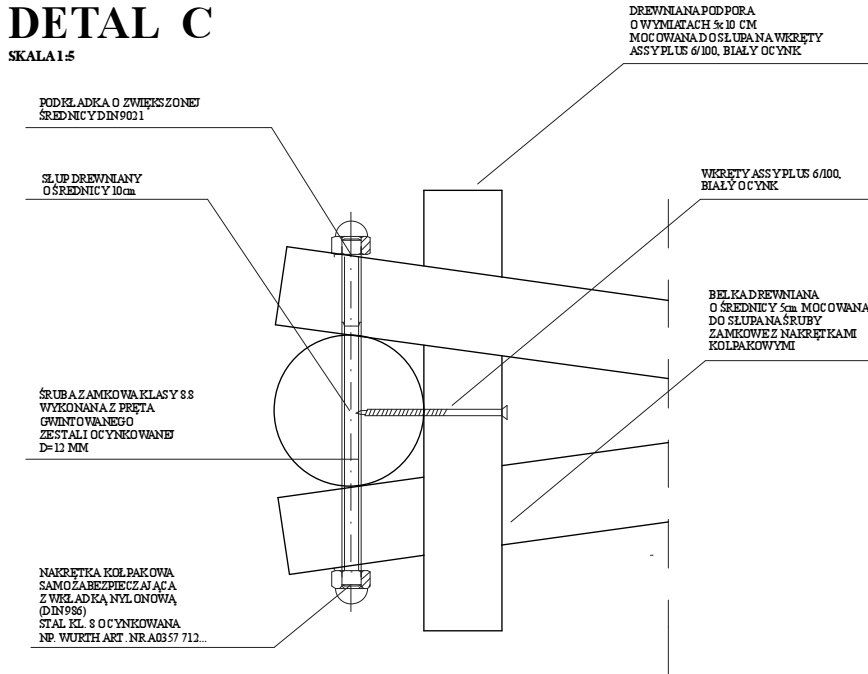

UWAGI:

1. WSZYSTKIE ŚRUBY ZABEZPIECZYĆ SZCZELIWEM DO GWINTÓW MOCNYM NP. WURTH GRUPA 89 3270


DREWNIANA PODPORA
O WYMIATACH 5x10 CM
MOCOWANA DO SŁUPA NA WKRETY
ASSY PLUS 6/100, BIAŁY OCYNK

BELKA DREWNIANA
O ŚREDNICY 5cm MOCOWANA
DO SŁUPA NA ŚRUBY ZAMKOWE
Z NAKRETKAMI KOLPAKOWYMI

SŁUP DREWNIANY
O ŚREDNICY 10cm

ŚRUBA ZAMKOWA KLASY 8.8
ZE STALI OCYNKOWANEJ D=12 MM (DIN 603)
NP. WURTH MU ART. NR A0223 9... Z NAKRETKĄ
KOLPAKOWĄ SAMOZABEZPIEZAJĄCĄ (DIN 986)
STAŁ KL. 8 OCYNKOWANA NP. WURTH ART. NR A0357 712...

OBEJMA MOCUJĄCA ZE STALI
OCYNKOWANEJ Z ELEMENTEM
KOTWIĄCYM
DO WBETONOWANIA
W STOPĘ FUND.

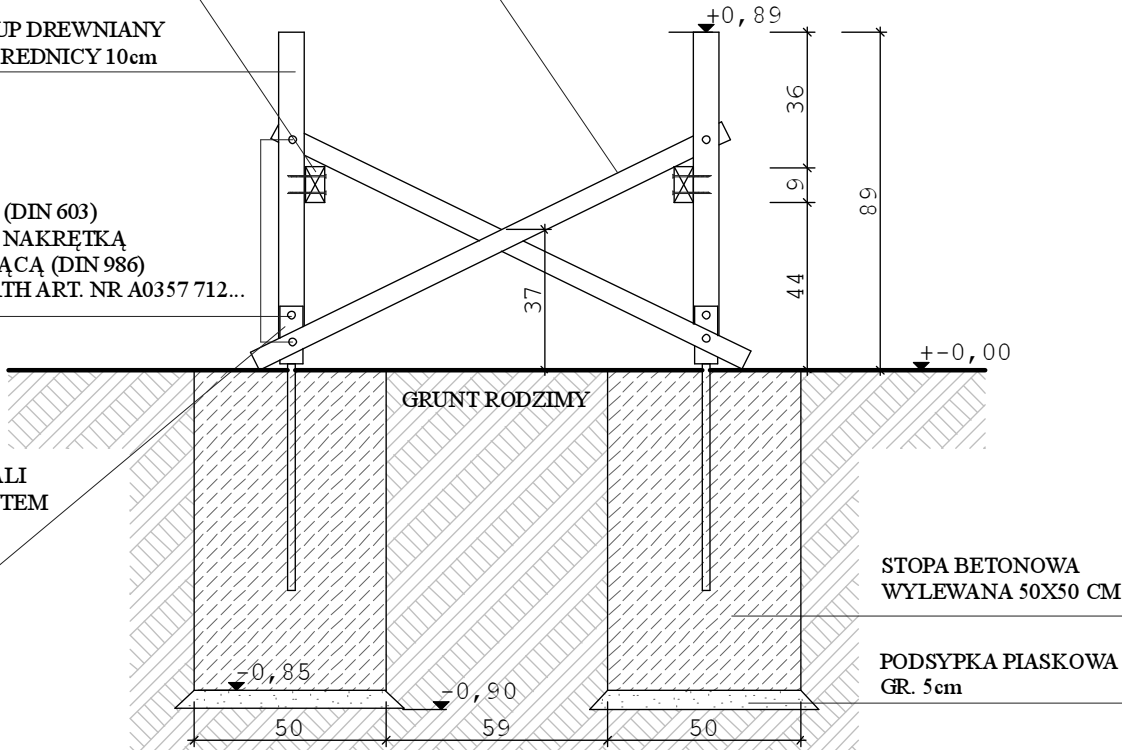

BELKA DREWNIANA
O ŚREDNICY 5cm MOCOWANA
DO SŁUPA NA ŚRUBY ZAMKOWE
Z NAKRETKAMI KOLPAKOWYMI

DREWNIANA PODPORA
O WYMIATACH 5x10 CM
MOCOWANA DO SŁUPA NA WKRETY
ASSY PLUS 6/100, BIAŁY OCYNK

SŁUP DREWNIANY
O ŚREDNICY 10cm

DETAL C


ŚRUBA ZAMKOWA KLASY 8.8
ZE STALI OCYNKOWANEJ
D=12 MM (DIN 603)
Z NAKRETKĄ KOLPAKOWĄ
SAMOZABEZPIEZAJĄCĄ (DIN 986)
STAŁ KL. 8 OCYNKOWANA

WKRETY ASSY PLUS 6/100,
BIAŁY OCYNK

SŁUP DREWNIANY
O WYM. 12cmx12cm

WKRETY ASSY II SK
8/180 Z DUŻYM ŁBEM,
BIAŁY OCYNK

BELKA DREWNIANA
O WYM. 12cmx6cm
POŁĄCZONA ZE SŁUPEM
NA WKRETY ASSY II SK
8/180 Z DUŻYM ŁBEM

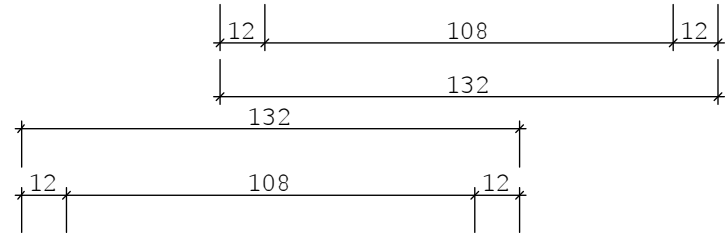


BELKA DREWNIANA
O WYM. 12cmx6cm
POŁĄCZONA ZE SŁUPEM
NA WKRETY ASSY II SK
8/180 Z DUŻYM ŁBEM, BIAŁY OCYNK

SŁUP DREWNIANY
O WYM. 12cmx12cm


WKRETY ASSY II SK
8/180 Z DUŻYM ŁBEM,
BIAŁY OCYNK

DETAL A'

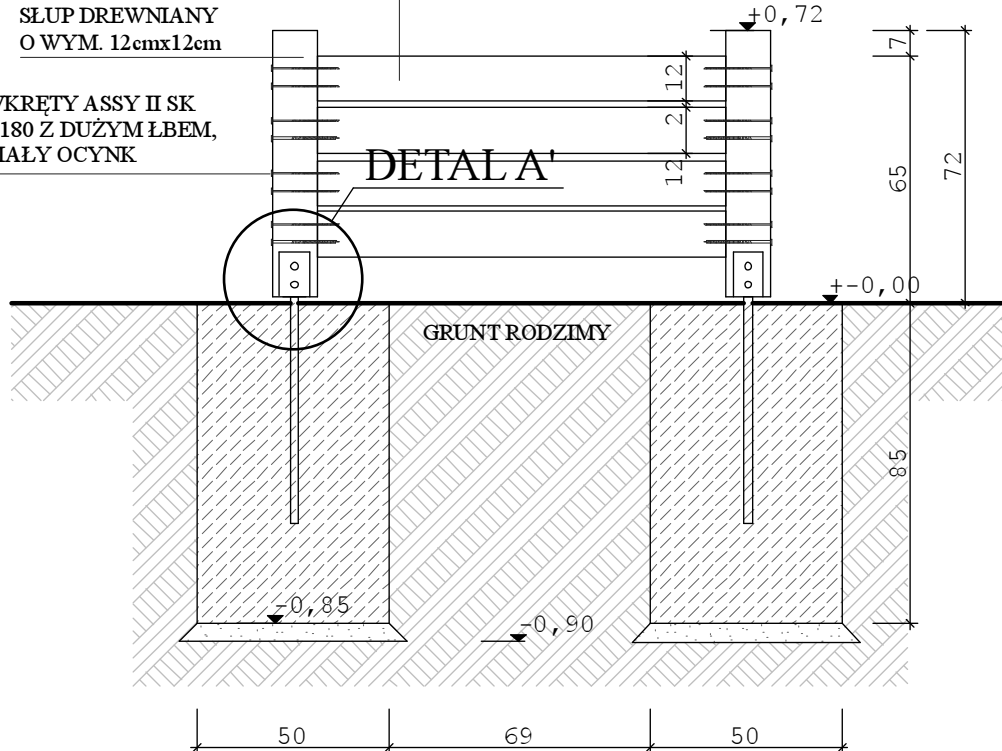

PRACOWNIA ARCHITEKTURY KRAJOBRAZU
"Trzy Małe Drzewka"
mgr inż. Natalia Maćków
ul. M. Kosopki 25,
71-151 Szczecin, Polska
tel./fax: +48 91 487 82 12,
mobil: +48 602 13 12 62,
e-mail: biuro@trzymaledrzewka.pl
e-mail: n.mackow@post.pl

INWESTOR

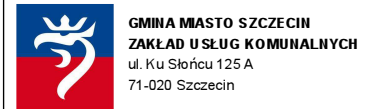

GMINA MIASTO SZCZECIN
ZAKŁAD USŁUG KOMUNALNYCH
ul. Ku Słońcu 125 A
71-020 Szczecin

INWESTYCJA

ZAGOSPODAROWANIE
TERENU PARKU PRZY ULICY
26-KWIETNIA - TWARDOWSKIEGO

ADRES INWESTYCJI

Szczecin,
ul. 26-Kwiecna, ul. Twardowskiego
obręb 2089, dz. 6/20; 11/2
obręb 2153, dz. 10

PROJEKTANT

mgr inż. arch.
Magdalena Siłoka -Oplotny
upr. bud. 10/ZPOIA/2006

PROJEKTANT

mgr inż. arch. krajobrazu
Natalia Maćków

NAZWA I STADIUM RYSUNKU

SKALA
1:20;
1:5
BRANŻA
A+Z

WYBIEG DLA PSÓW - PRZESZKODY

DATA
VI.2013
NR RYS.
5.4

OPRACOWUJĄCY

mgr inż. arch. krajobrazu
Natalia Maćków