METRYKA WTÓRNIKA

OBIEKT: ul. Walecznych, Sanatoryjna Województwo: zachodniopomorskie Powiat: Szczecin Miejscowość: Szczecin dz. nr 35/5 Jednostka ewidencyjna: 326201_1, M. Szczecin Obręb ewidencyjny: 326201_1.4168 Nazwa obrębu: Dąbie 168	WYKONAWCA: Usługi Geodezyjno–Kartograficzne Grzegorz Kleczewski ul. Jasna 49/5 70–783 Szczecin tel. 601–576–161
SKALA 1:500 Układ współrzędnych: państwowy 2000/15 Poziom odniesienia wysokości: Amsterdam	Wykonano metodą: a) rastrowo **b) wektorowo**
Kierownik roboty: Grzegorz Kleczewski nr upr. 7625 I, III	Wykonano w ramach roboty geodezyjnej MODGiK.354.2495.2014 Zgłoszonej w MODGiK w Szczecinie
Mapę dla celów projektowych sporządzono przy wykorzystaniu: 1. Numerycznej mapy zasadniczej w skali 1:500 sekcje: 5.199.17.20.4.2 2. Danych branżowych części uzbrojenia podziemnego obiektów wskazanych przez projektanta. 3. Pomiaru zieleni wysokiej i pomników przyrody oraz pomiaru innych obiektów wskazanych przez projektanta. 4. Opracowanych geodezyjnie elementów planu zagospodarowania przestrzennego (linie rozgraniczające, linie regulacyjne, osie ulic).	W zakresie opracowania znajdują się punkty osnowy geodezyjnej nr: brak podlegające ochronie na podst.art.15, art.48, ust. 1 pkt 3 Ustawy Prawo Geodezyjne i Kartograficzne Granice i nr działek ewidencyjnych według danych MODGiK w Szczecinie z dnia: 16.09.2014r.
Na mapie do celów projektowych wykazano następujące uzgodnione przez ZUDP projekty sieci uzbrojenia terenu: 1. 1095/13 – proj. g 2. 1280/10 – proj. kd	Rejestracja:
Informacje dodatkowe: — — — — — — — – zakres pomiaru 1. Mapa sporządzona została zgodnie z rozporz. MSWiA z dnia 9.11.2011r. w sprawie standardów technicznych wykonywania pomiarów sytuacyjnych i wysokościowych oraz opracowywania i przekazywania wyników tych pomiarów do państwowego zasobu geodezyjnego i kartograficznego (Dz.U.Nr 263 poz. 1572). 2. Mapa nadaje się dla celów projektowych w zakresie pomiaru. 3. Wszelkie trwałe obiekty budowlane podlegają wytyczeniu przez jednostkę wykonawstwa geodezyjnego. 4. Nie wyklucza się istnienia w terenie również uzbrojenia, o którym brak było informacji branżowych i nie zostało odnalezione w czasie inwentaryzacji geodezyjnej. 5. Opracowanie nie dotyczy przypadku opisanego w § 79 w/w rozporządzenia. 6. Nie ustalono służebności gruntowej zgodnie z § 80 ust. 5 w/w rozporządzenia.	
Uzbrojenie opracowano na podstawie: 1. danych branżowych – z literą B 2. pośredniego ustalenia przebiegu aparaturą elektromagnetyczną – z literą A 3. bezpośrednich pomiarów powykonawczych – bez litery W związku z tym w częściach 1 i 2 nie gwarantuje się kompletności, a dokładność położenia uzbrojenia na mapie może być niższa od dokładności kartometrycznej mapy.	
Aktualność mapy do celów projektowych na dzień: 16.09.2014r.	Kierownik jednostki wykonawstwa geodezyjnego: Grzegorz Kleczewski

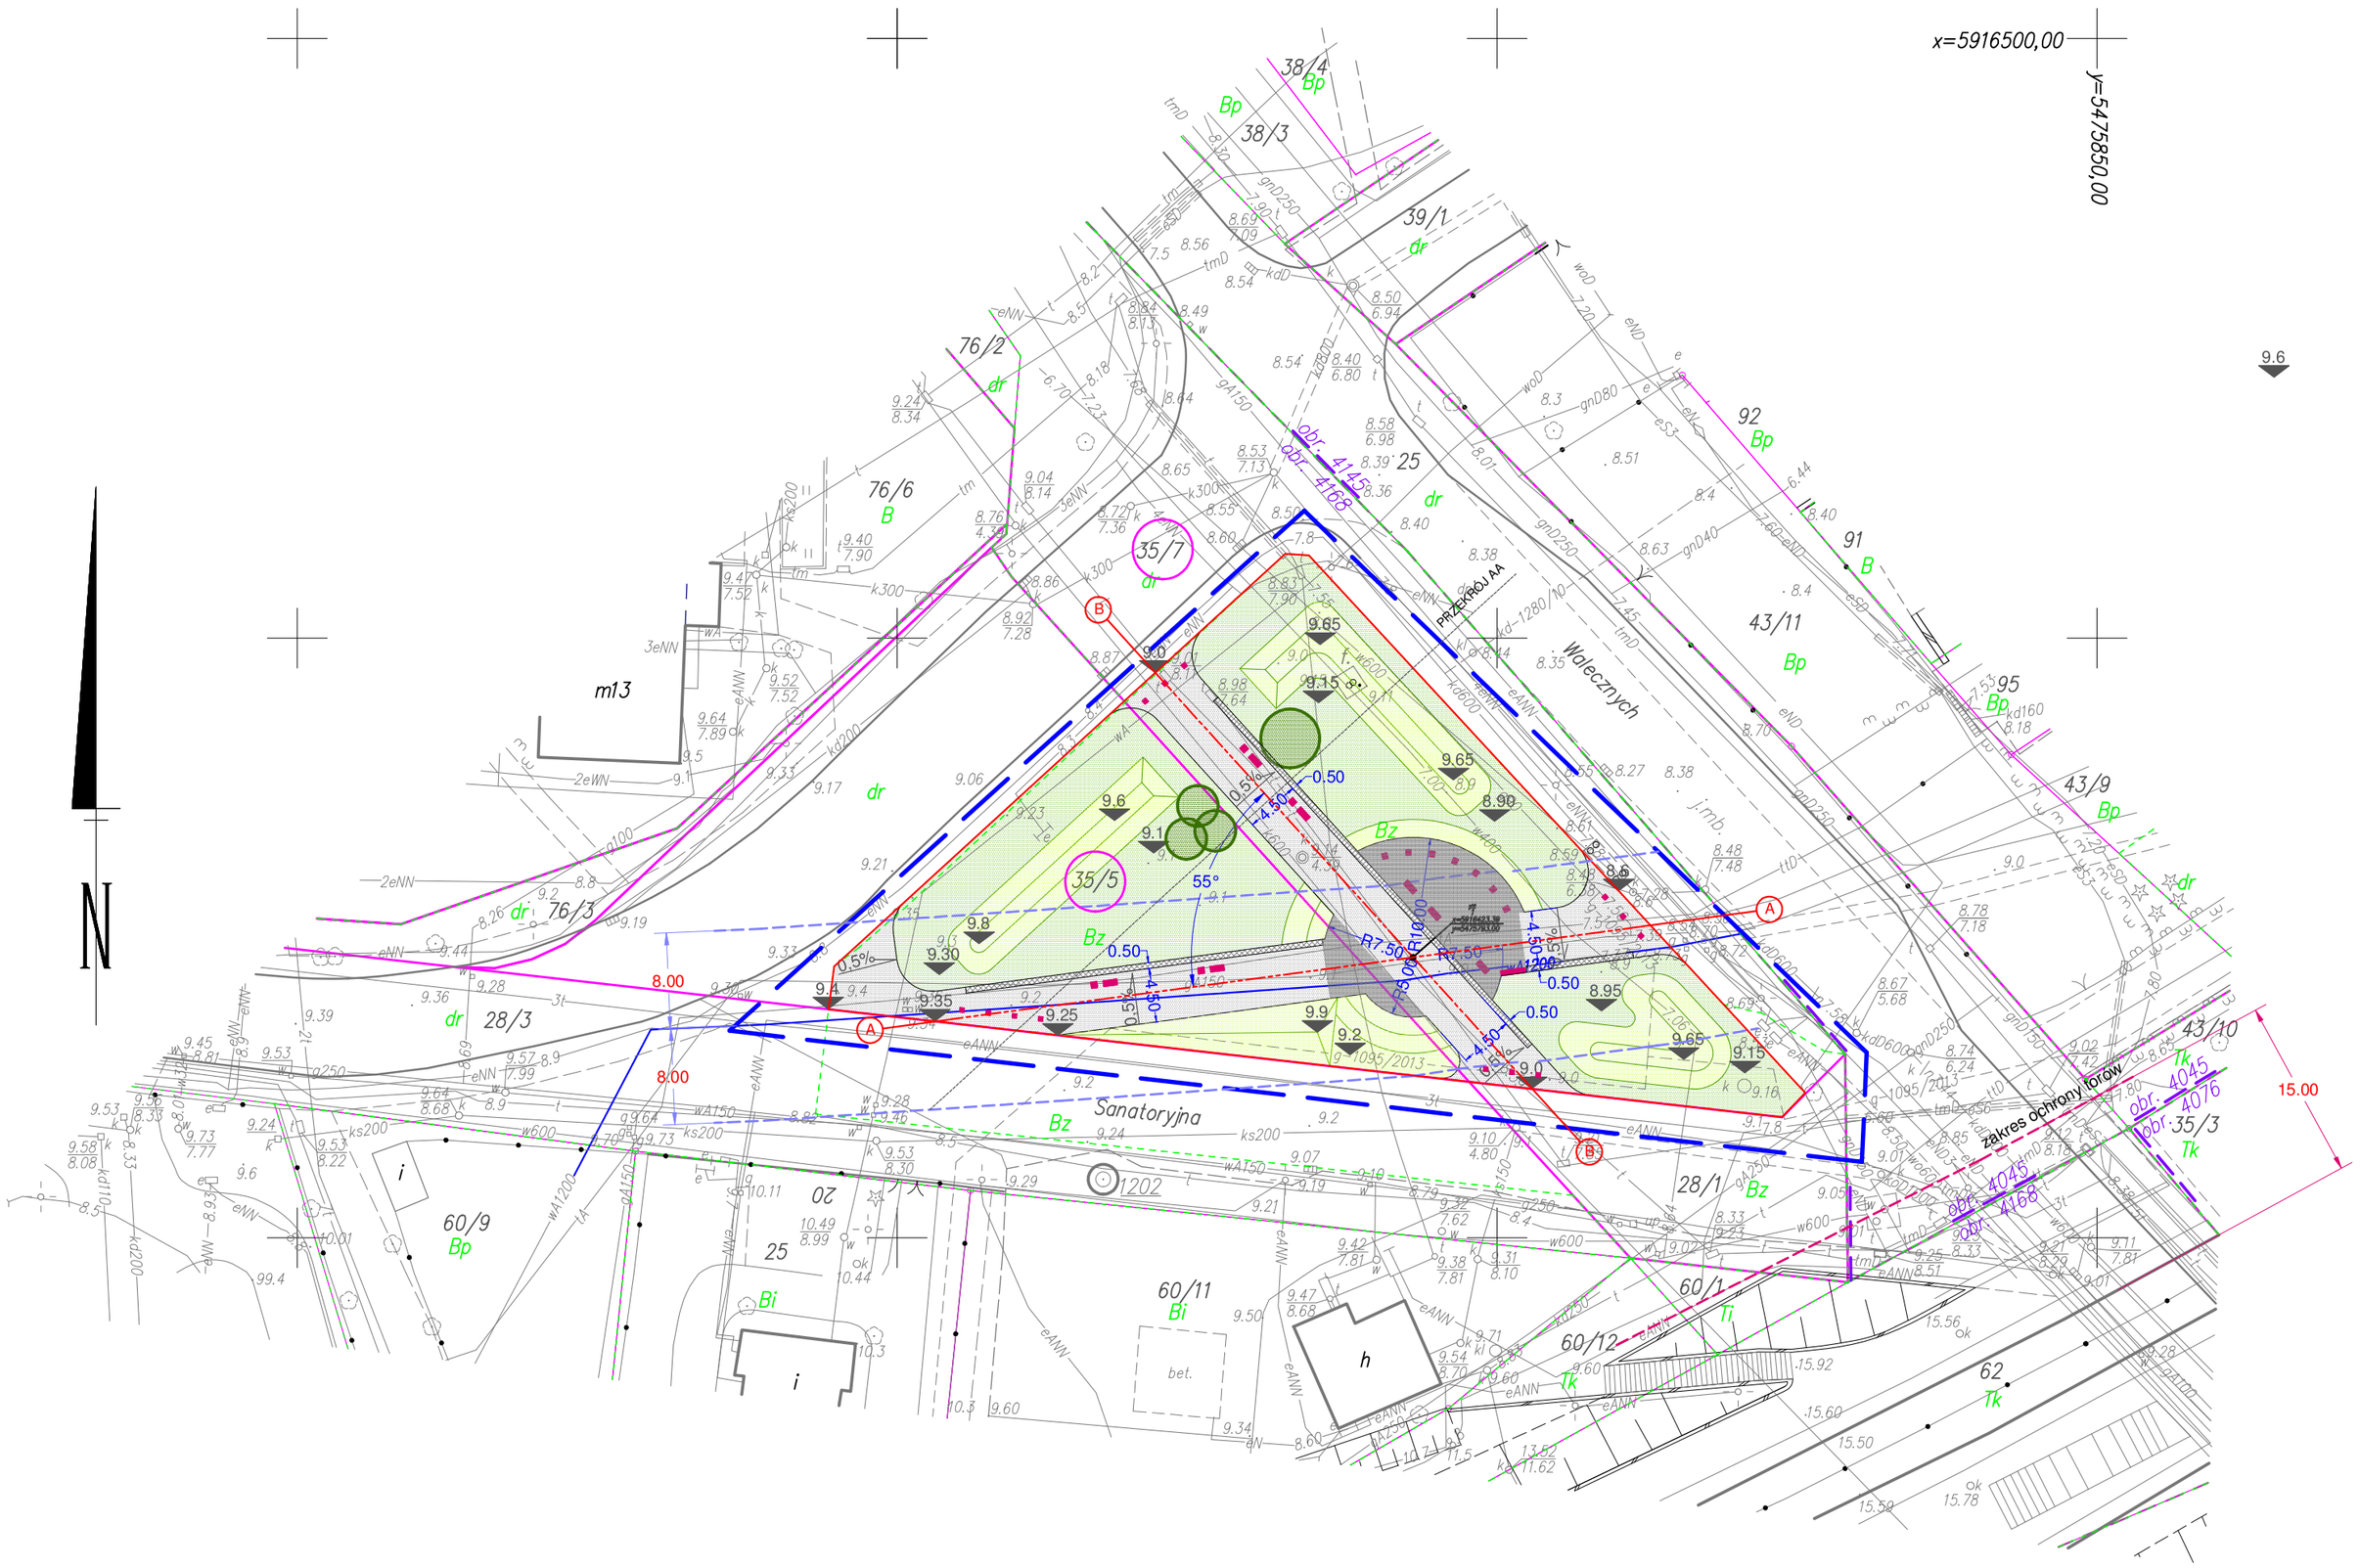

LEGENDA:

- zakres opracowania
- osie projektowanych ciągów pieszych
- pas techniczny magistrali wodociągowej
- nawierzchnia z płytek chodnikowych
- nawierzchnia z płyt betonowych ażurowych 60x40cm
- trawnik
- nasadzenia zieleni niskiej
- nasadzenia zieleni wysokiej - drzewa
- mała architektura (ławki, śmietniki, słupki)
- 9.0 rzędne projektowane

BILANS TERENU:
zakres objęty opracowaniem: 1868,72m2
teren utwardzony: 623,00m2
teren zielony (trawnik): 767,33m2
teren zielony (nasadzenia): 478,39m2
TEREN EKOLOGICZNIE CZYNNY: 1 245,72M2 - 67%

UWAGI:

1. Istniejąca infrastruktura do zachowania.
2. Z poziomami ukształtowania terenu i przebiegu ciągów pieszych należy się dowiązać do istniejących rzędnych uzbrojenia;
3. Kolizje będą wymagały skorygowania poziomu studzienek;
4. Oznakowanie trasy gazociągu przenieść w miejsce nie kolidujące ze ścieżka.

"Abrys"
Pracownia Projektowa, Obsługa Inwestycji
70-780 Szczecin, ul. Lniana 29
tel.91 46 15 871, e-mail:abrys1@o2.pl

Tytuł rys.:
Projekt zagospodarowania – plansza ogólna.

Temat:
Zagospodarowanie zieleńca u zbiegu ulic: Walecznych - Sanatoryjnej w Zdrojach

Inwestor: Gmina Miasto Szczecin za pośrednictwem: Zakład Usług Komunalnych Szczecin, ul. Ku Słońcu 125A	Branża: URB.
Adres inwestycji: 70-784 Szczecin ul.Walecznych - Sanatoryjna dz. nr: 35/5; 35/7 obręb 4168	Data: 10.14
Opracował: arch. Piotr Błażejewski upr. 144/sz/89	Skala: 1:500
Sprawdził:	Nr. rys: 1