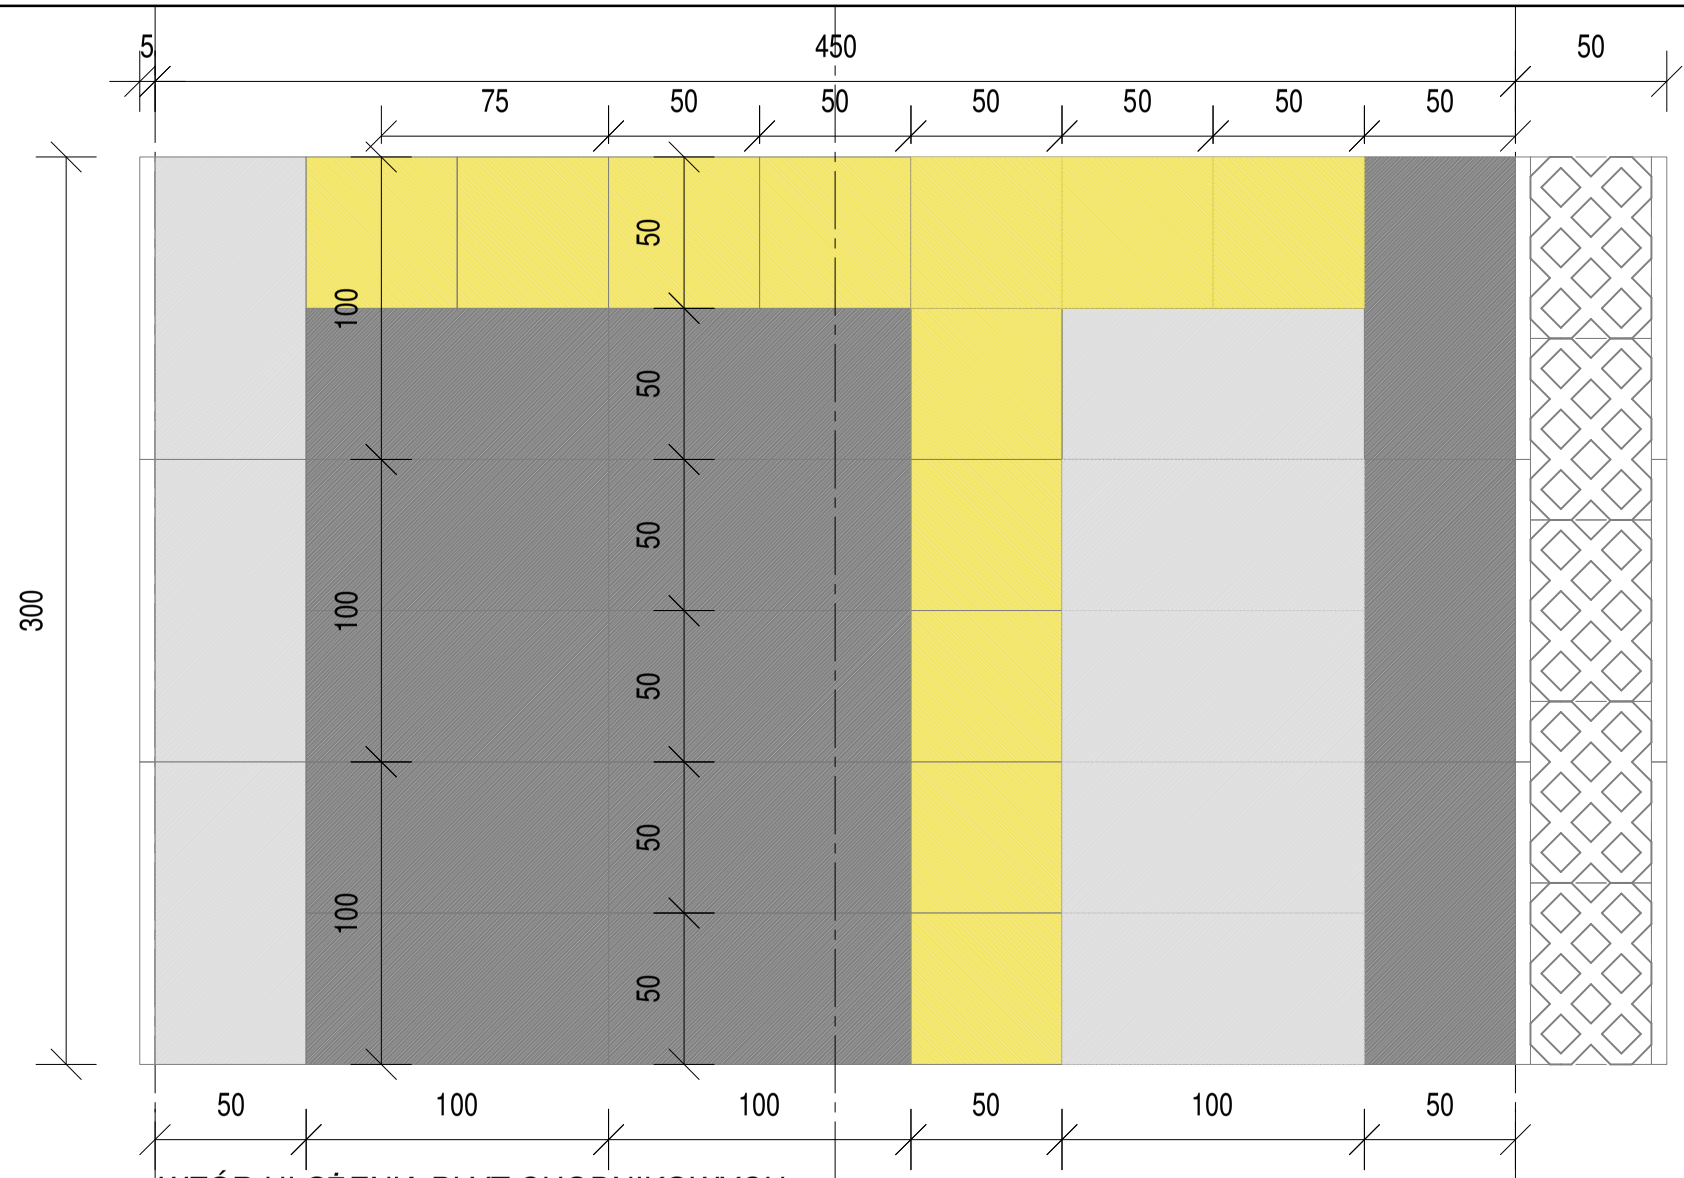

płyta chodnikowa : 50x100cm,
kolor grafitowy
z betonu C12/15;
grubości: 6,0 cm

płyta chodnikowa: 50x100cm,
kolor szary
z betonu C12/15;
grubości: 6,0 cm

płyta chodnikowa: 50x50cm,
kolor piaskowy
z betonu C12/15;
grubości: 6,0 cm

płyta ażurowa: 40x60cm,
kolor szary
z betonu C12/15
grubości: 8,0 cm

WZÓR UŁOŻENIA PŁYT CHODNIKOWYCH

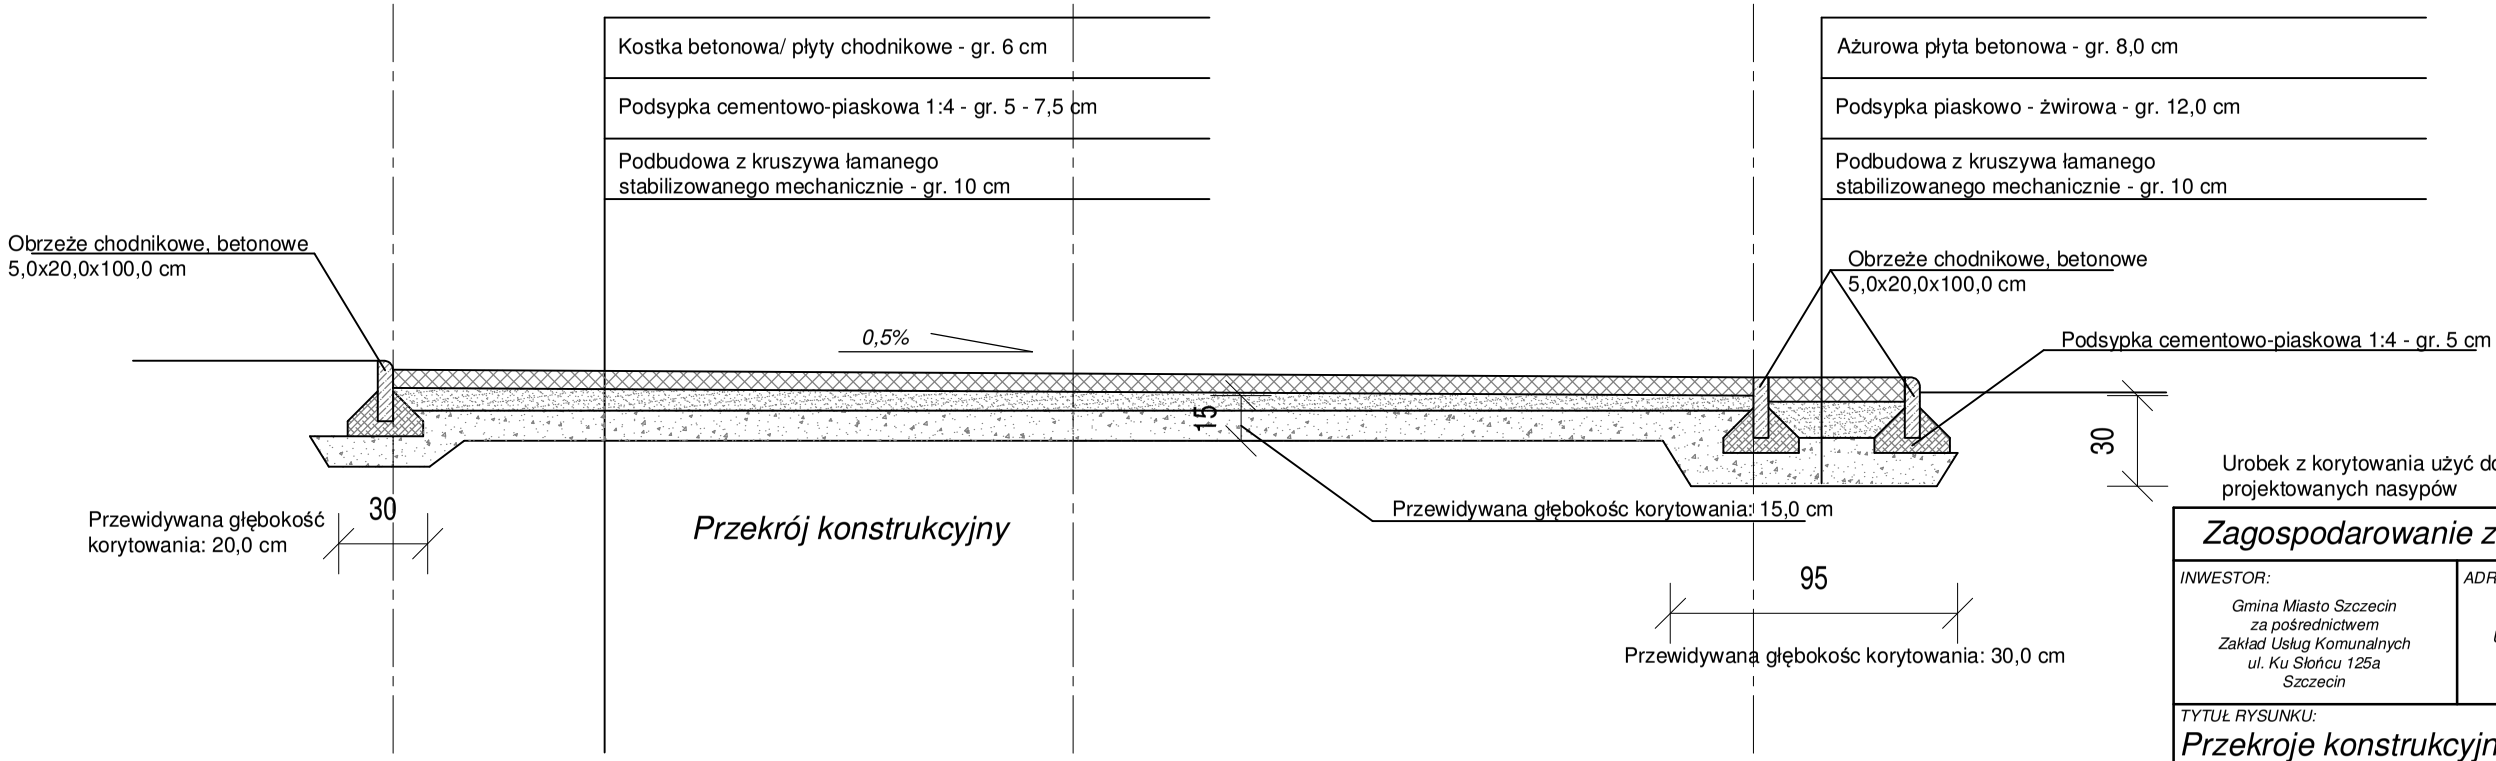

Urobek z korytowania użyć do ukształtyowania projektowanych nasypów

Zagospodarowanie zieleńca

INWESTOR:
Gmina Miasto Szczecin
za pośrednictwem
Zakład Usług Komunalnych
ul. Ku Słońcu 125a
Szczecin

ADRES INWESTYCJI:
Szczecin
UL. Walecznych - Sanatoryjna
dz. nr 35/5; 35/7; obreb 4168

DATA: *X. 14*

BRANŻA: *A/K*

TYTUŁ RYSUNKU:
Przekroje konstrukcyjne

SKALA: *1:25*

"ABRYS"
PRACOWNIA PROJEKTOWA, OBSŁUGA INWESTYCJI
ul. Lnina 29; 70–780 Szczecin

OPRACOWAŁ:
arch. Piotr Blazejewski
upr. proj.: 144/Sz/89

NR RYS.: *3*