




siedzisko wolnostojące z betonu piaskowanego
wysokość: 45cm
szerokość: 50cm
długość: 45cm
szt.: 5

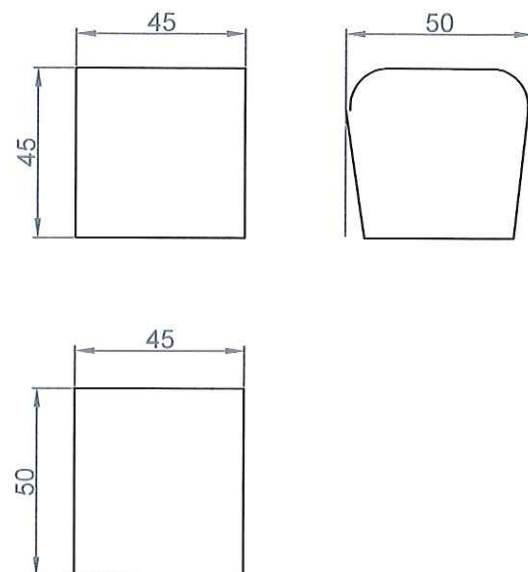


siedzisko wolnostojące z betonu piaskowanego
wysokość: 45cm
szerokość: 50cm
długość: 120cm
szt.: 7

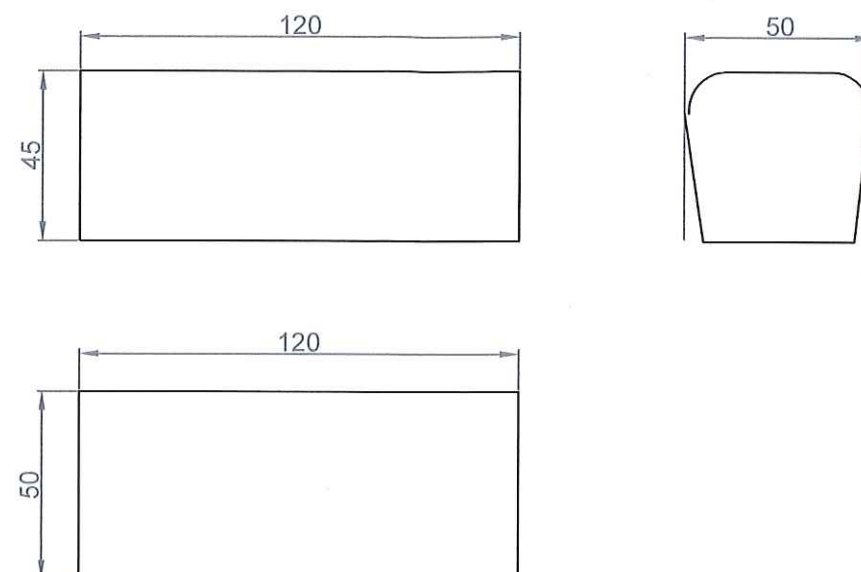


słupek ogranicznika wjazdu z betonu piaskowanego
wysokość: 80cm
szerokość: 40cm
długość: 40cm
szt.: 13

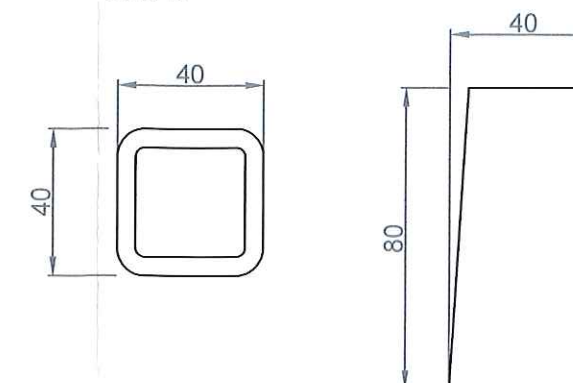

stojak rowerowy: postawa z betonu piaskowanego,
miejsca parkingowe: stal ocynkowana
wysokość: 45cm
szerokość: 40cm
długość: 205cm
szt.: 1

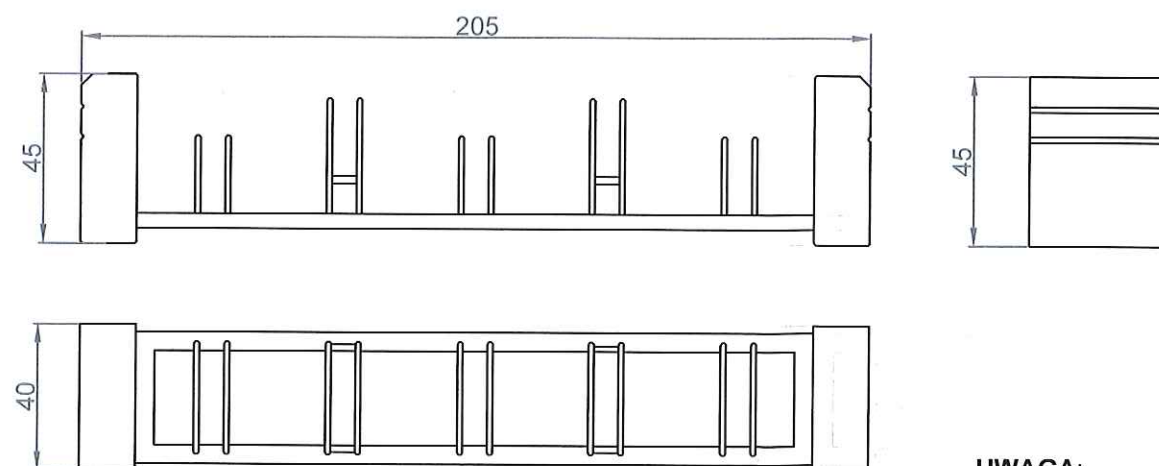

kosz na odpady z betonu piaskowanego
z pojemnikiem z popielniczką ze stali ocynkowanej
wysokość: 80cm
szerokość: 50cm
długość: 50cm
szt.: 6

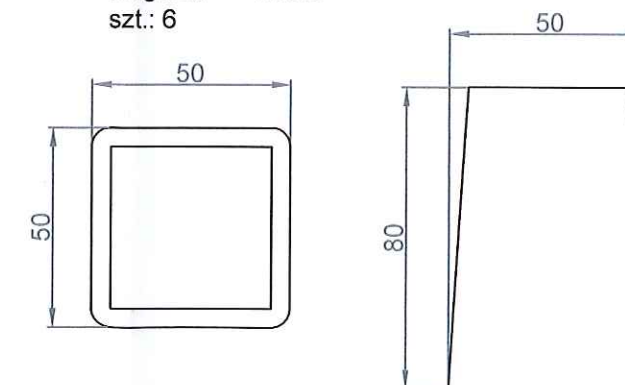

UWAGA:
zamieszczone powyżej elementy małej architektury, są wzorami rozwiązań oczekiwanych przy realizacji wyposażenia projektowanego zieleńca. Wykonawca zobowiązany jest do przedstawienia do zaakceptowania dobranych przez siebie rozwiązań katalogowych.

Zagospodarowanie zieleńca			DATA:
INWESTOR: Gmina Miasto Szczecin za pośrednictwem Zakład Usług Komunalnych ul. Ku Słońcu 125a Szczecin	ADRES INWESTYCJI: Szczecin ul. Walecznych - Sanatoryjna dz. nr 35/5; 35/7; obrob 4168		X. 14
TYTUŁ RYSUNKU: Elementy małej architektury			BRANŻA: A
"ABRYS" PRACOWNIA PROJEKTOWA, OBŚŁUGA INWESTYCJI ul. Lnina 29; 70-780 Szczecin	OPRACOWAŁ: arch. Piotr Błazejewski upr. proj.: 144/Sz/89		SKALA: 1:20
			NR RYS.: 5