


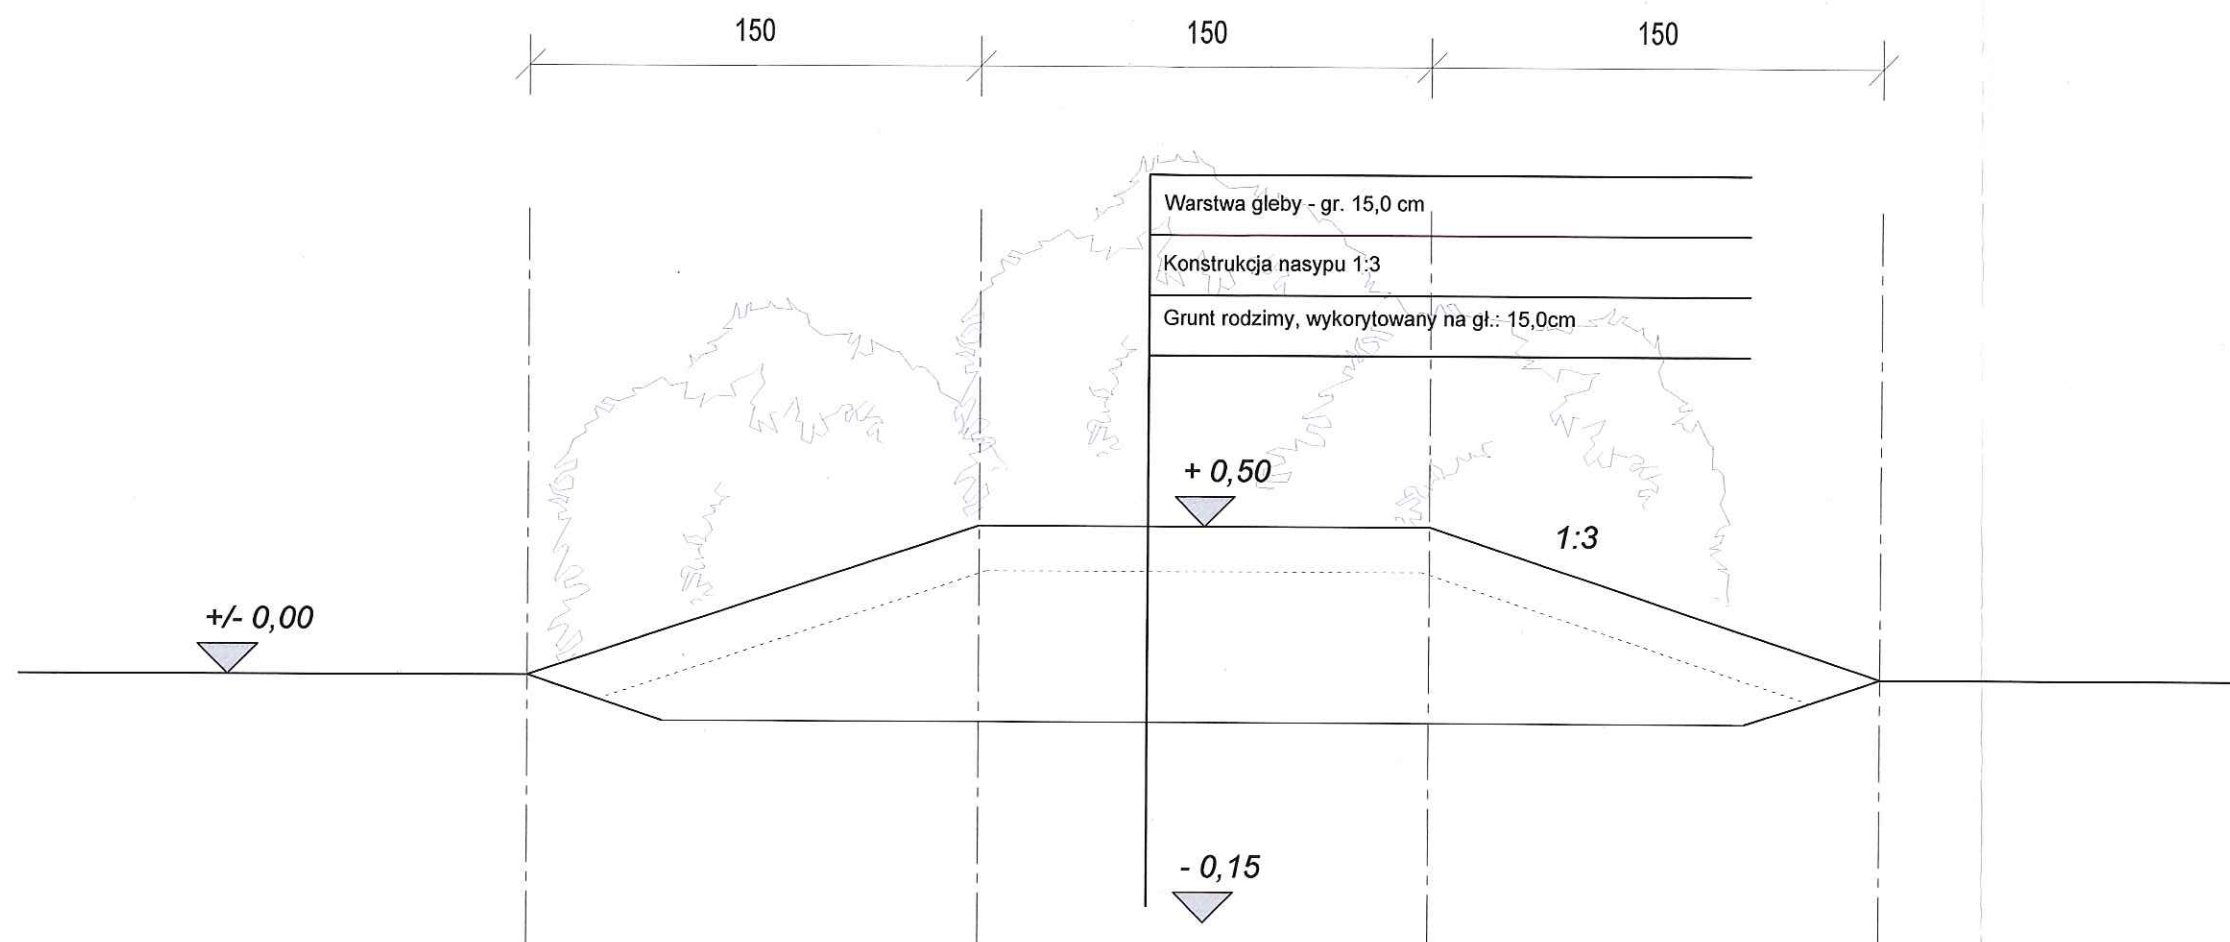

Zagospodarowanie zieleni			DATA:
INWESTOR:	ADRES INWESTYCJI:	X. 14	
Gmina Miasto Szczecin za pośrednictwem Zakład Usług Komunalnych ul. Ku Słońcu 125a Szczecin	Szczecin UL. Walecznych - Sanatoryjna dz. nr 35/5; 35/7; obrob 4168	BRANŻA:	A/K
TYTUŁ RYSUNKU:			SKALA:
Przekrój profilu nasypu			1:25
"ABRYS" PRACOWNIA PROJEKTOWA, OBSŁUGA INWESTYCJI ul. Lina 29; 70-780 Szczecin	OPRACOWAŁ:		NR RYS.:
	arch. Piotr Błazejewski upr. proj.: 144/Sz/89		6