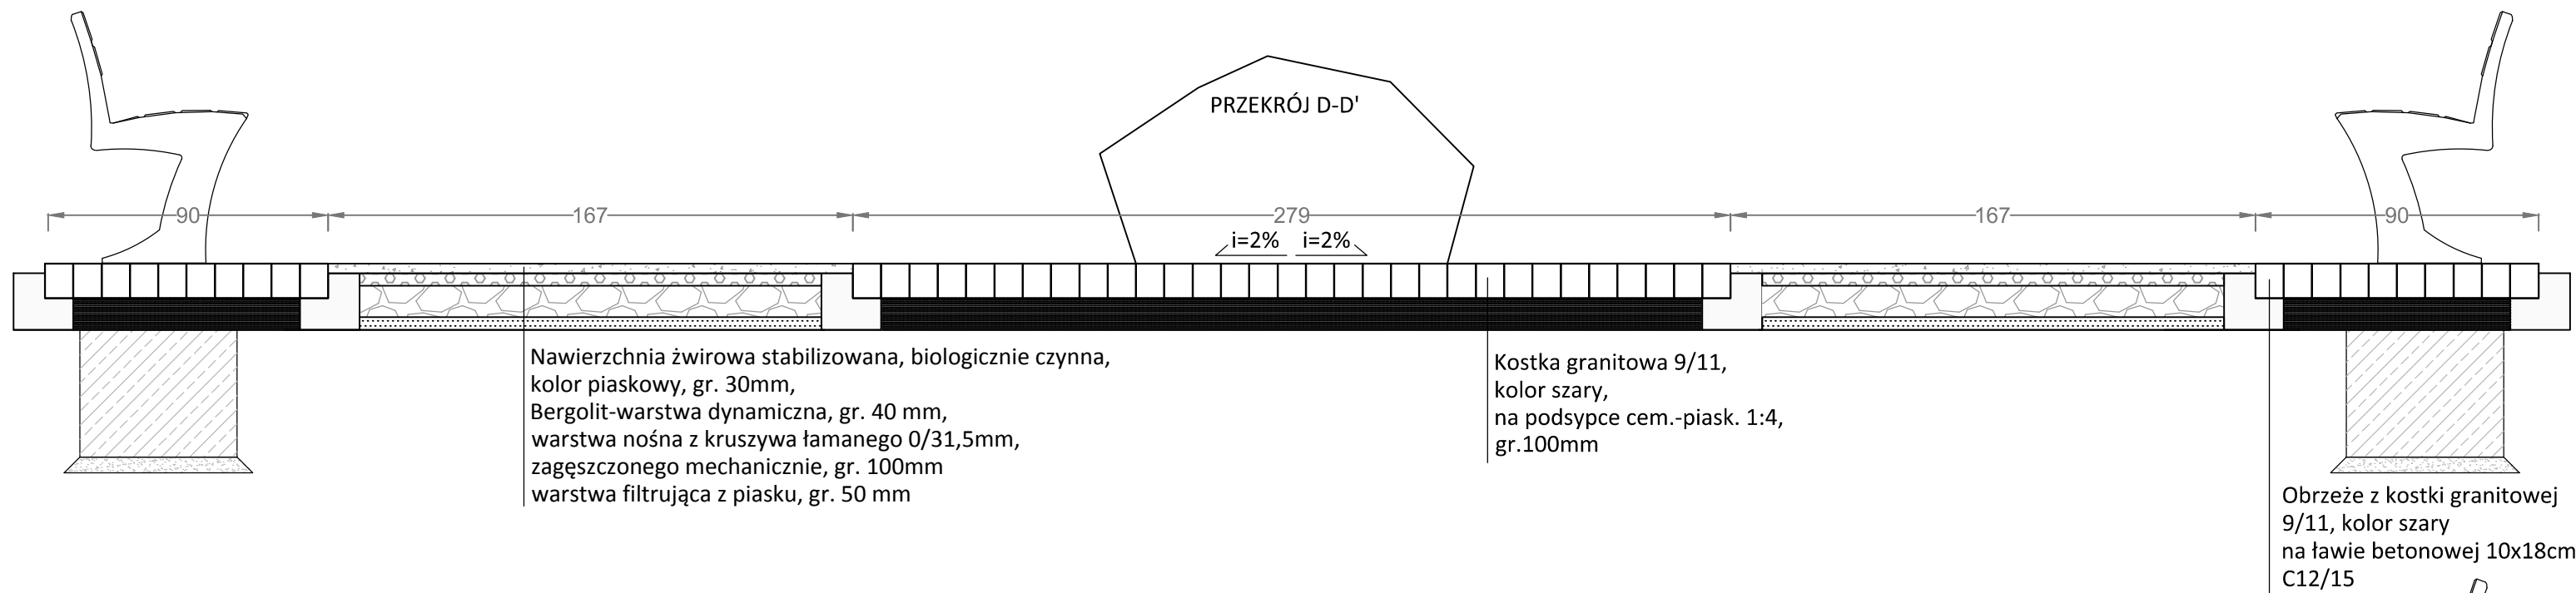
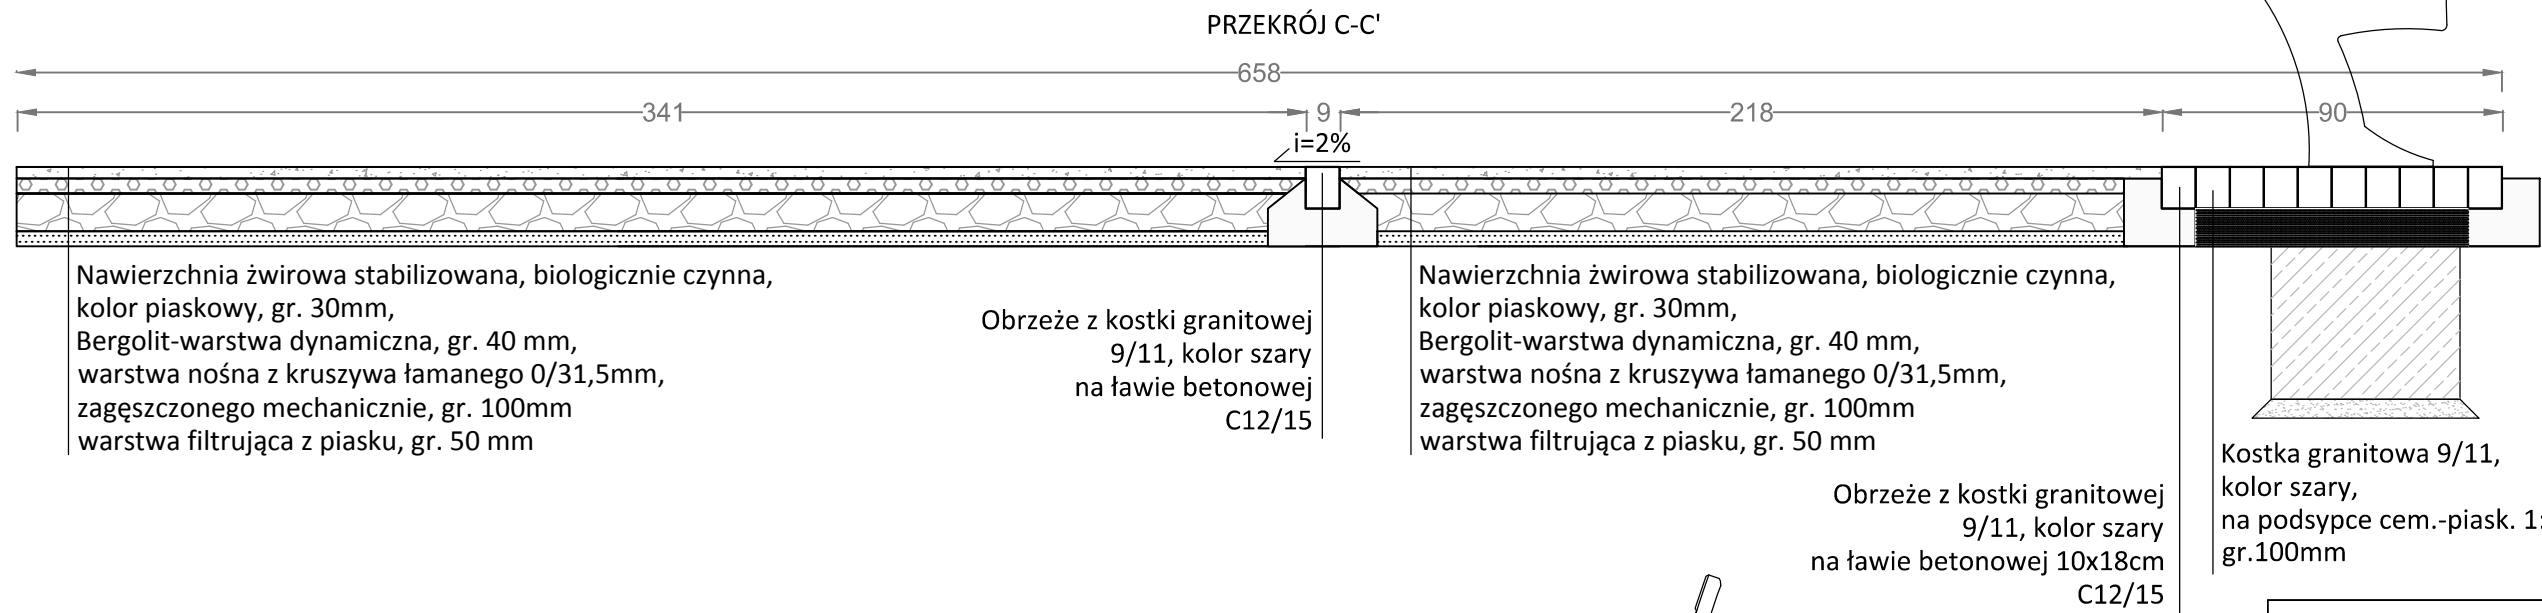
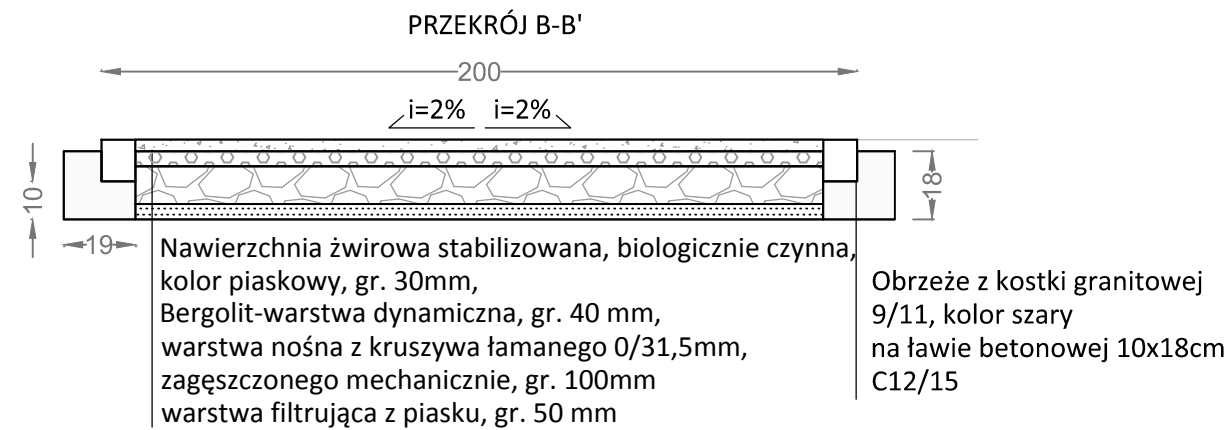
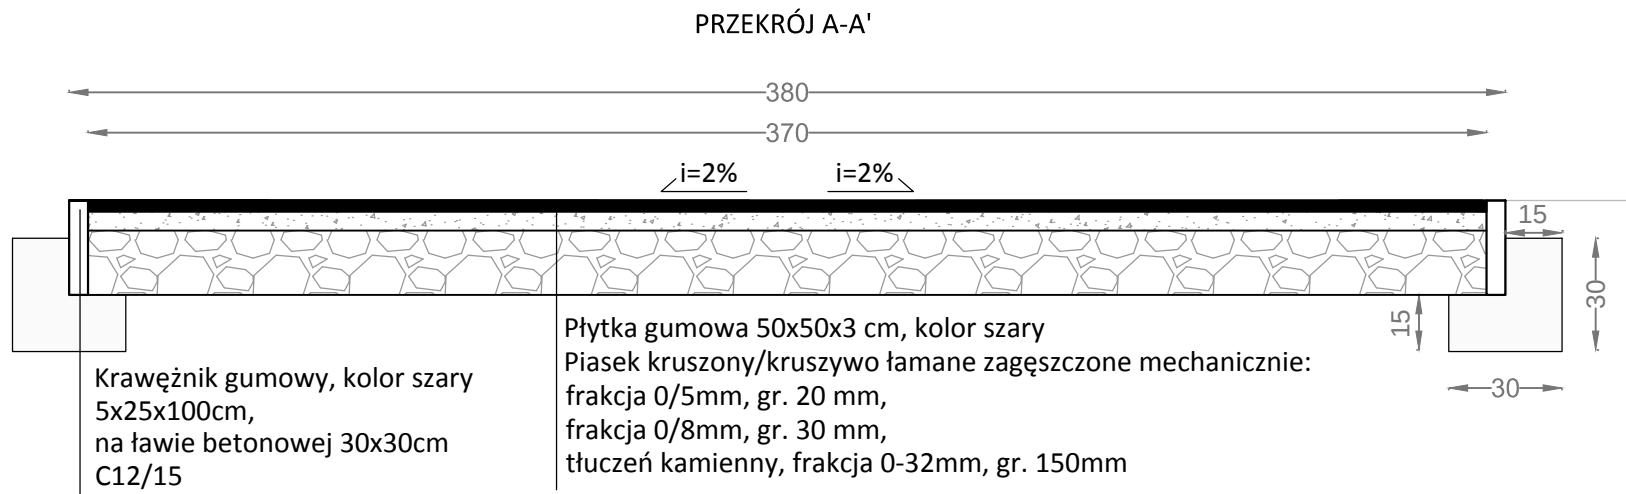
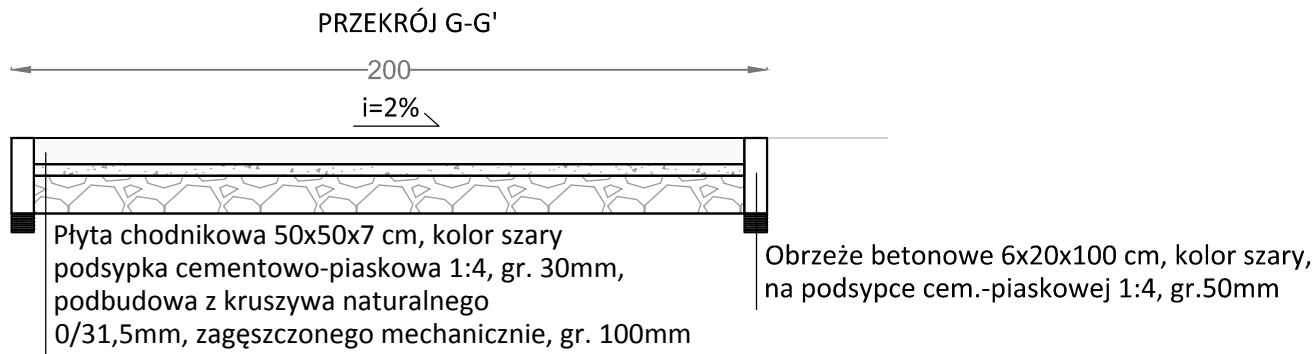
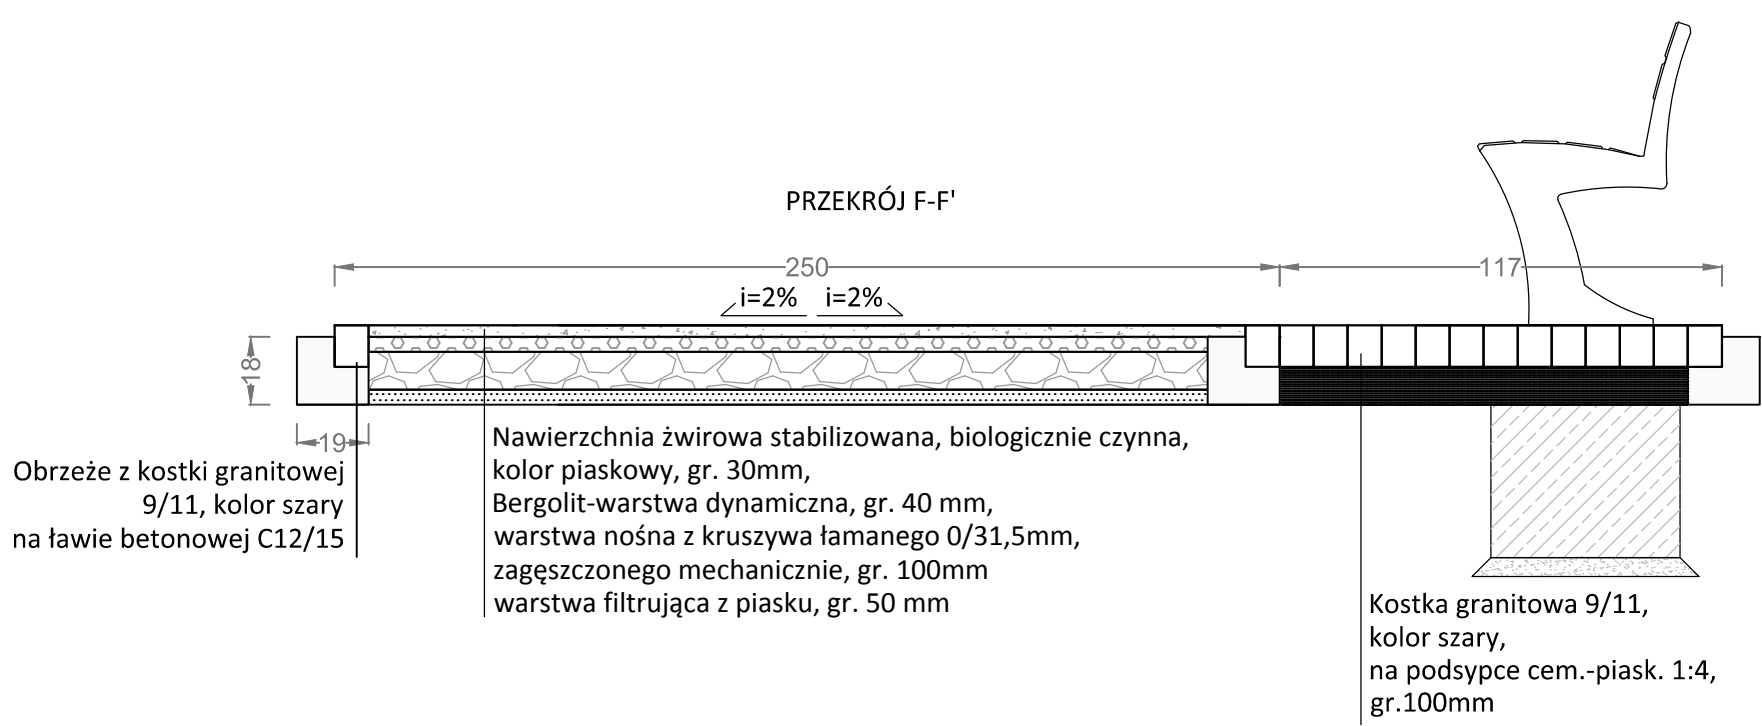


INWESTOR: Gmina Miasto Szczecin Zakład Usług Komunalnych ul. Ku Słońcu 125A 71-080 Szczecin		
PROJEKTANT: Land art, Małgorzata Godziuk ul. Drukarska 1/7 70-831 Szczecin biuro@landart.ws tel. 605 968 296		
ADRES INWESTYCJI: Szczecin, pomiędzy ulicami: Kołatąja, Asnyka, Kadłubka dz. nr 3 obr. 3009 dz. nr 50 obr. 3009		
INWESTYCJA: Uporządkowanie skweru im. R. Kuklińskiego w Szczecinie		
RYSUNEK: Przekroje przez nawierzchnie		
PROJEKTANT: mgr inż. arch. krajobrazu Małgorzata Godziuk		
PROJEKTANT: mgr inż. arch. Jakub Drobnik upr. proj. spec. arch. 19/ZPOIA/OKK/2013		
Data: VI.2015	Skala: 1:20	Nr rysunku: 5