


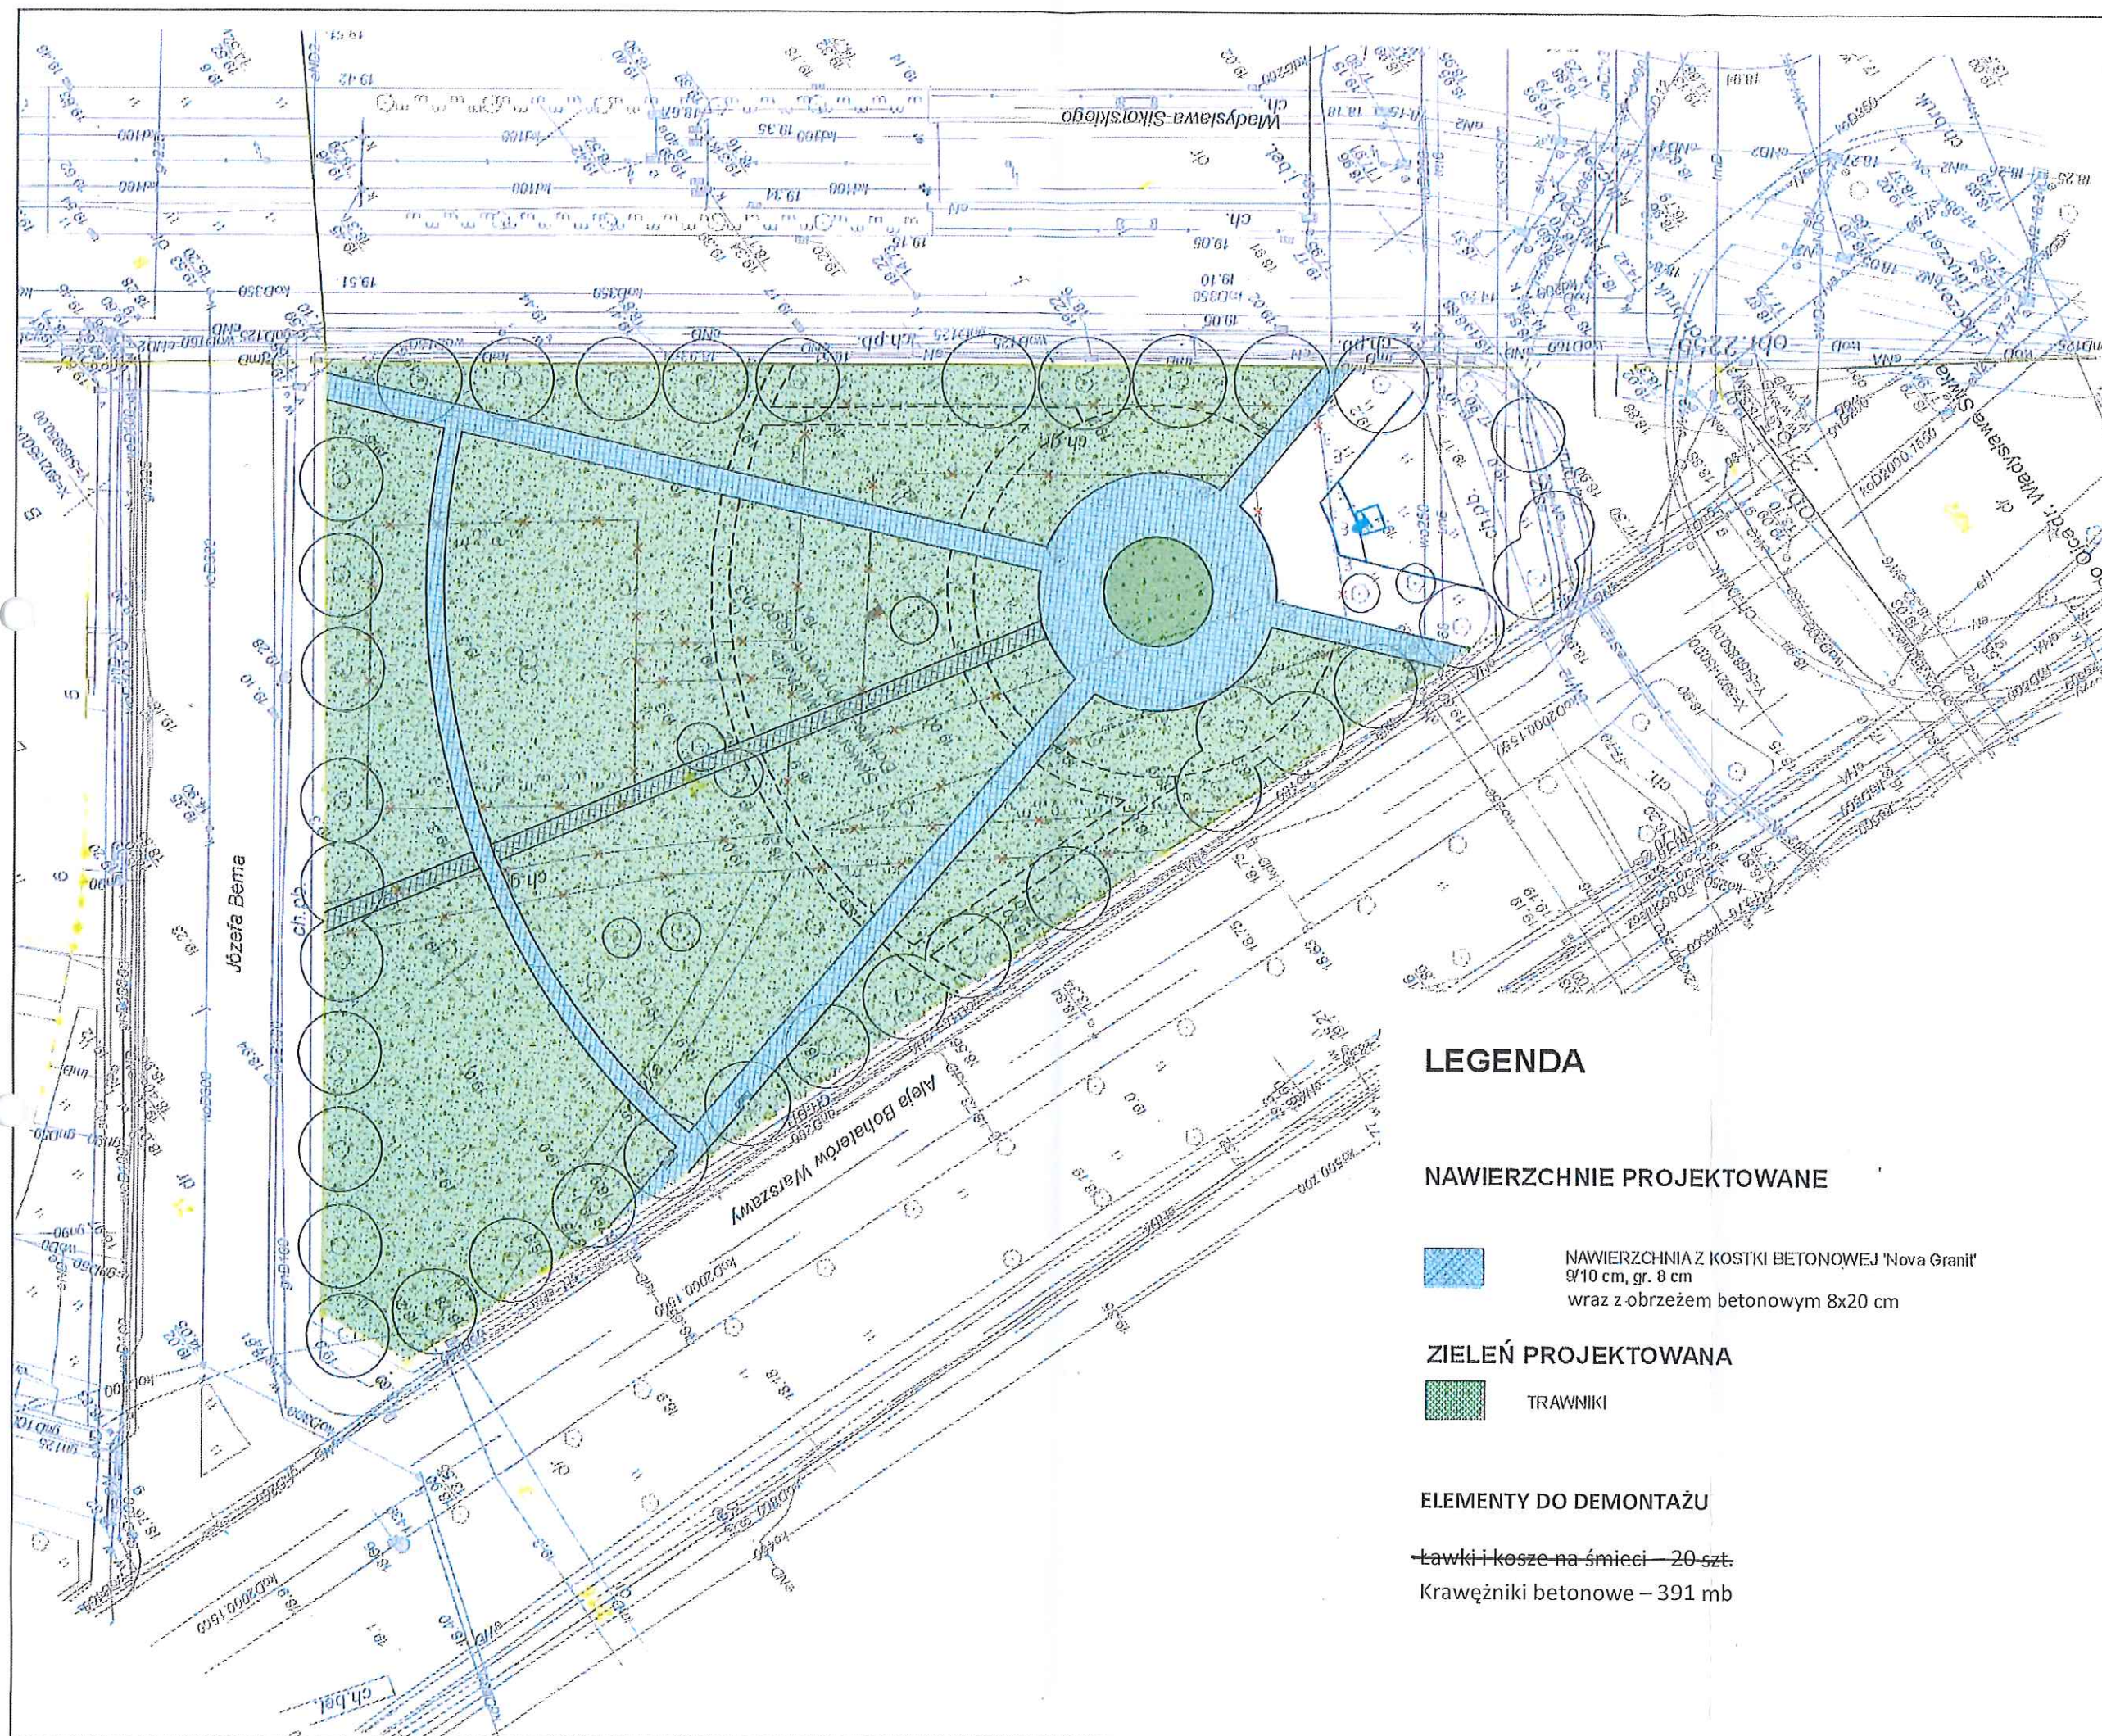

LEGENDA

NAWIERZCHNIE PROJEKTOWANE

 NAWIERZCHNIA Z KOSTKI BETONOWEJ 'Nova Granit'
9/10 cm, gr. 8 cm
wraz z obrzeżem betonowym 8x20 cm

ZIELEŃ PROJEKTOWANA

 TRAWNIKI

ELEMENTY DO DEMONTAŻU

Ławki i kosze na śmieci – 20 szt.
Krawężniki betonowe – 391 mb



INWESTOR



INWESTYCJA

**ZAGOSPODAROWANIE SKWERU
im. M. Doliwo-Dobrowolskiego
przy ul. Bema w Szczecinie**

ADRES INWESTYCJI

Szczecin, ul. J. Bema, ul. W. Sikorskiego,
al. Boh. Warszawy
obręb 2254 dz. 24

NAZWA I STADIUM RYSUNKU

SKALA	BRANŻA
1:500	A+Z

PROJEKT BUDOWLANO-WYKONAWCZY

DATA	NR RYS.
III.2015	1

RYSUNEK

PROJEKT ZAGOSPODAROWANIA TERENU - ETAP II

PROJEKTANT

mgr inż. arch.
Magdalena Słoka-Oplótny
upr. bud. 10/ZPOIA/2006

PROJEKTANT

mgr inż. arch. krajobrazu
Natalia Maćków