


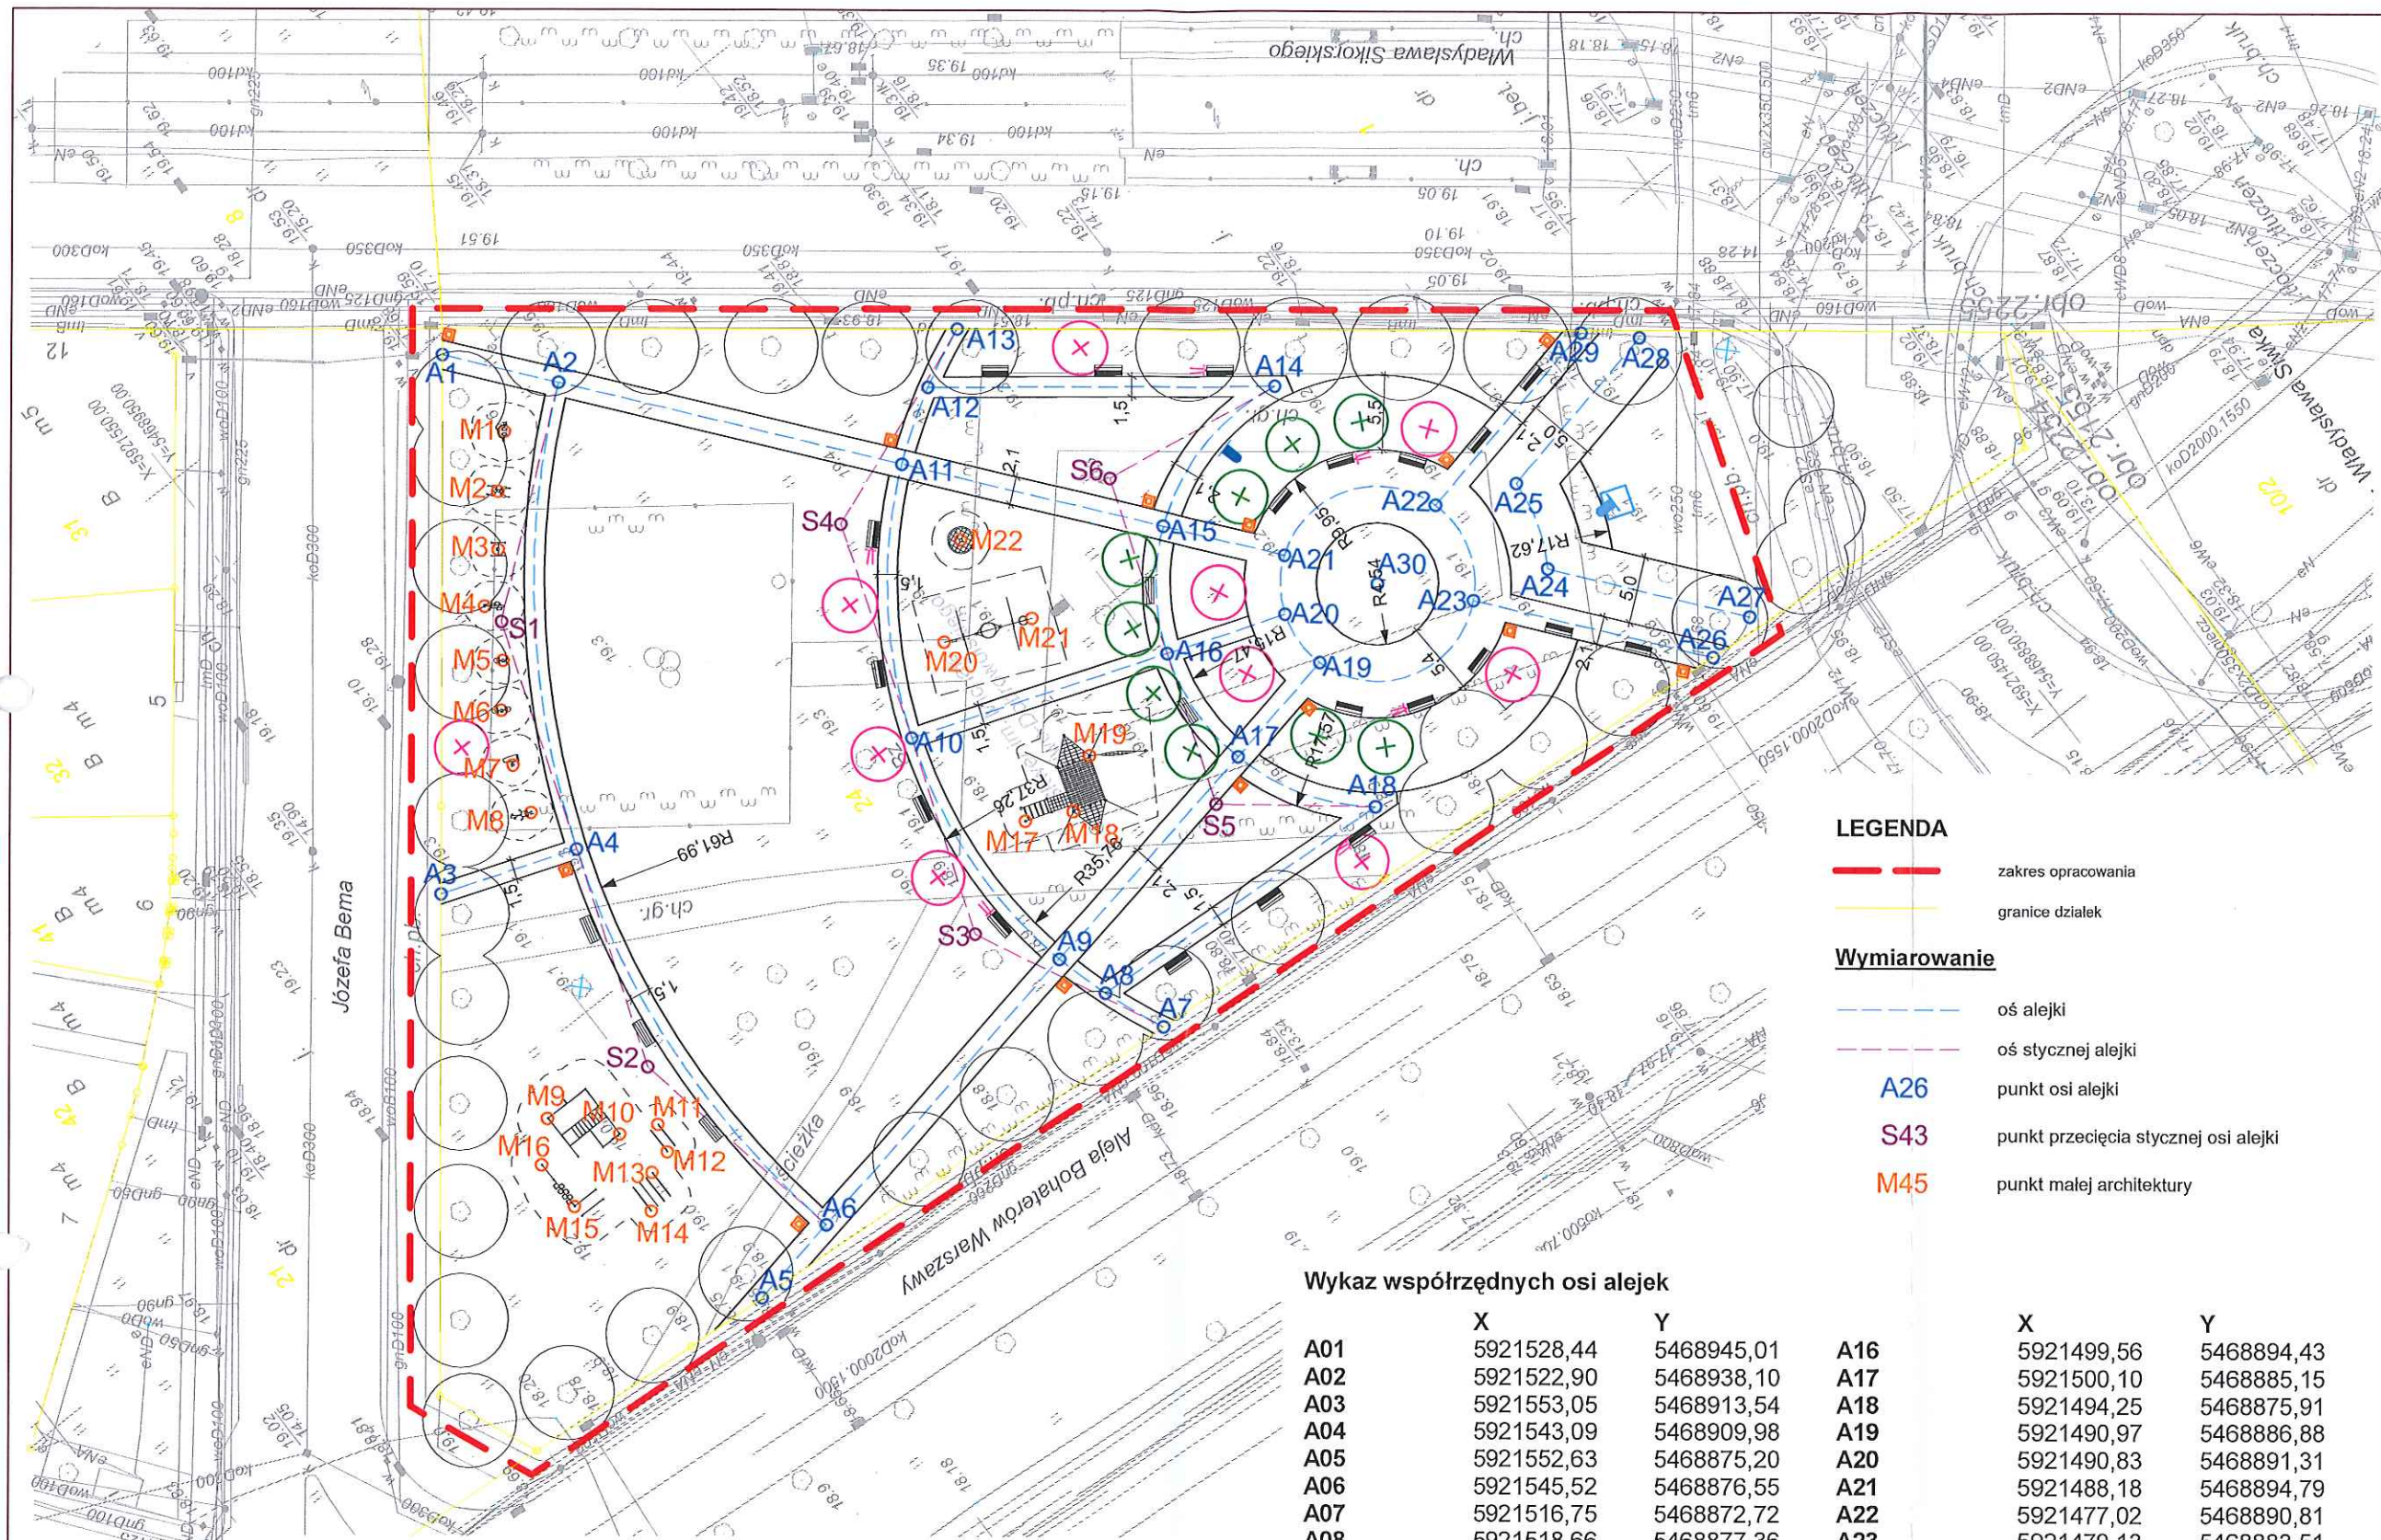

Wykaz współrzędnych małej architektury

	X	Y		X	Y
M01	5921528,29	5468937,68	M12	5921551,54	5468888,08
M02	5921531,38	5468934,46	M13	5921553,39	5468887,57
M03	5921534,02	5468931,08	M14	5921555,19	5468885,35
M04	5921537,38	5468928,38	M15	5921559,51	5468889,16
M05	5921538,79	5468924,36	M16	5921559,50	5468893,06
M06	5921541,15	5468921,51	M17	5921515,41	5468891,03
M07	5921542,97	5468917,8	M18	5921512,23	5468889,44
M08	5921544,06	5468914,16	M19	5921508,76	5468892,00
M09	5921557,04	5468895,52	M20	5921512,07	5468905,26
M10	5921553,54	5468891,32	M21	5921505,81	5468902,61
M11	5921550,84	5468890,13	M22	5921506,46	5468910,47

Wykaz współrzędnych osi alejek

	X	Y		X	Y
A01	5921528,44	5468945,01	A16	5921499,56	5468894,43
A02	5921522,90	5468938,10	A17	5921500,10	5468885,15
A03	5921553,05	5468913,54	A18	5921494,25	5468875,91
A04	5921543,09	5468909,98	A19	5921490,97	5468886,88
A05	5921552,63	5468875,20	A20	5921490,83	5468891,31
A06	5921545,52	5468876,55	A21	5921488,18	5468894,79
A07	5921516,75	5468872,72	A22	5921477,02	5468890,81
A08	5921518,66	5468877,36	A23	5921479,13	5468883,51
A09	5921519,71	546888,39	A24	5921473,34	5468881,96
A10	5921518,39	5468901,16	A25	5921471,30	5468888,39
A11	5921506,49	5468917,64	A26	5921467,68	5468869,24
A12	5921501,48	5468920,93	A27	5921463,73	5468869,98
A13	5921497,08	5468922,97	A28	5921457,49	5468891,32
A14	5921481,08	5468905,14	A29	5921460,68	5468894,27
A15	5921493,99	5468902,04	A30	5921484,00	5468888,87

Wykaz współrzędnych przecięcia stycznych osi alejek

	X	Y		X	Y
S01	5921537,11	5468926,70	S04	5921512,76	5468916,90
S02	5921548,82	5468893,94	S05	5921503,52	5468883,38
S03	5921523,54	5468886,74	S06	5921494,96	5468907,32

LEGENDA

- zakres opracowania
- granice działek

Wymiarowanie

- oś alejki
- oś stycznej alejki
- punkt osi alejki
- punkt przecięcia stycznej osi alejki
- punkt małej architektury

PRACOWNIA ARCHITEKTURY KRAJOBRAZU
"Trzy Małe Drzewka"
mgr inż. Natalia Maćków
ul. M. Konopnickiej 25,
71-151 Szczecin, Polska
tel. +48914878212,
mobil. +4853433386,
e-mail: biuro@trzymaledrzewka.pl

INWESTOR

GMINA MIASTO SZCZECIN
ZAKŁAD USŁUG KOMUNALNYCH
ul. Ku Słońcu 125 A
71-080 Szczecin

INWESTYCJA

ZAGOSPODAROWANIE SKWERU im. M.Doliwo-Dobrowolskiego przy ul. Bema w Szczecinie

ADRES INWESTYCJI

Szczecin, ul. J.Bema, ul. W.Sikorskiego,
al. Boh. Warszawy
obręb 2254 dz. 24

NAZWA I STADIUM RYSUNKU

SKALA	BRANŻA
1:500	A+Z

PROJEKT BUDOWLANO-WYKONAWCZY

DATA	NR RYS.
VIII.2014	2

RYSUNEK

PLANSZA WYMIAROWA

PROJEKTANT

mgr inż. arch.
Magdalena Słoka -Opłotny
upr. bud. 10/ZPOIA/2006

PROJEKTANT

mgr inż. arch. krajobrazu
Natalia Maćków