


widok od strony boiska

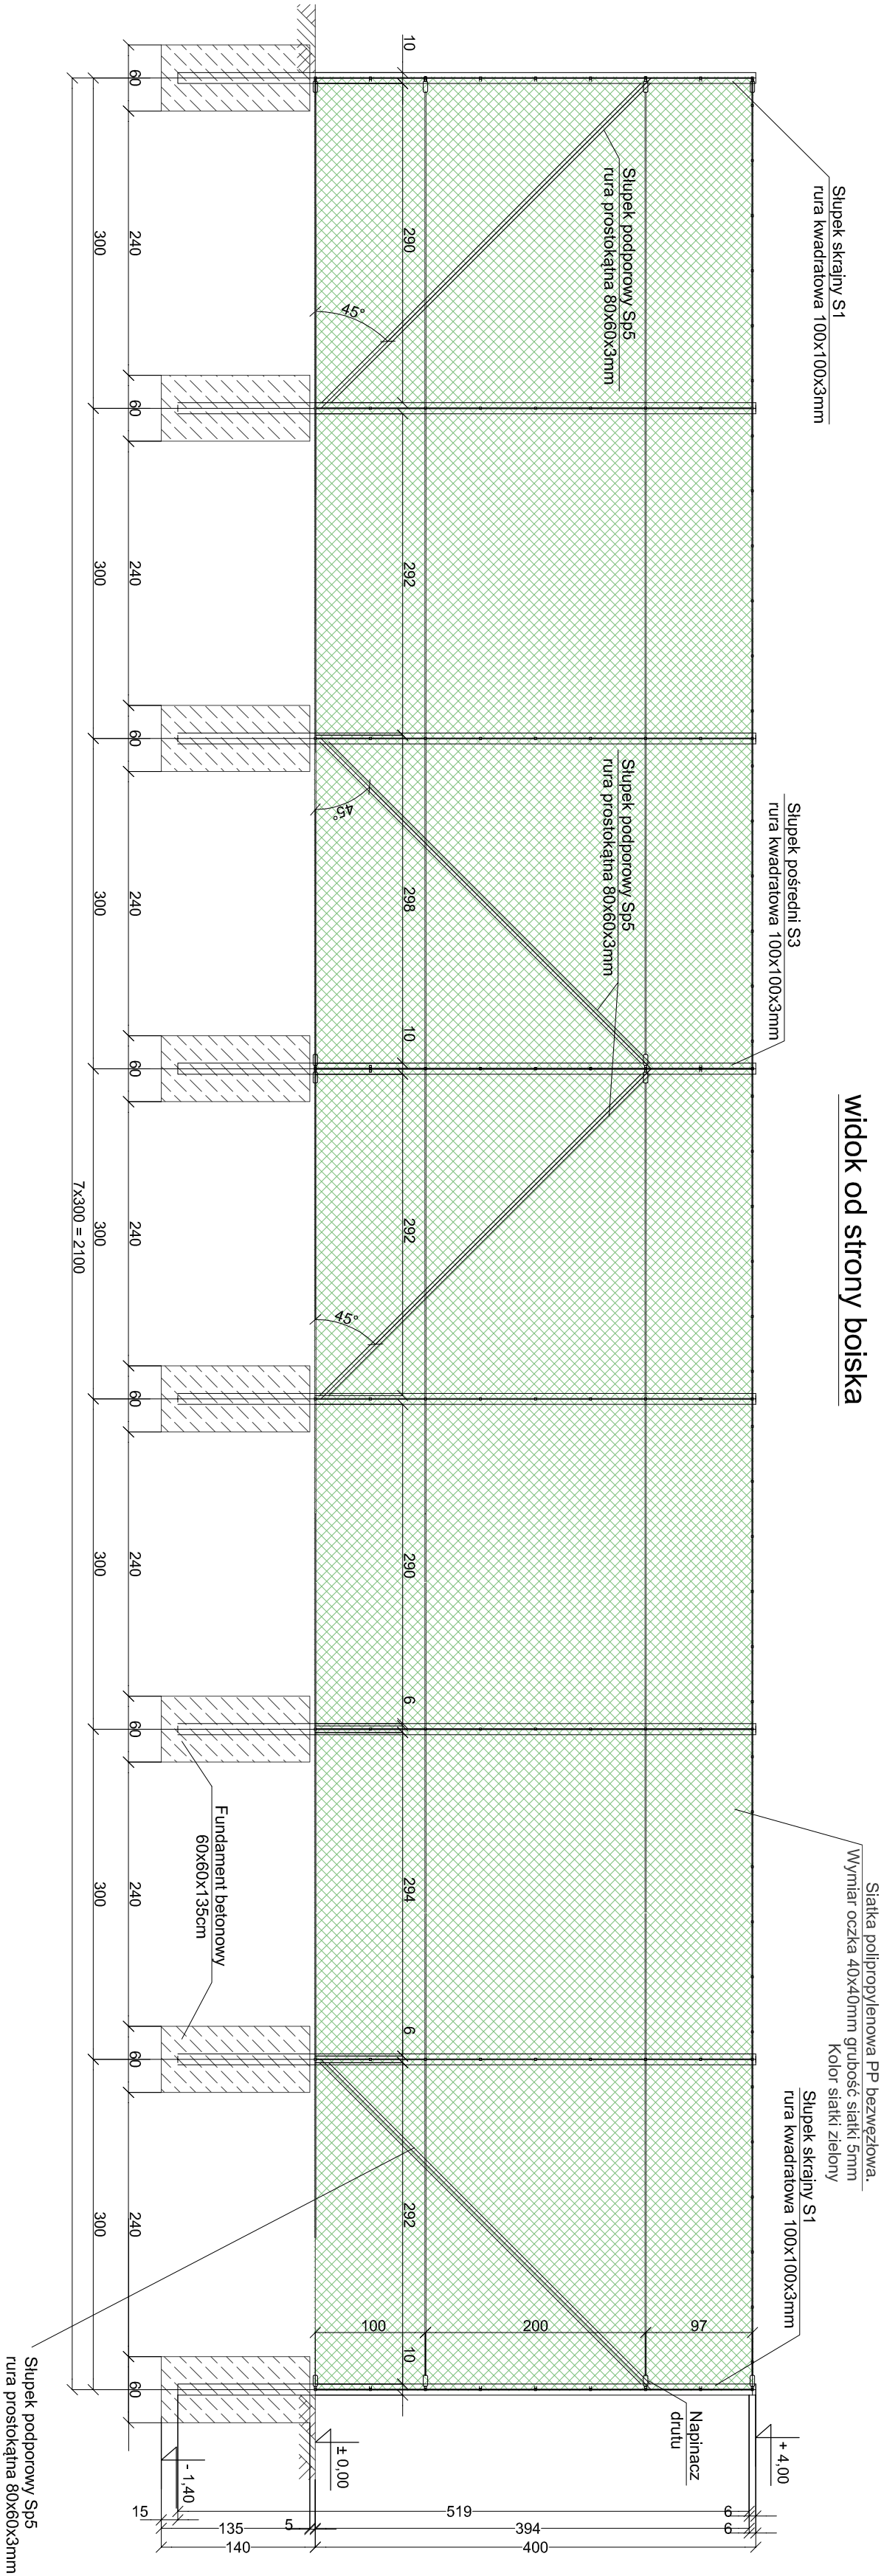

Beton: B25
Stal: St3SX
Rury: R35
Elektrody: ER 146
Klasa spoin: II

UWAGA:

1. elementy stalowe łączyć na spoiny pachwinowe $a_s=4mm$ po obwodzie oraz czolowe na pełną grubość
2. po wykonaniu łączy spoiny oszlifować
3. wymiary podano w cm
4. wymiary sprawdzić na budowie
5. rysunek rozpatrywać łącznie z rys. Z.1
6. lokalizacja wg rys. Z.1, - na końcu boiska do piłki nożnej od strony kortu tenisowego

INWESTOR

Zakład Usług Komunalnych w Szczecinie
ul. Ku Słońcu 125a, 71-080 Szczecin

LOKALIZACJA INWESTYCJI

Część Dz. Nr 9 - teren elementarny D.W.1222.U.O.U.S
ul. Drwali / Sadowa, Szczecin

ANEKS DO PROJEKTU, PT: "ZESPÓŁ BOISK REKREACYJNO-SPORTOWYCH Z NIEZBĘDNĄ INFRASTRUKTURĄ TECHNICZNĄ"

PROJEKT BUDOWLANY

Autor projektu: arch Marcin Hamerski

NR PROJEKTU

M-095

BRANŻA: ARCHITEKTURA
PROJEKTOWAŁ: MARCIN HAMERSKI
mgr inż. arch.
Upr. bud. nr 812/POL/OKK/2012 w spec. architektura

SPRAWDZIŁ: ZBIGNIEW MIKE
mgr inż. arch.
Upr. bud. nr 02/SZ/24 w spec. architektura

PROJEKTOWAŁ - KONSULTANT
mgr inż. arch. MARCIN CZECHOWSKI
Upr. bud. nr ZAP/0023/PW/OK/09 w spec. konstrukcyjnej

PRZYBÓRSKU DO PIŁKI NOŻNEJ
RYSUNEK ZAMIENNY
zmiana nieistotna

DATA:
Kwiecień 2015
SKALA: 1:50

NR RVS
A.1a