


SIŁOWNIA ZEWNĘTRZNA PRZY UL. NARCIARSKIEJ W SZCZECINIE

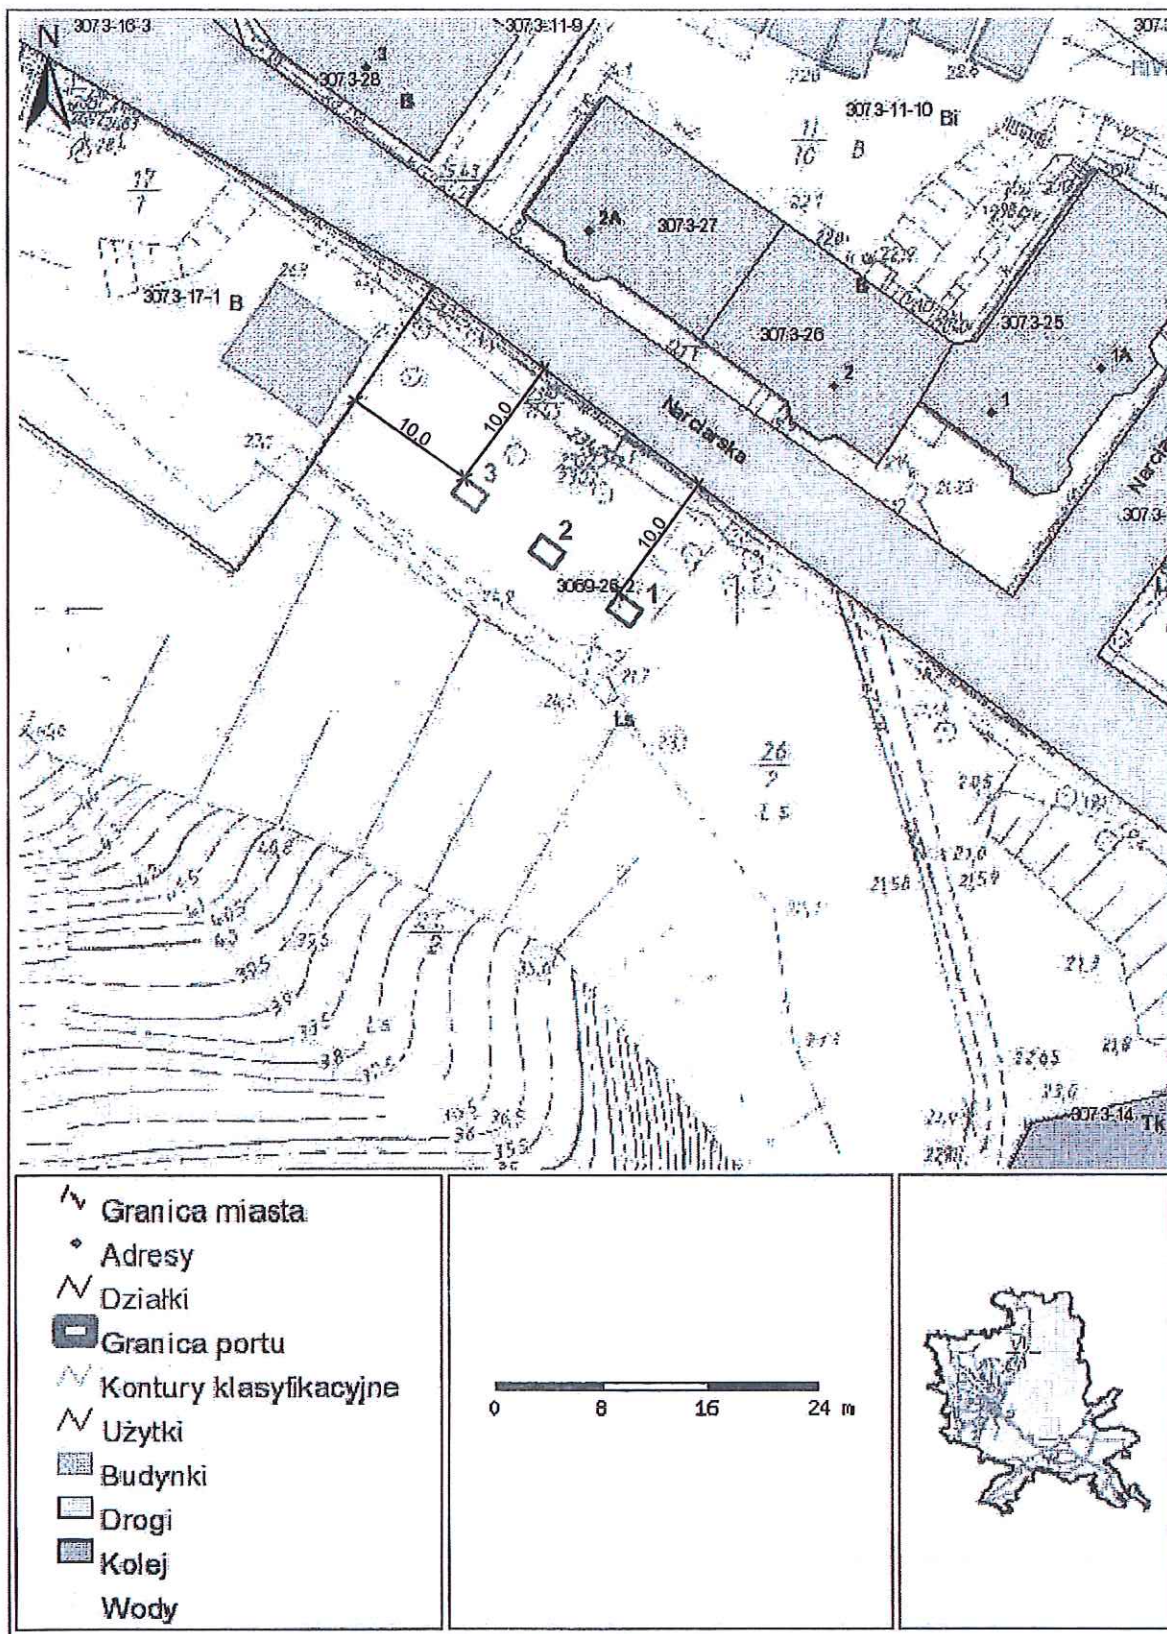

LEGENDA:

1. WAHADŁO
2. ORBITREK
3. ROWER I JEŹDZIEC


ARCH. SYLWESTER CHRUSZCZ

ch2 architektki s. c.

ARCH. MAŁGOSIA JAGIELSKA-CHRUSZCZ

ch2 architektki s. c.

SIŁOWNIA ZEWNĘTRZNA W PARKU SZACHISTY W SZCZECINIE

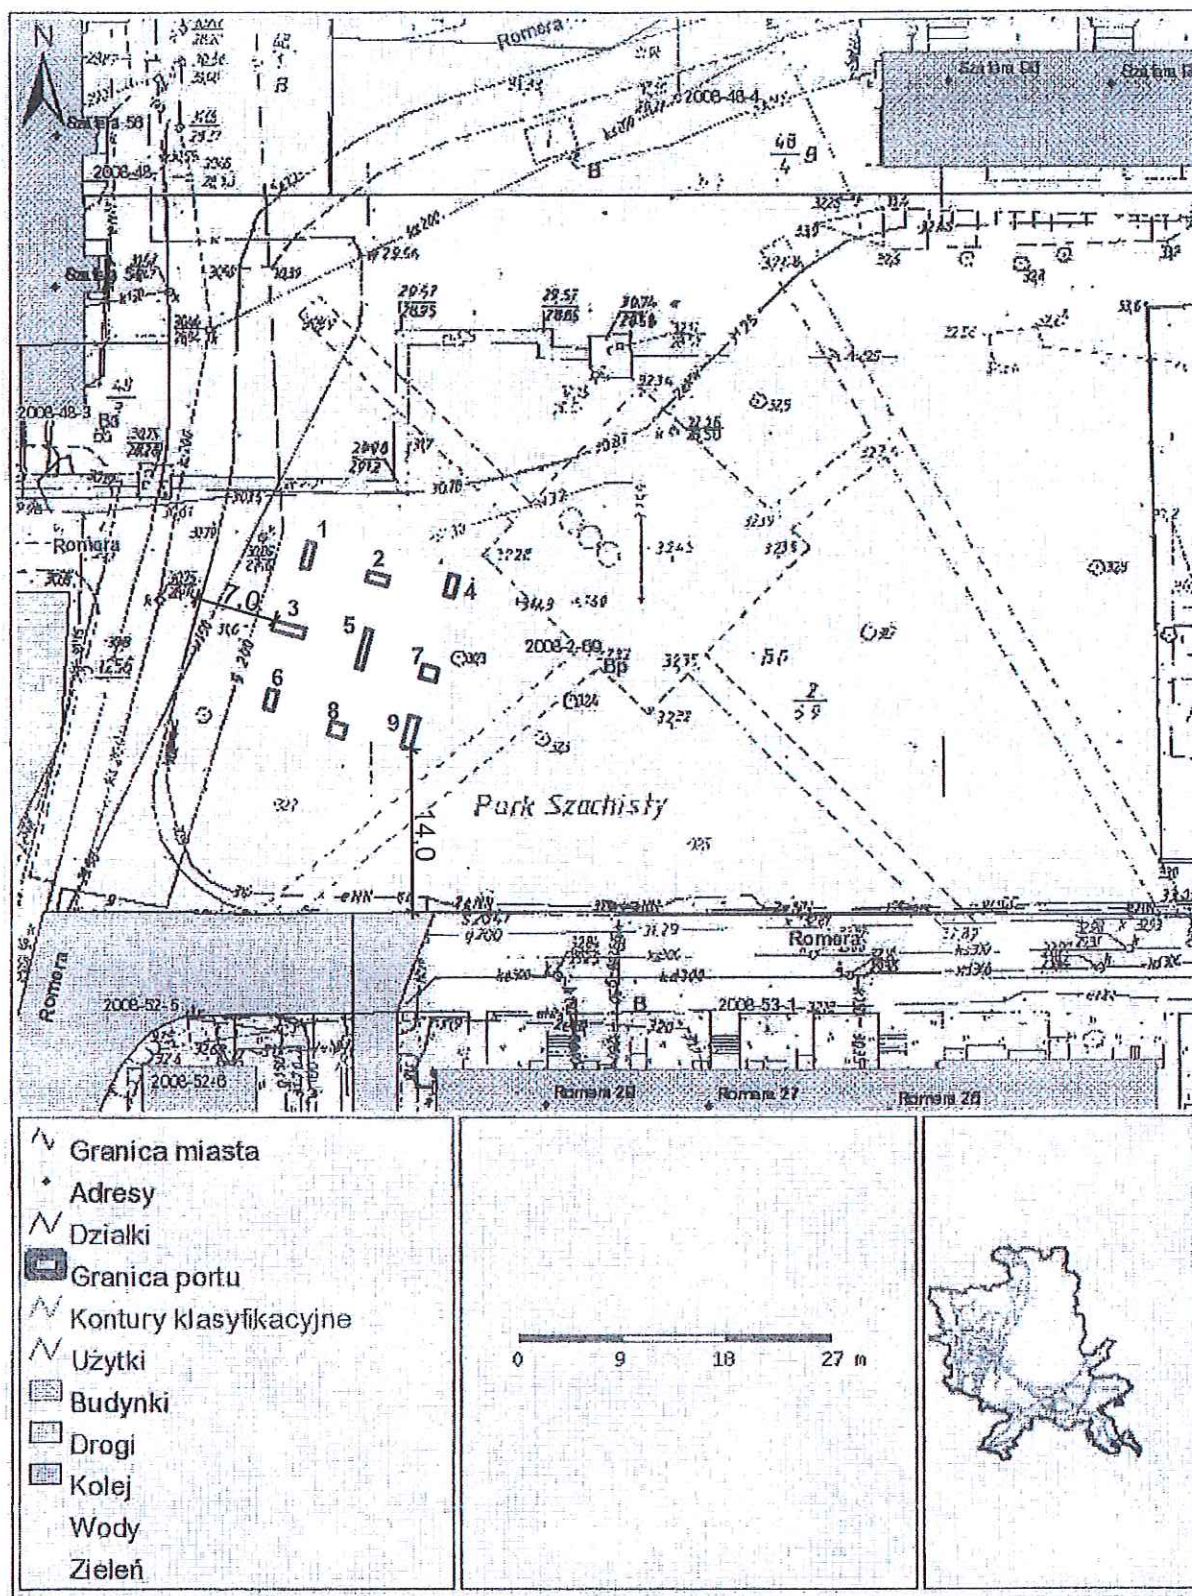

LEGENDA:

1. WYCISKANIE SIEDZĄC
2. WAHADŁO
3. BIEGACZ
4. PRASA NOŻNA
5. ORBITREK

6. MASAŻYSTA
7. KOŁA TAI CHI
8. STEPER I TWISTER
9. ROWER I JEŹDZIEC


ARCH. SYLWESTER CHRUSZCZ

ch2 architektki s.c.

ARCH. MARIANNA JAGIELSKA-CHRUSZCZ

ch2 architektki s.c.

SIŁOWNIA ZEWNĘTRZNA PRZY UL. DERDOWSKIEGO W SZCZECINIE

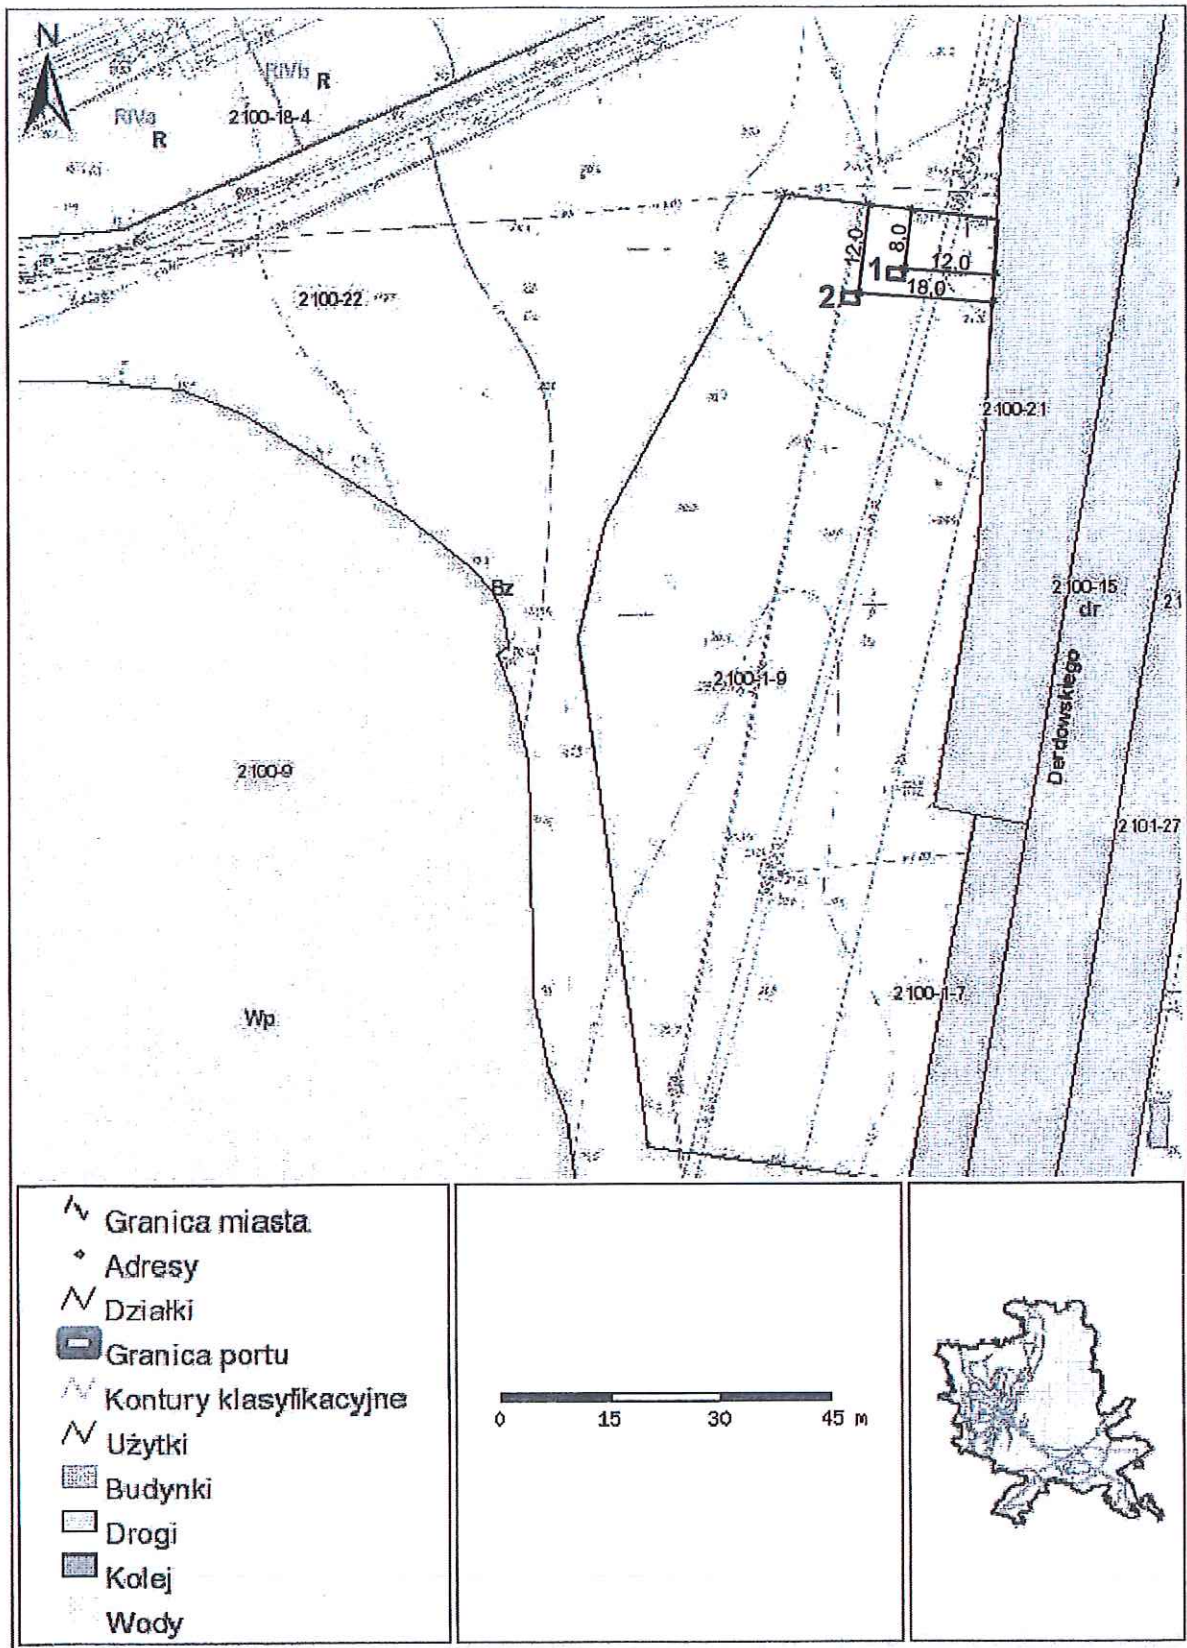

LEGENDA:

1. ŁAWKA I PROSTOWNIK PLECÓW


2. DRABINKA I PODCIĄG NÓG

ARCH. SYLWESTER CHRUSZCZ


ch2 architektki s.c.

ARCH. MARIANNA JAGIELSKA-CHRUSZCZ

ch2 architektki s.c.

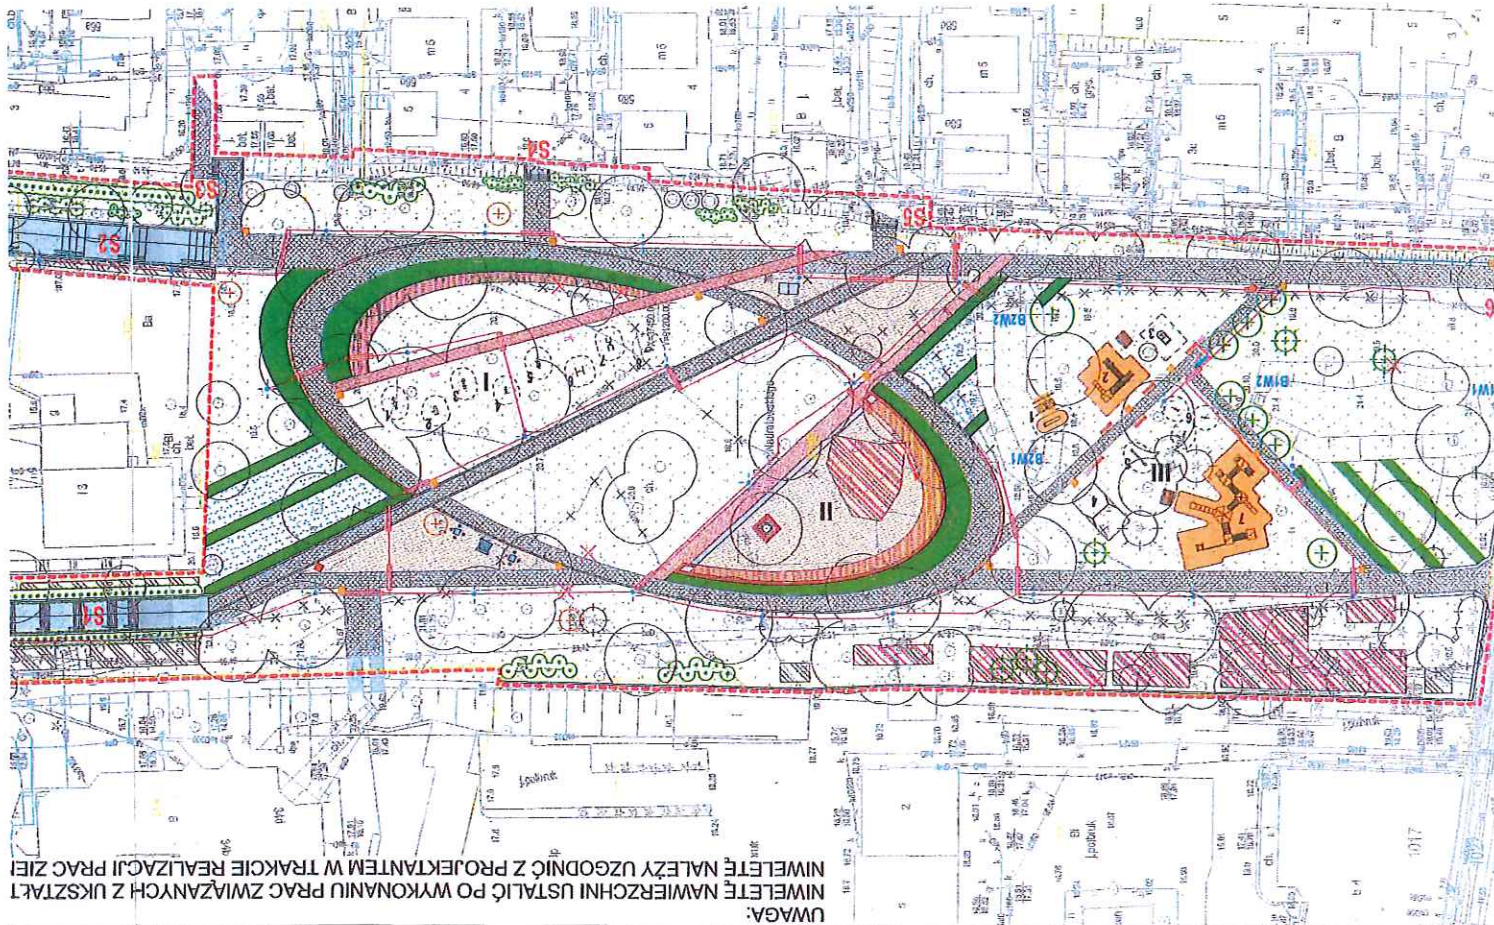

z UKSZTAŁTOWANIEM I WYRÓWNIANIEM TERENU, CZYLI PRAC ZIEMNYCH.

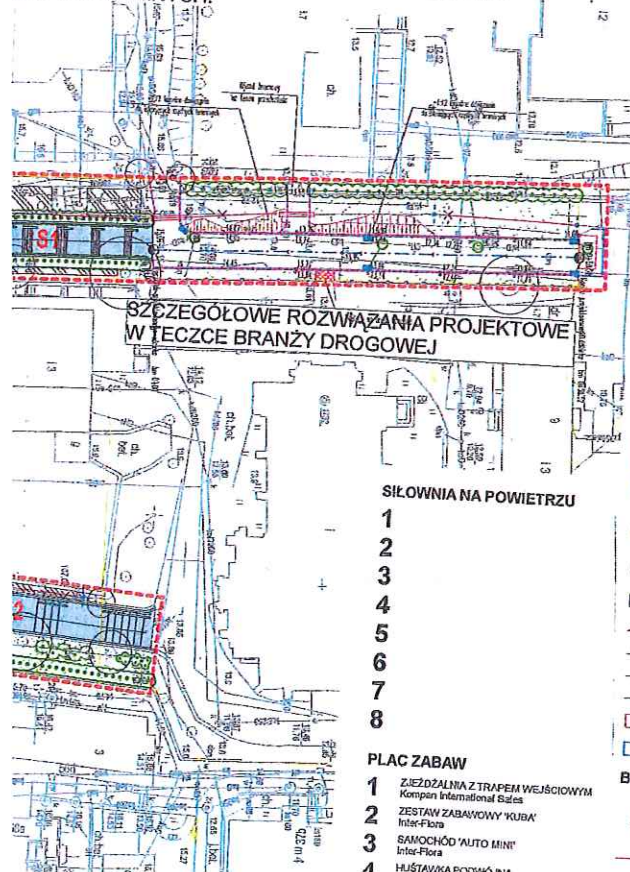

LEGENDA

ZAKRES OPRACOWANIA
GRANICE DZIAŁEK

ELEMENTY ZAGOSPODAROWANIA

- I SIŁOWNIA NA POWIETRZU
- II SCENIA PLENEROWA NA PODWYZSZENIU
- III PLAC ZABAW DLA DZIECI
- S1 SCHODY
- B1W2 BUNKER 1 WEJŚCIE 2

NAWIERZCHNIE PROJEKTOWANE

- NAWIERZCHNIA Z KRUSZYWA NATURALNEGO typu Tropic gr. 3 cm
- NAWIERZCHNIA Z KOSTKI BETONOWEJ 'Nova Granit' 9/10 cm, gr. 8 cm
- NAWIERZCHNIA Z PŁYTKI BETONOWEJ EKOLOGICZNEJ 16x22 cm, gr. 10 cm
- NAWIERZCHNIA Z BRUKU KLINKIEROWEGO 'Korahart' 20x10 cm, gr. 7,1
- NAWIERZCHNIA BEZPECZNA Z GUMY WYLEWNEJ
- OBRZEŻE BETONOWE 8x20 cm
- OBRZEŻE Z CEGŁY KLINKIEROWEJ

BRANŻA DROGOWA:

- ŚCIEK PRZYKRAWADZNIKOWY SZEROKOŚCI 20 CM Z KOSTKI GRANITOWEJ 10x10x10 CM
- KRAWIECZNIK OBRZYZONY 2 CM
- KRAWIECZ ŚCIEKU
- OBRZEŻA BETONOWE
- ISTNIEJĄCE OGRODZENIA
- ZAKRES ODTWORZENIA NAWIERZCHNI
- OBZAR DO SFEROWANIA (SKUCIA) WARSTWY ŚCIERALNEJ

BRANŻA ELEKTRYCZNA

- PROJ. SŁUP 6 m OSW. DO ZIEMI MABO 05 Z OPRAWĄ SŁUPOWĄ URBANIA Tropic 70 W z rzeźbą pośrodkiem
- PROJEKTOWANE LINIE KABLOWE UKŁADANE 0,8 m POD ZIEMIĄ

ZIELEŃ ISTNIEJĄCA

- DRZEWO LIŚCIASTE
- DRZEWO IGŁASTE
- GRUPA KRZEWÓW

GOSPODARKA DRZEWOSTANEM

- DRZEWA DO USUNIĘCIA
- GRUPY DO USUNIĘCIA
- DRZEWA I KRZEWY PRZESADZCIE

ZIELEŃ PROJEKTOWANA

- DRZEWO LIŚCIASTE
- DRZEWO IGŁASTE
- KRZEWY LIŚCIASTE
- KRZEWY IGŁASTE
- ZIWIOPLOT FORMOWANY O ZMIENNEJ WYSOKOŚCI
- ZIWIOPLOT FORMOWANY
- GRUPA KRZEWÓW ZADARNIAJĄCYCH
- TRAWNIKI

PROJEKTOWANE ELEMENTY MAŁEJ ARCHITEKTURY

- MUREK Z CEGŁY KLINKIEROWEJ
- DREWNIANE SIEDZISKA
- LAWKA Z OPARCIEM
- STÓŁ PIKNIKOWY
- KOSZ NA ODPADKI
- STÓŁ DO GRY
- PODMÓJNY STÓŁ DO GRY
- STÓJAK NA ROWER
- TABLICA INFORMACYJNA
- STÓŁ DO PING PONGA
- TABLICA INFORMACYJNA
- BALUSTRA DA ISTNIEJĄCA
- WEJŚCİADKO UKRYĆ

BRANŻA SANITARNA:

- PROJEKTOWANY PRZYKANAŁIK DESZCZOWY
- PROJEKTOWANA STUDZIENKA NA

INWESTOR

INWESTYCJA

PRZEBUDOWA PARKU IM. ŚŁ. NADRATOWSKIEGO W SZCZECINIE

ADRES INWESTYCJI

NAZWA I STADIUM RYSUNKU

SKALA

PROJEKT ZAGOSPODAROWANIA TERENU


DATA

III.2013

PROJEKTANT

Magdalena Słoka - Opłotów

SIŁOWNIA ZEWNĘTRZNA PRZY UL. OBOTRYCKIEJ W SZCZECINIE

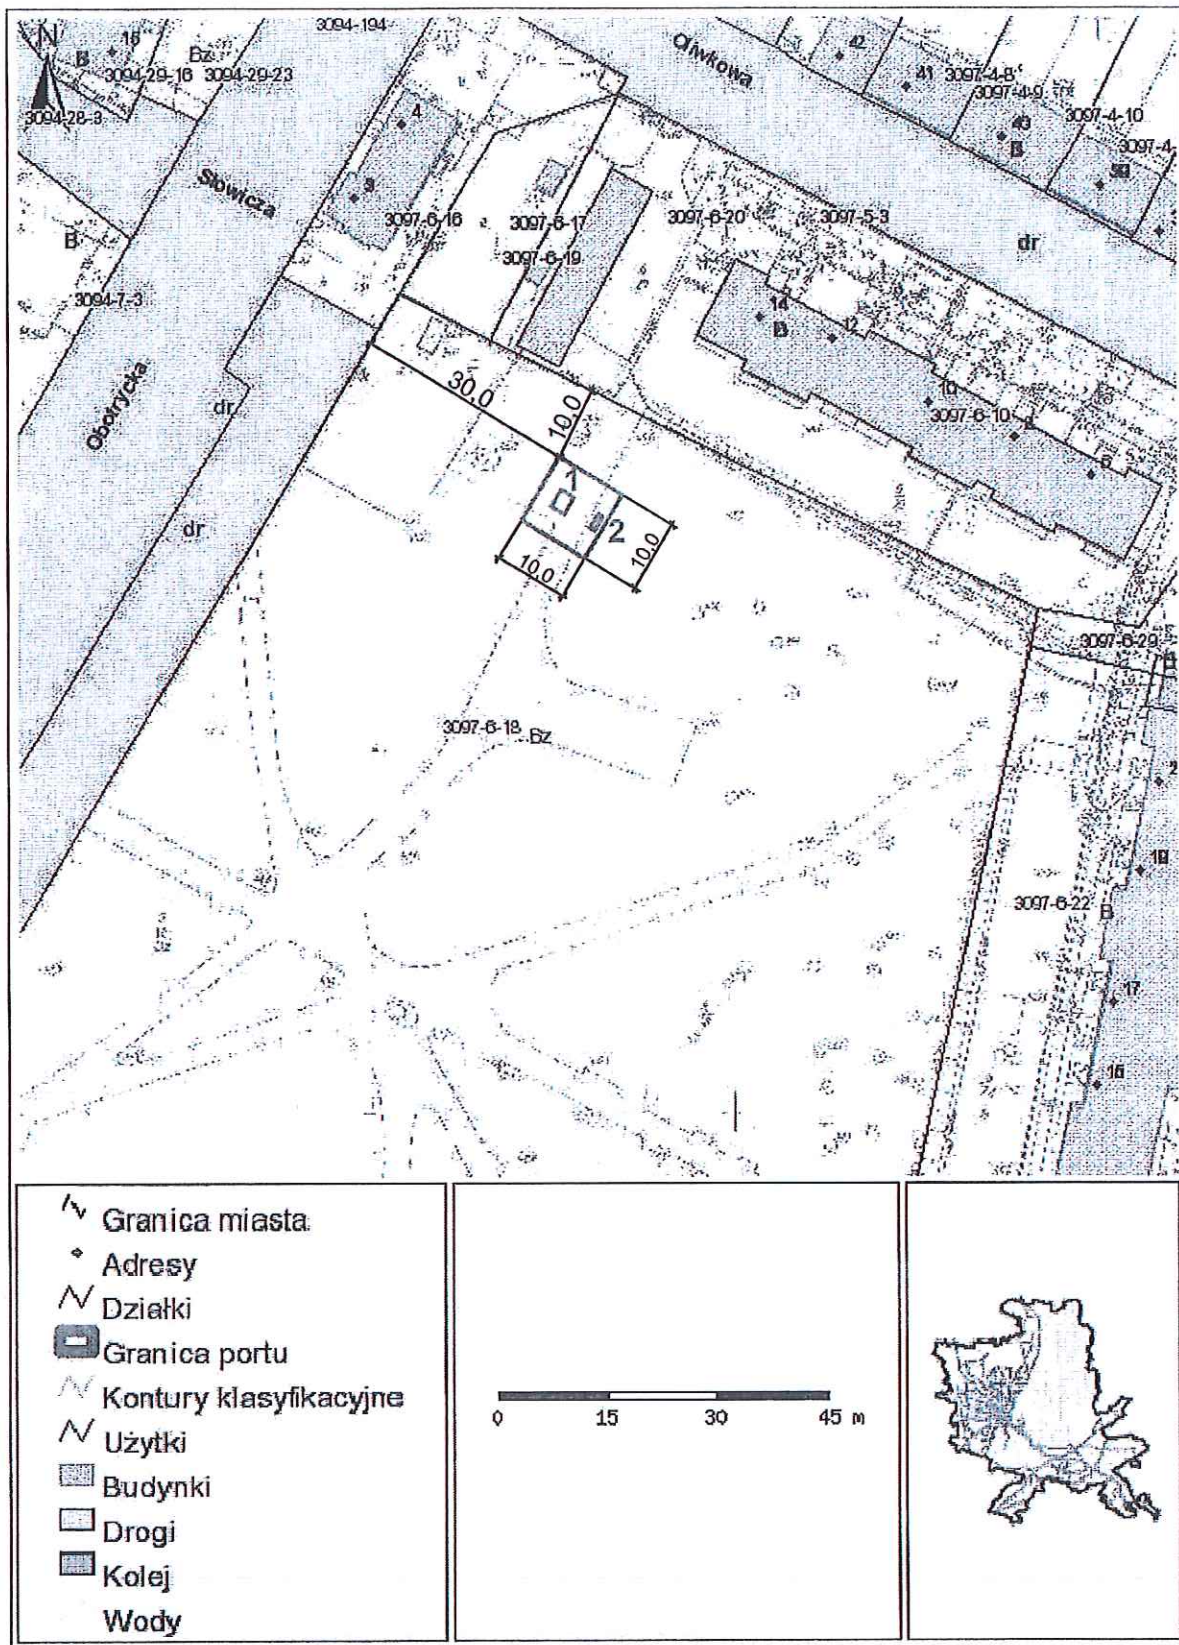

LEGENDA:

- SIŁOWNIA ZEWNĘTRZNA
- ŁAWKA


ARCH. SYLWESTER CHRUSZCZ

ch2 architekci s.c.

ARCH. MARIANNA JAGIELSKA-CHRUSZCZ

ch2 architekci s.c.

SIŁOWNIA ZEWNĘTRZNA NA SKWERZE ŚWIETLIŃSKIEGO W SZCZECINIE

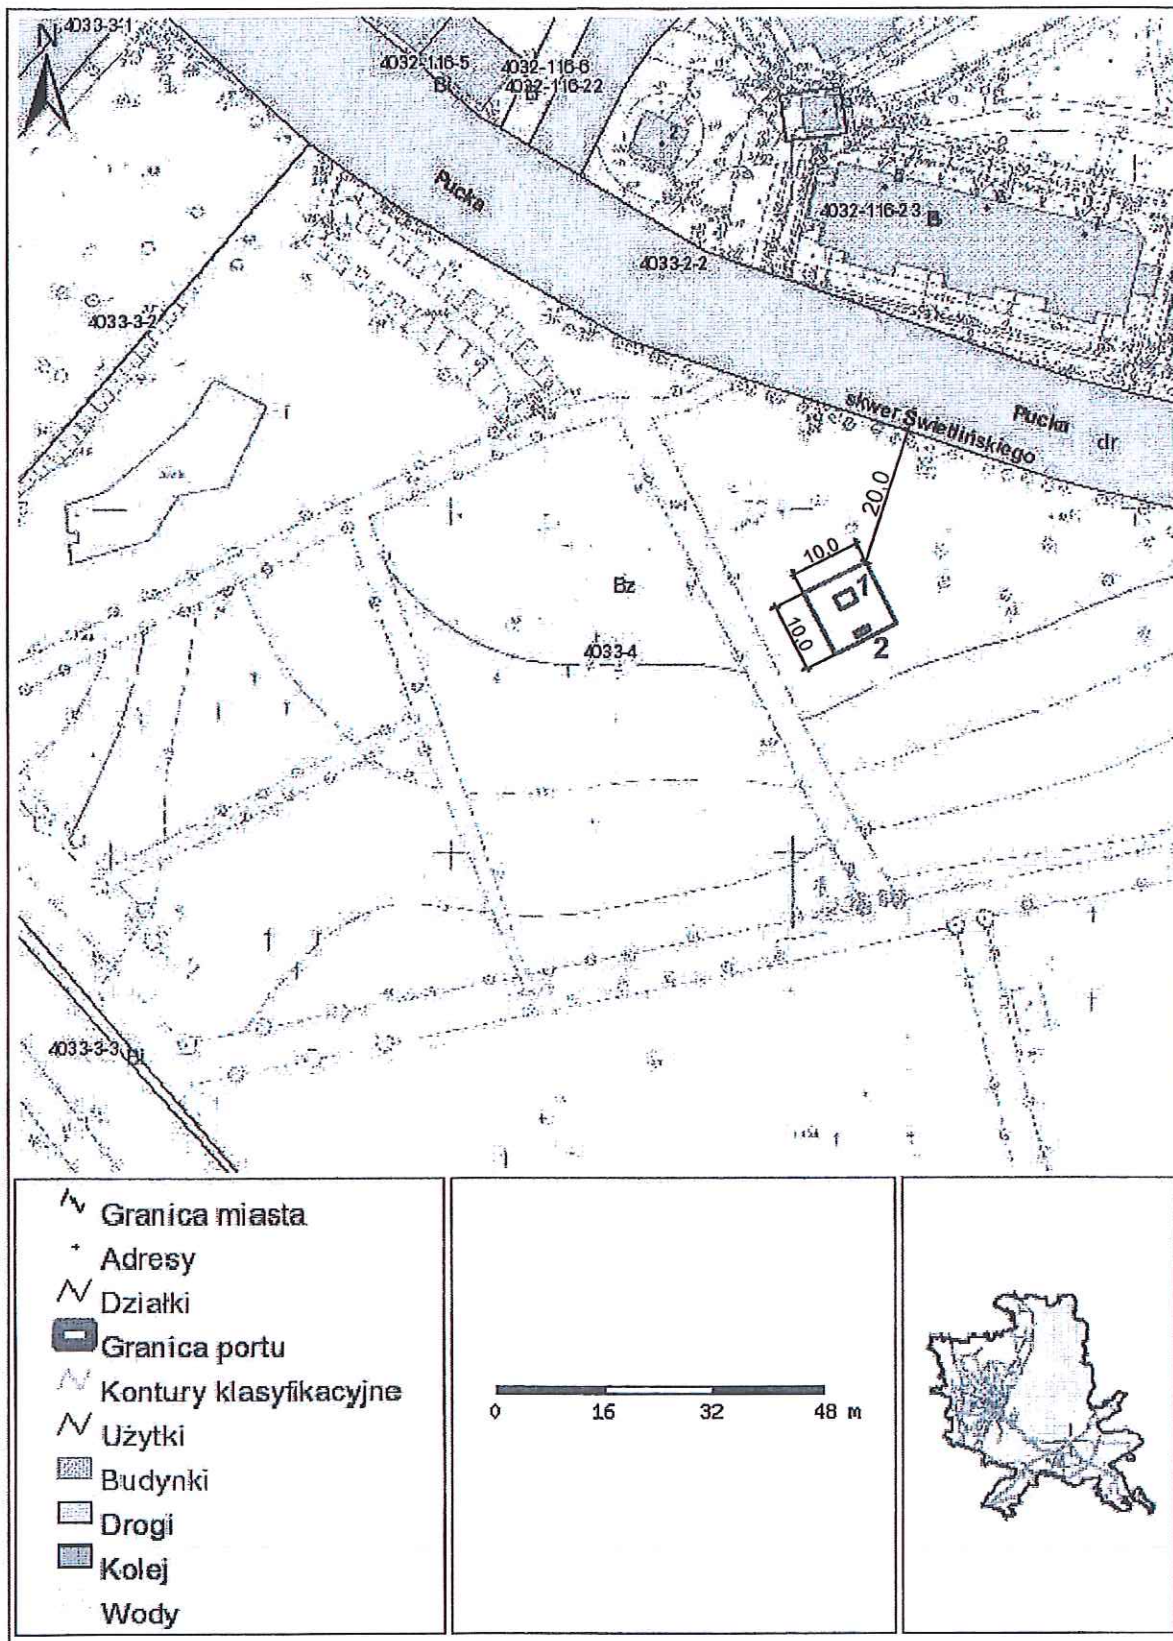

LEGENDA:

1. SIŁOWNIA ZEWNĘTRZNA
2. ŁAWKA

ARCH. SYLWESTER CHRUSZCZ

ch2 architekti s. c.

ANNA JAGIELSKA-CIESZCZ

architekci s.c.

mir ist. Keine

грамот

