



RZUT Z GÓRY

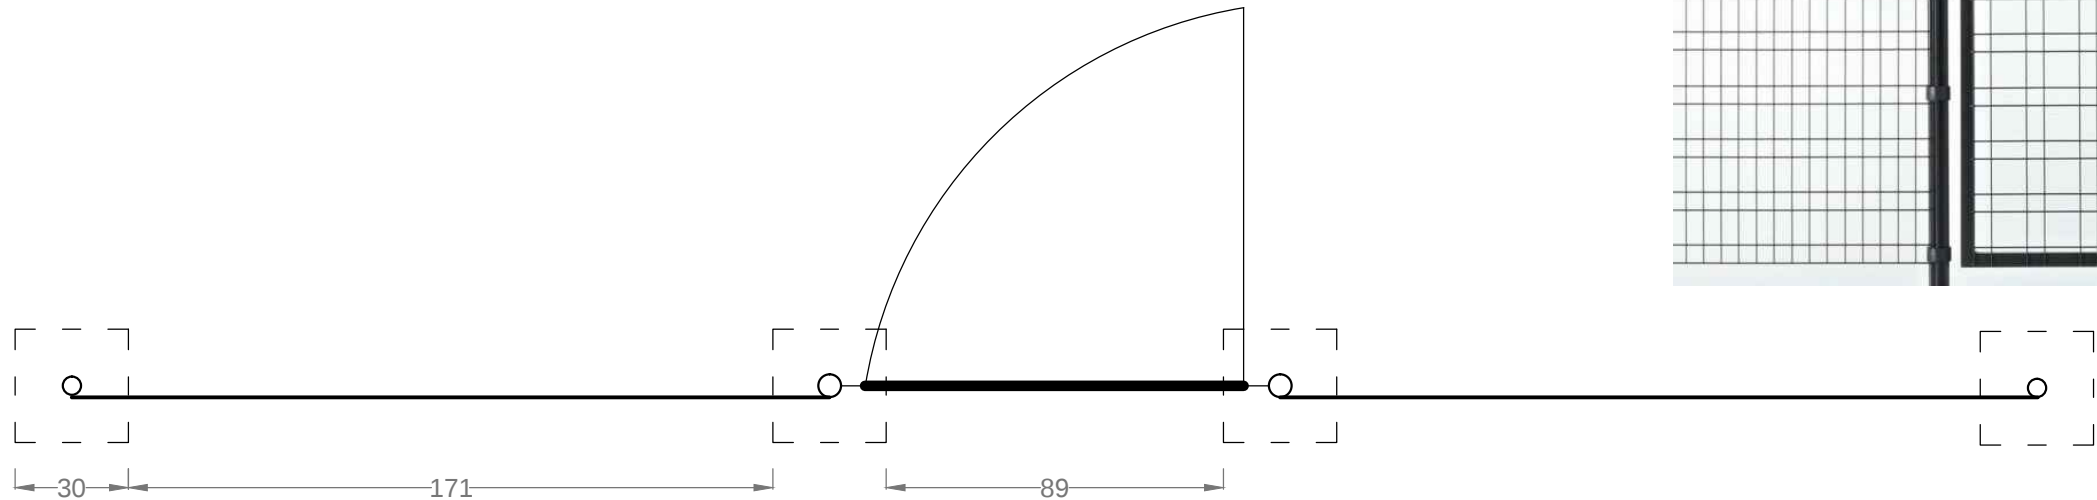

WIDOK Z PRZODU

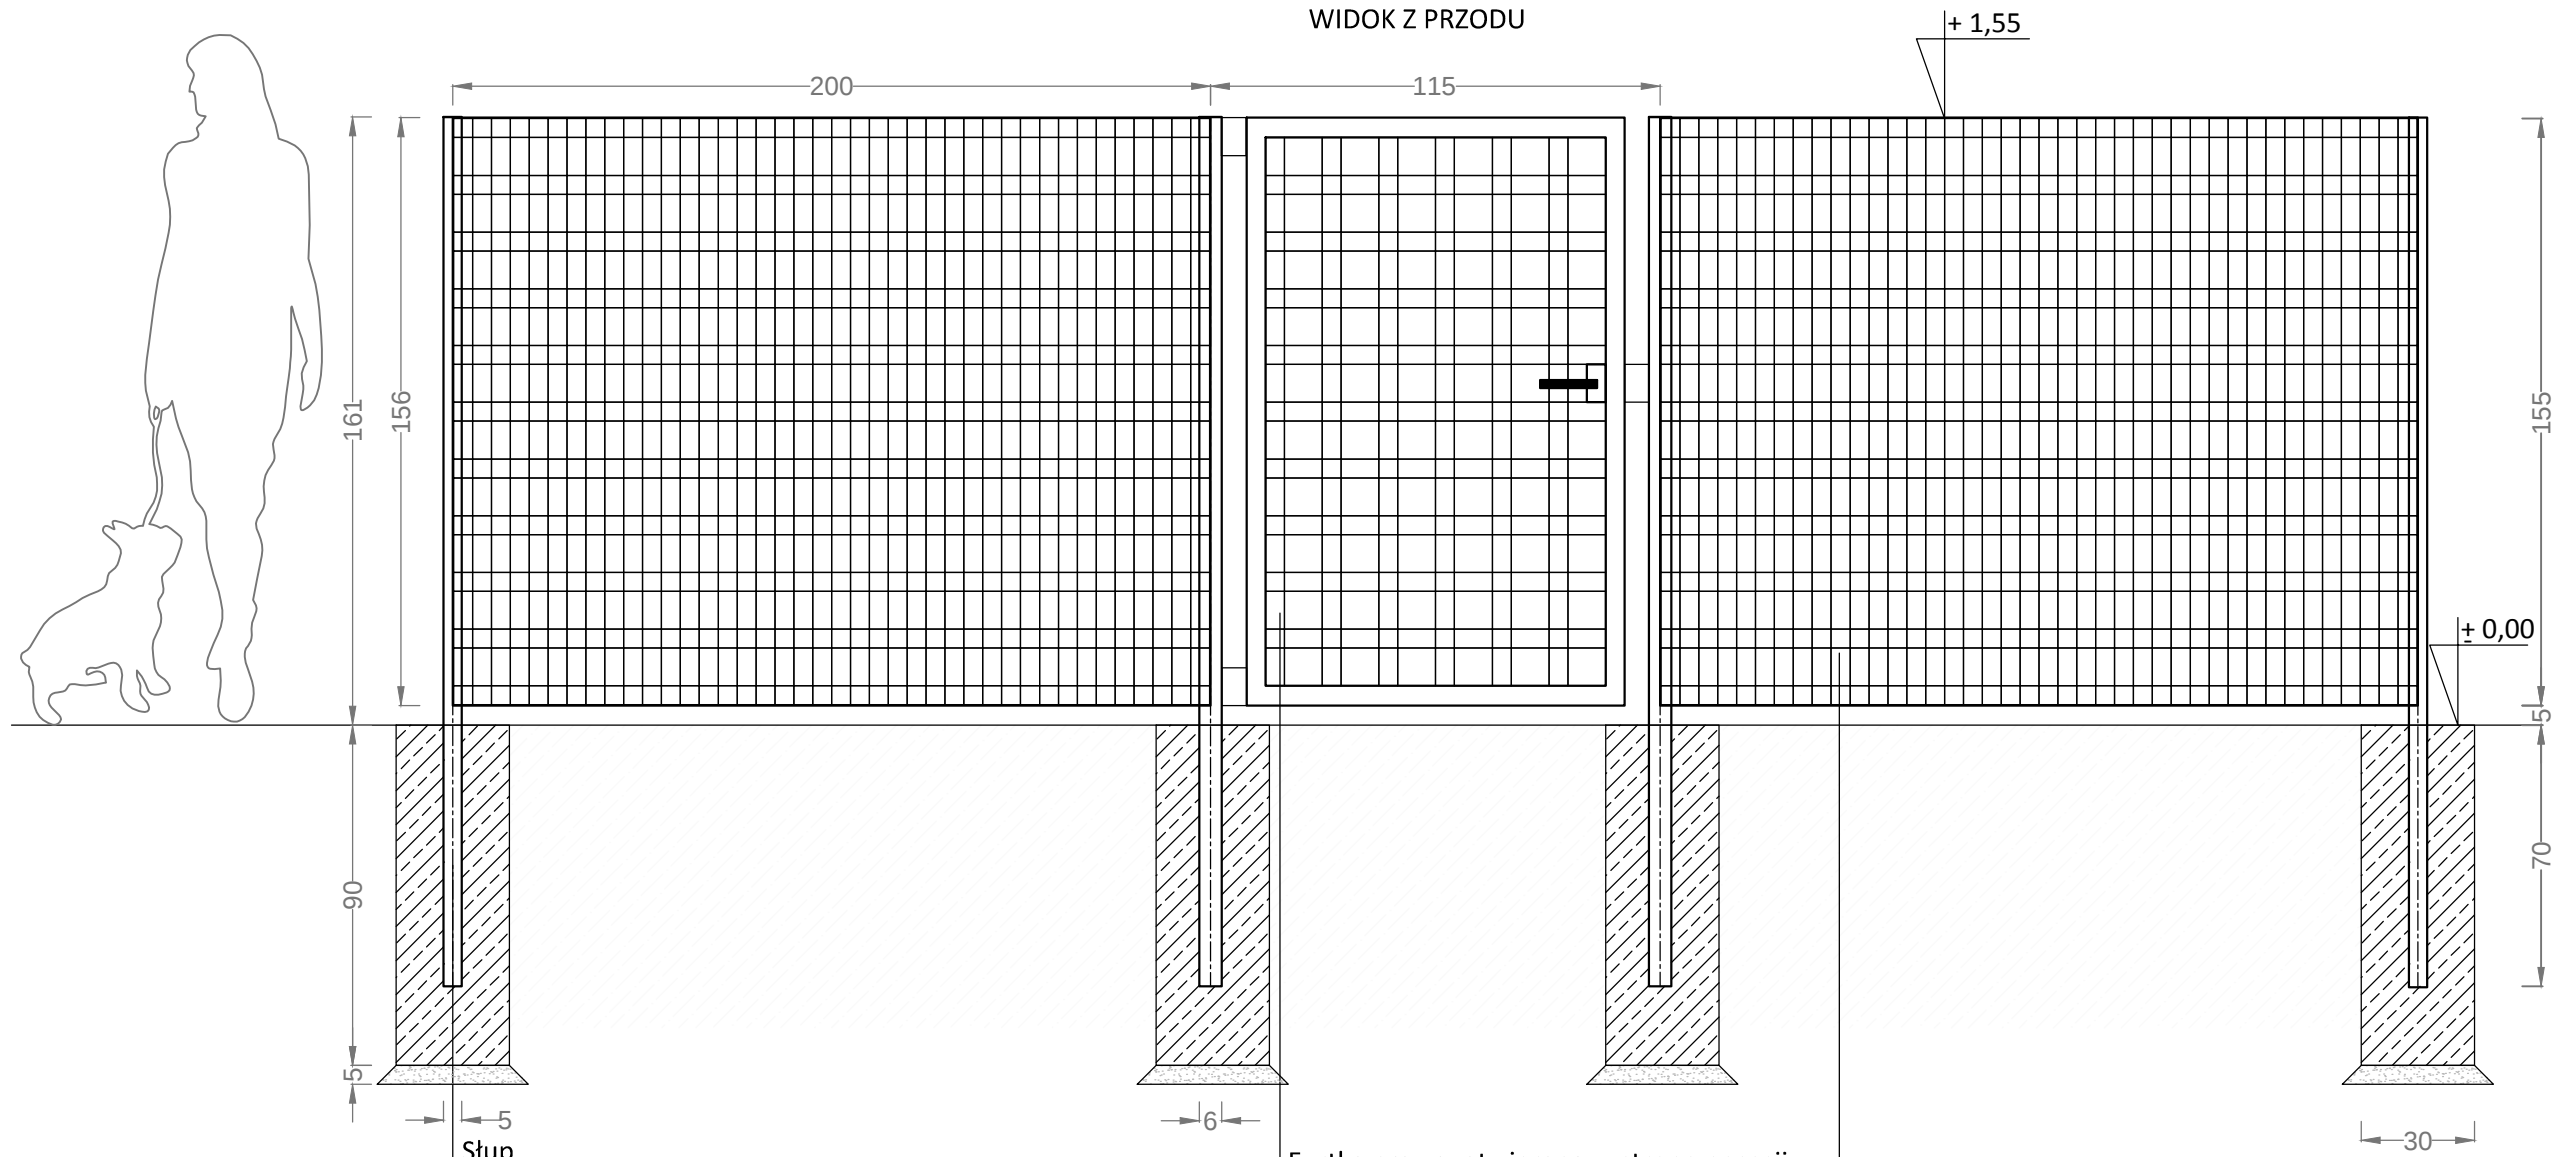

Słup
Średnica 60 mm przy furtce
Średnica 48 mm przy panelach ogrodzeniowych
Wys. 2300 mm
Kolor: antracyt metalizowany BF7016M
Montaż na fundamencie betonowym C16/20
wym.300x300x900mm
i podsypce piaskowej, gr. 50 mm.

Furtka prawa, otwierana w stronę posesji
wym. 1000 x 1555 mm
rozmiar oczek : 100x100mm,
100x50 i 50x50 mm
Kolor: antracyt metalizowany BF7016M
Technologia powlekania:
ocynkowanie oraz powłoka poliestrowa.

Panel wym. 1550 x 2000 mm
rozmiar oczek : 100x50 i 50x50 mm
Technologia powlekania: ocynkowanie
oraz powłoka poliestrowa.
Kolor: antracyt metalizowany BF7016M
Średnica drutu poziomego : 5,00 mm,
pionowego: 4,15 mm

INWESTOR:
Gmina Miasto Szczecin
Zakład Usług Komunalnych
ul. Ku Słońcu 125A
71-080 Szczecin

PROJEKTANT:
Land art,
Małgorzata Godziuk
ul. Drukarska 1/7
70-831 Szczecin
biuro@landart.ws
tel. 605 968 296

ADRES INWESTYCJI:
Szczecin, pomiędzy ulicami:
Kołłątaja, Asnyka, Kadłubka
dz. nr 3 obr. 3009
dz. nr 50 obr. 3009

INWESTYCJA:
Uporządkowanie skweru
im. R. Kuklińskiego
w Szczecinie

RYSUNEK:
Elementy ogrodzenia
wybiegu dla psów

PROJEKTANT:
mgr inż. arch. krajobrazu
Małgorzata Godziuk

PROJEKTANT:
mgr inż. arch. Jakub Drobnik
upr. proj. spec. arch.
19/ZPOIA/OKK/2013

Data: VI.2015	Skala: 1:20	Nr rysunku: 7
------------------	----------------	------------------