



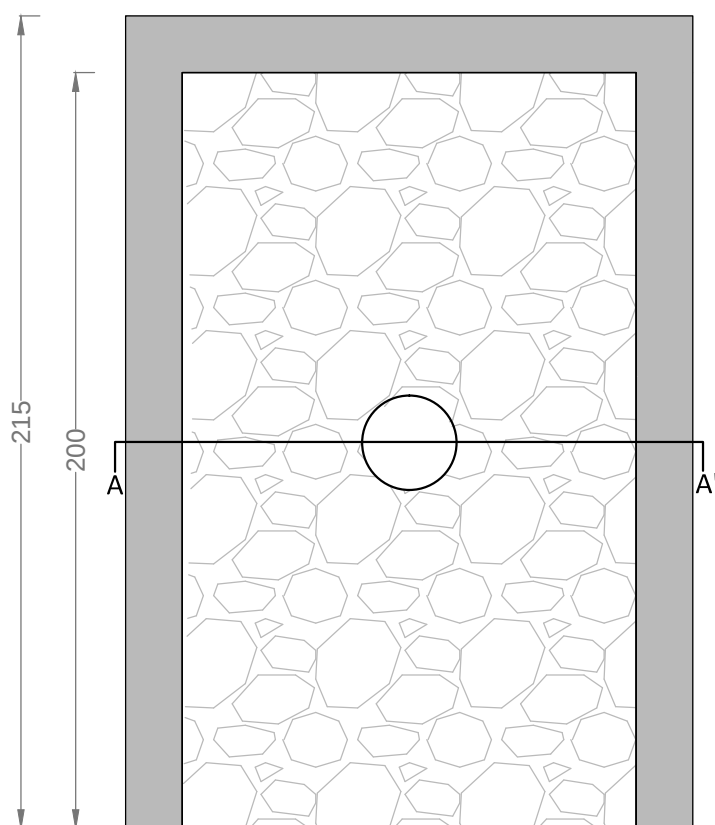

UWAGA: wszystkie elementy drewniane
powinny być zabezpieczone lakierobejcą
matową, np. "Drewnochron"
w kolorze zbliżonym do naturalnego
np. dąb, sosna

PRZEKRÓJ A-A'

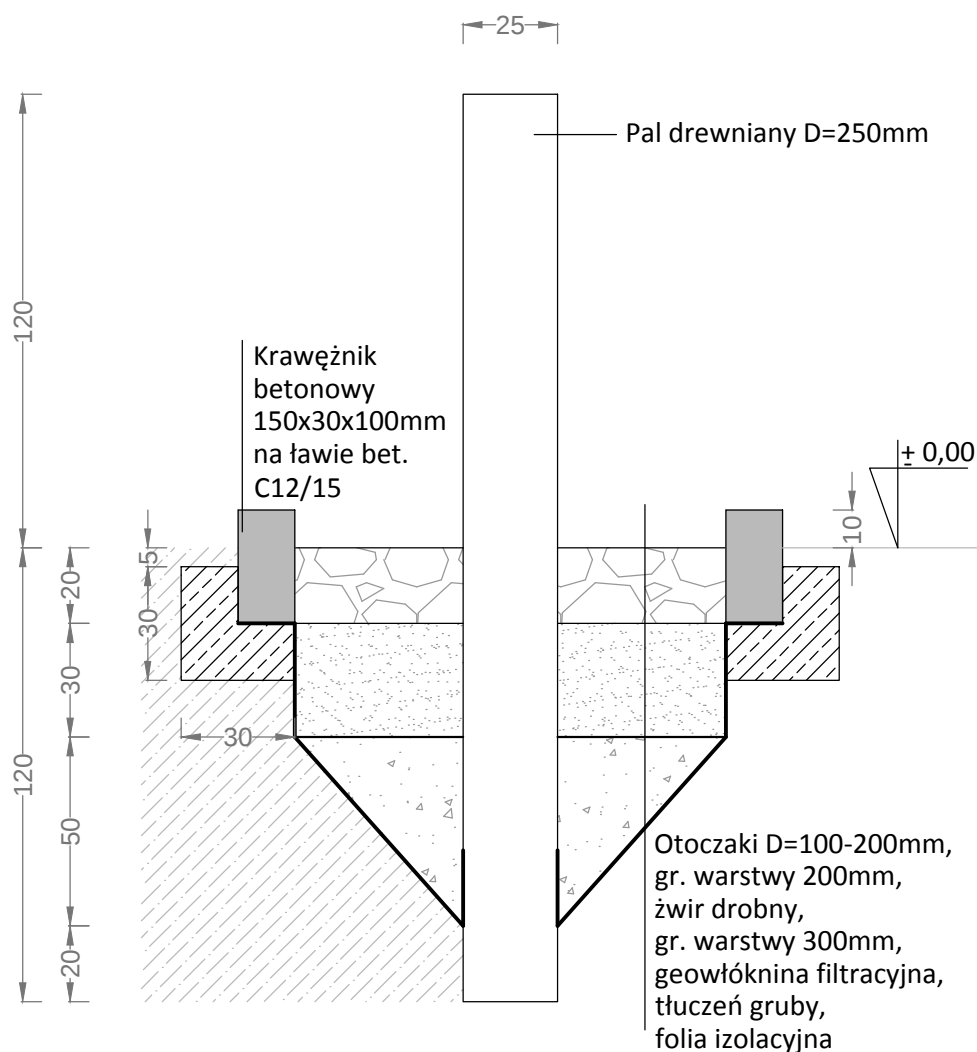

INWESTOR:
Gmina Miasto Szczecin
Zakład Usług Komunalnych
ul. Ku Słońcu 125A
71-080 Szczecin

PROJEKTANT:
Land art,
Małgorzata Godziuk
ul. Drukarska 1/7
70-831 Szczecin
biuro@landart.ws
tel. 605 968 296

ADRES INWESTYCJI:
Szczecin, pomiędzy ulicami:
Kołłątaja, Asnyka, Kadłubka
dz. nr 3 obr. 3009
dz. nr 50 obr. 3009

INWESTYCJA:
Uporządkowanie skweru
im. R. Kuklińskiego
w Szczecinie

RYSUNEK: Dystrybutor worków na psie odchody

PROJEKTANT:
mgr inż. arch. krajobrazu
Małgorzata Godziuk

PROJEKTANT:
mgr inž. arch. Jakub Drobník
upr. proj. spec. arch.
19/ZPOIA/OKK/2013

Data: VI.2015	Skala: 1:20	Nr rysunku: 11
------------------	----------------	-------------------