



DYSTRYBUTOR WORKÓW NA PSIE ODCHODY
WIDOK Z PRZODU

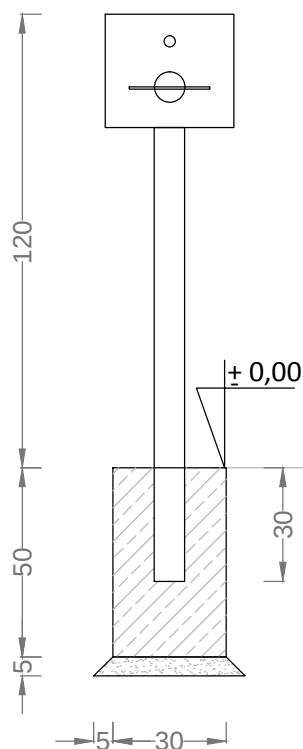

Wykonany z blachy ocynkowanej, malowanej na kolor zielony w kasetce umieszczone zestawy higieniczne animals, które można wyciągać pojedynczo, zamykany na zamek. Zaopatrzony w kolorowy rysunek psa i napis "Posprzątaj po swoim psie"

Rura ocynkowana zamontowana w fundamencie betonowym C16/20 wym. 300x300x500mm i na podsypce piaskowej, gr. 50 mm

KARMNIK DLA PTAKÓW
WIDOK Z PRZODU

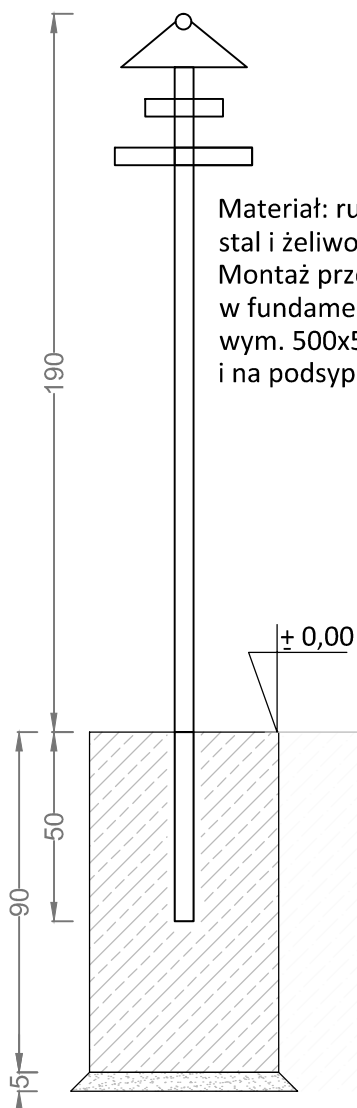

Materiał: rury stalowe, odlewy żeliwne stal i żeliwo lakierowane, kolor czern RAL 9005
Montaż przez zakotwienie w fundamencie betonowym C16/20, wym. 500x500x900mm i na podsypce piaskowej, gr. 50 mm

INWESTOR:
Gmina Miasto Szczecin
Zakład Usług Komunalnych
ul. Ku Słońcu 125A
71-080 Szczecin

PROJEKTANT:
Land art,
Małgorzata Godziuk
ul. Drukarska 1/7
70-831 Szczecin
biuro@landart.ws
tel. 605 968 296

ADRES INWESTYCJI:
Szczecin, pomiędzy ulicami:
Kołłątaja, Asnyka, Kadłubka
dz. nr 3 obr. 3009
dz. nr 50 obr. 3009

INWESTYCJA:
Uporządkowanie skweru
im. R. Kuklińskiego
w Szczecinie

RYSUNEK:
Dystrybutor worków,
Karmnik dla ptaków

PROJEKTANT:
mgr inż. arch. krajobrazu
Małgorzata Godziuk

PROJEKTANT:
mgr inż. arch. Jakub Drobnik
upr. proj. spec. arch.
19/ZPOIA/OKK/2013

Data: VI.2015	Skala: 1:20	Nr rysunku: 12
-------------------------	-----------------------	--------------------------