


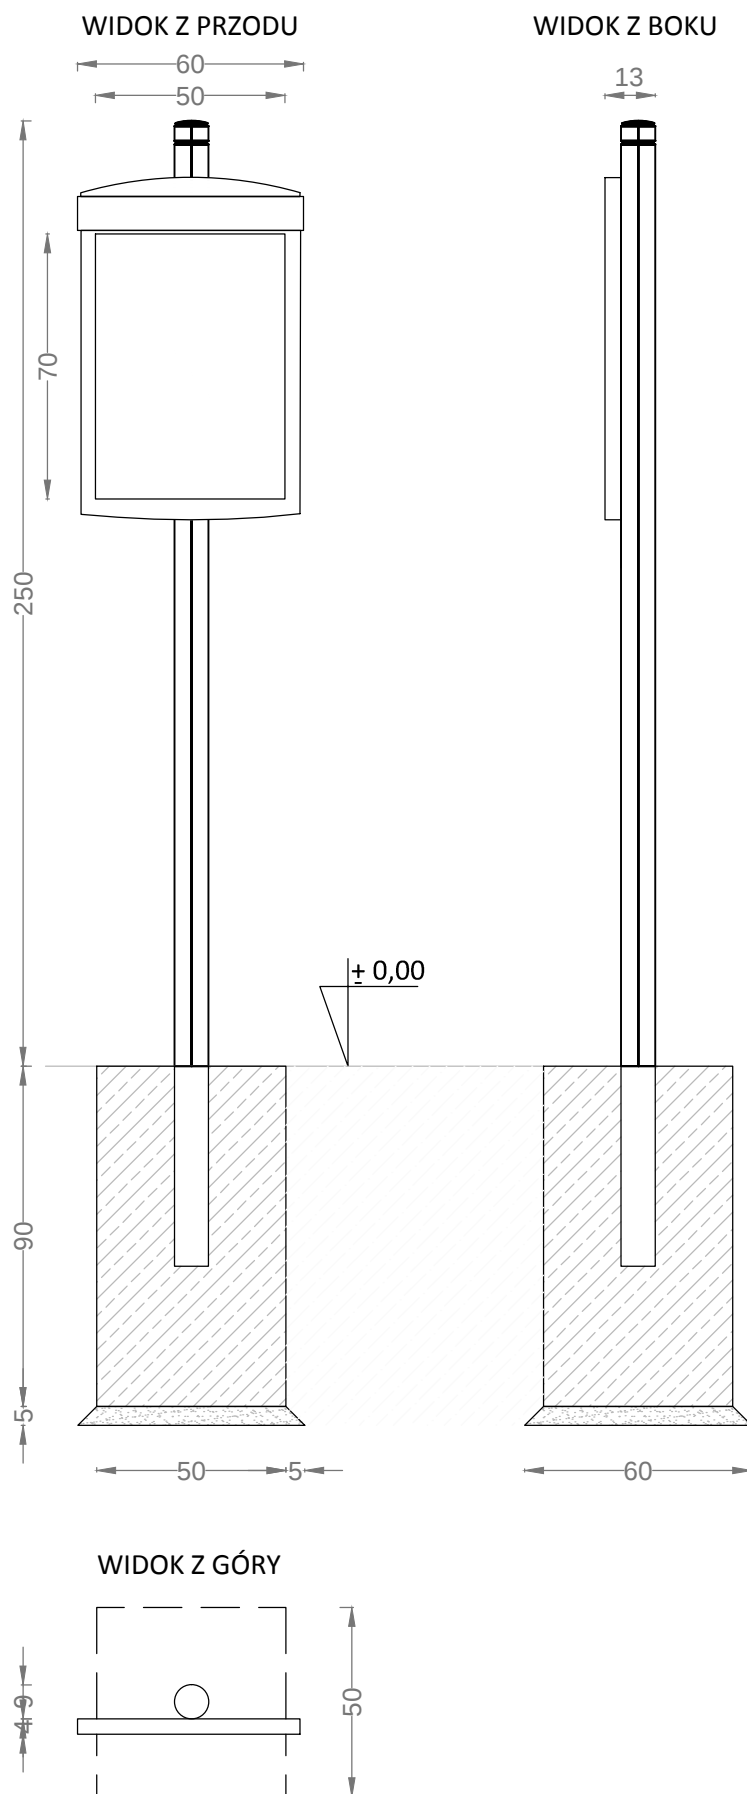

Słup: stal lakierowana, kolor czerni RAL 9005
 tablica: kompozyt polimerowy lakierowany,
 pow. ekspozycyjna: płyta PCV,
 Montaż przez zabetonowanie rury kotwiącej.

INWESTOR:
 Gmina Miasto Szczecin
 Zakład Usług Komunalnych
 ul. Ku Słońcu 125A
 71-080 Szczecin

PROJEKTANT:
 Land art,
 Małgorzata Godziuk
 ul. Drukarska 1/7
 70-831 Szczecin
 biuro@landart.ws
 tel. 605 968 296

ADRES INWESTYCJI:
 Szczecin, pomiędzy ulicami:
 Kołtąja, Asnyka, Kadłubka
 dz. nr 3 obr. 3009
 dz. nr 50 obr. 3009

INWESTYCJA:
 Uporządkowanie skweru
 im. R. Kuklińskiego
 w Szczecinie

RYSUNEK:
 Tablica informacyjna

PROJEKTANT:
 mgr inż. arch. krajobrazu
 Małgorzata Godziuk

PROJEKTANT:
 mgr inż. arch. Jakub Drobniak
 upr. proj. spec. arch.
 19/ZPOIA/OKK/2013

Data: VI.2015	Skala: 1:20	Nr rysunku: 13
------------------	----------------	-------------------