


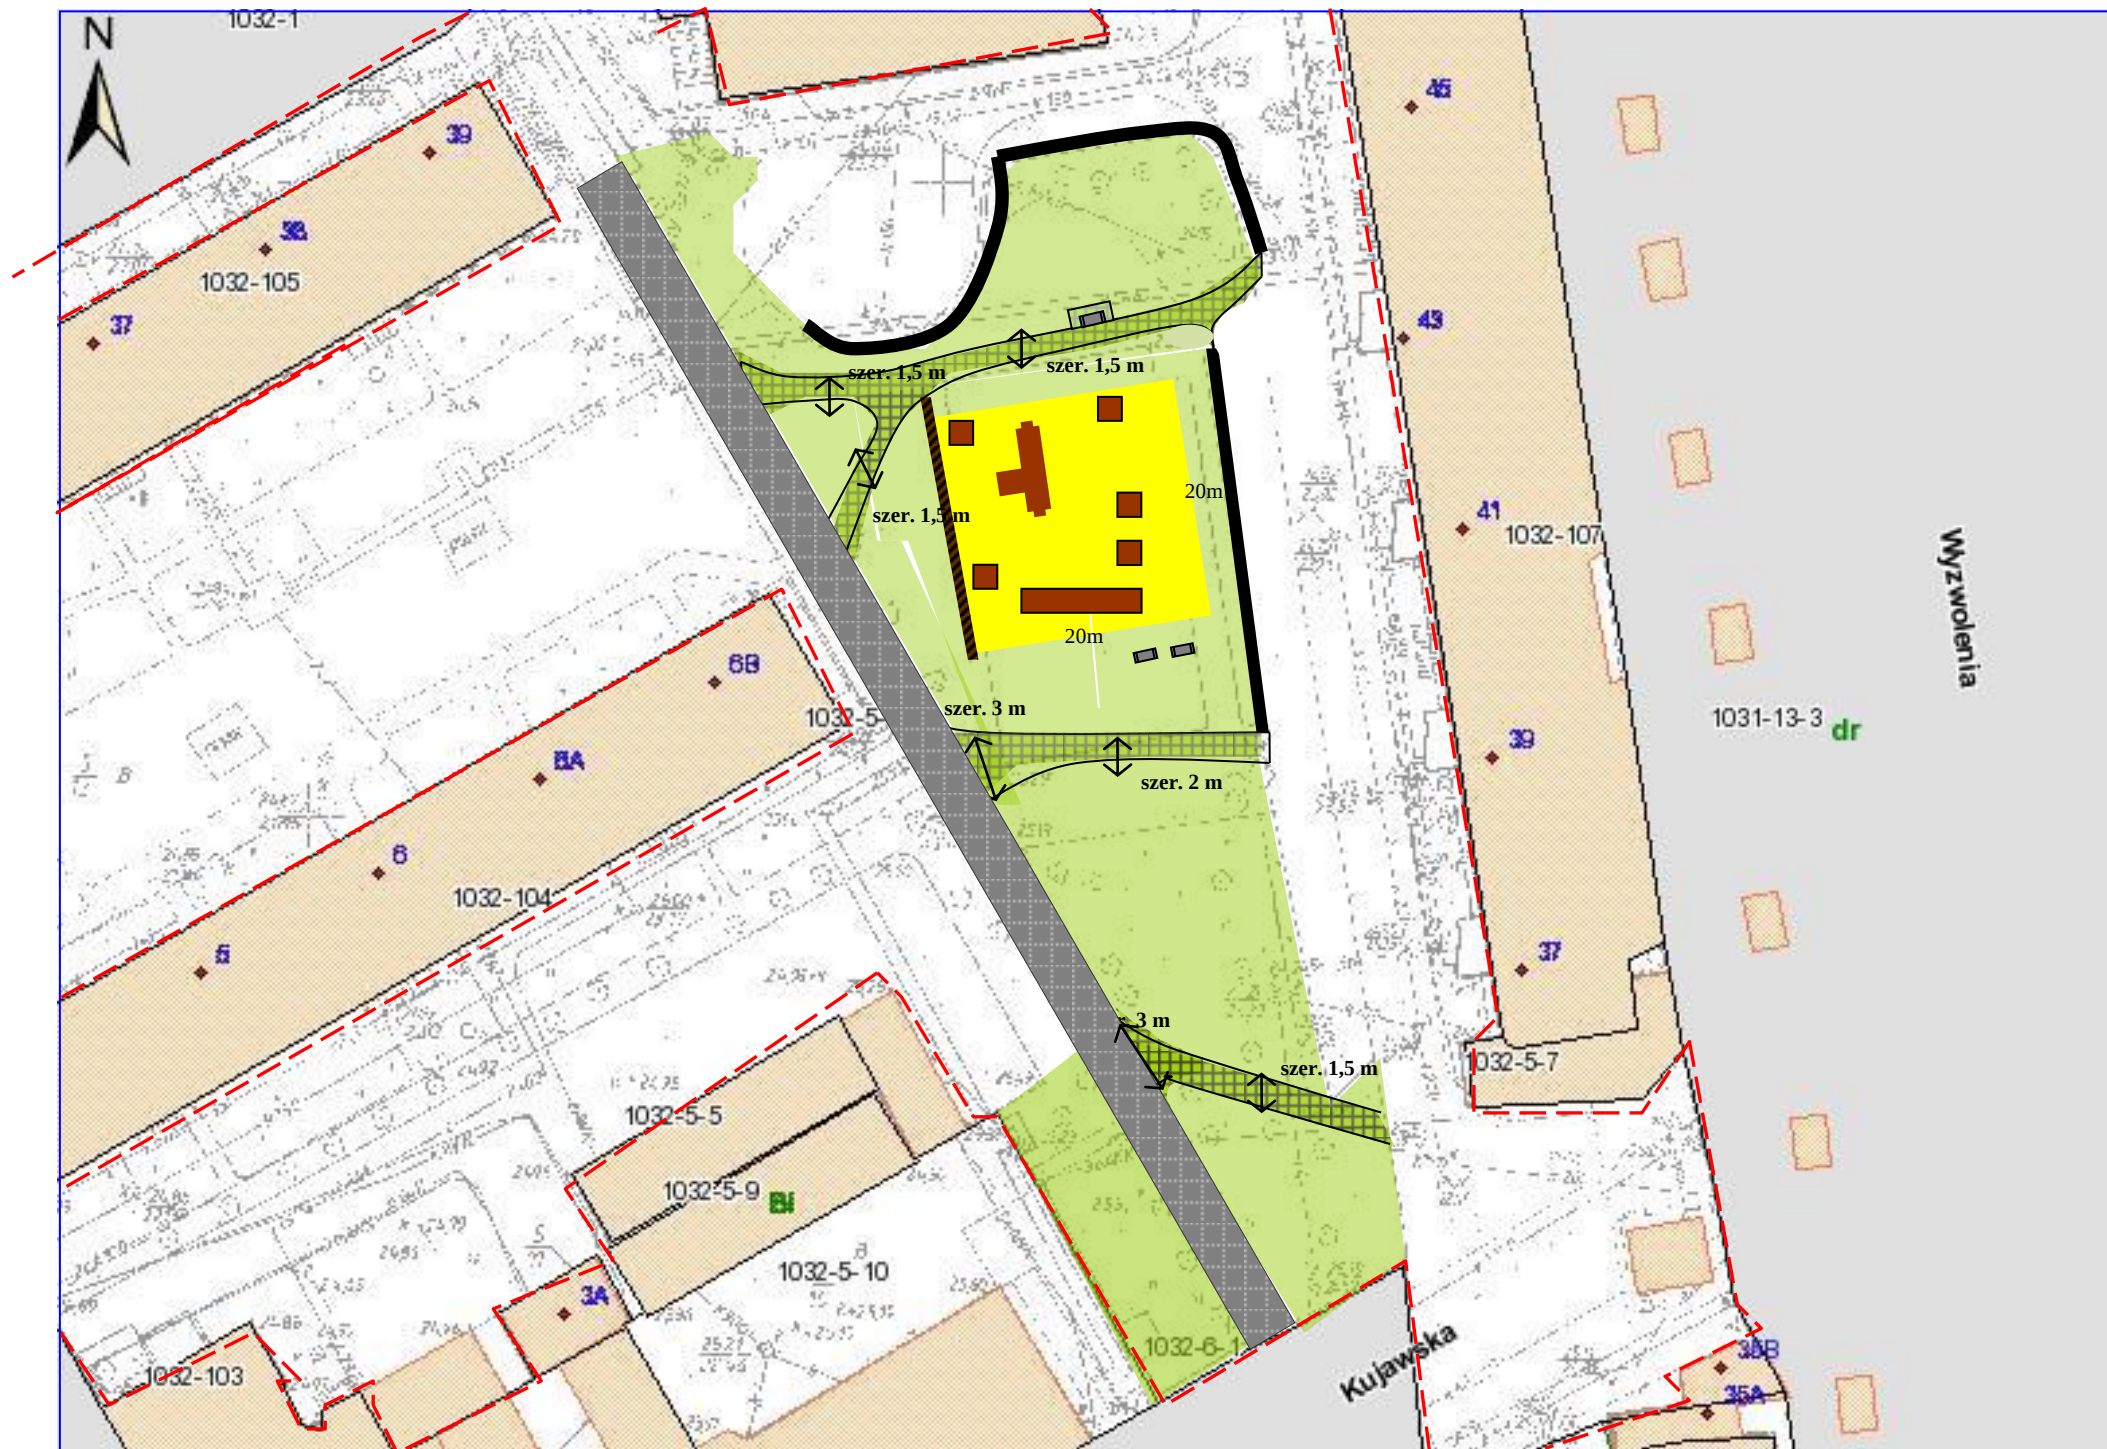

Zagospodarowanie terenu przy ulicy Rayskiego
Skala 1:1000, działka 5/12, obręb 1032

Projektowane ciągi komunikacyjne w formie chodników z kostki betonowej o min. szerokości 1,5 m

- Nawierzchnia piaskowa
- Urządzenie zabawowe
- Projektowany chodnik z kostki betonowej
- Istniejący chodnik
- Istniejący murek (z liswami drewnianymi)
- Istniejący murek kamienny
- Nawierzchnia trawiasta
- Ławka parkowa