


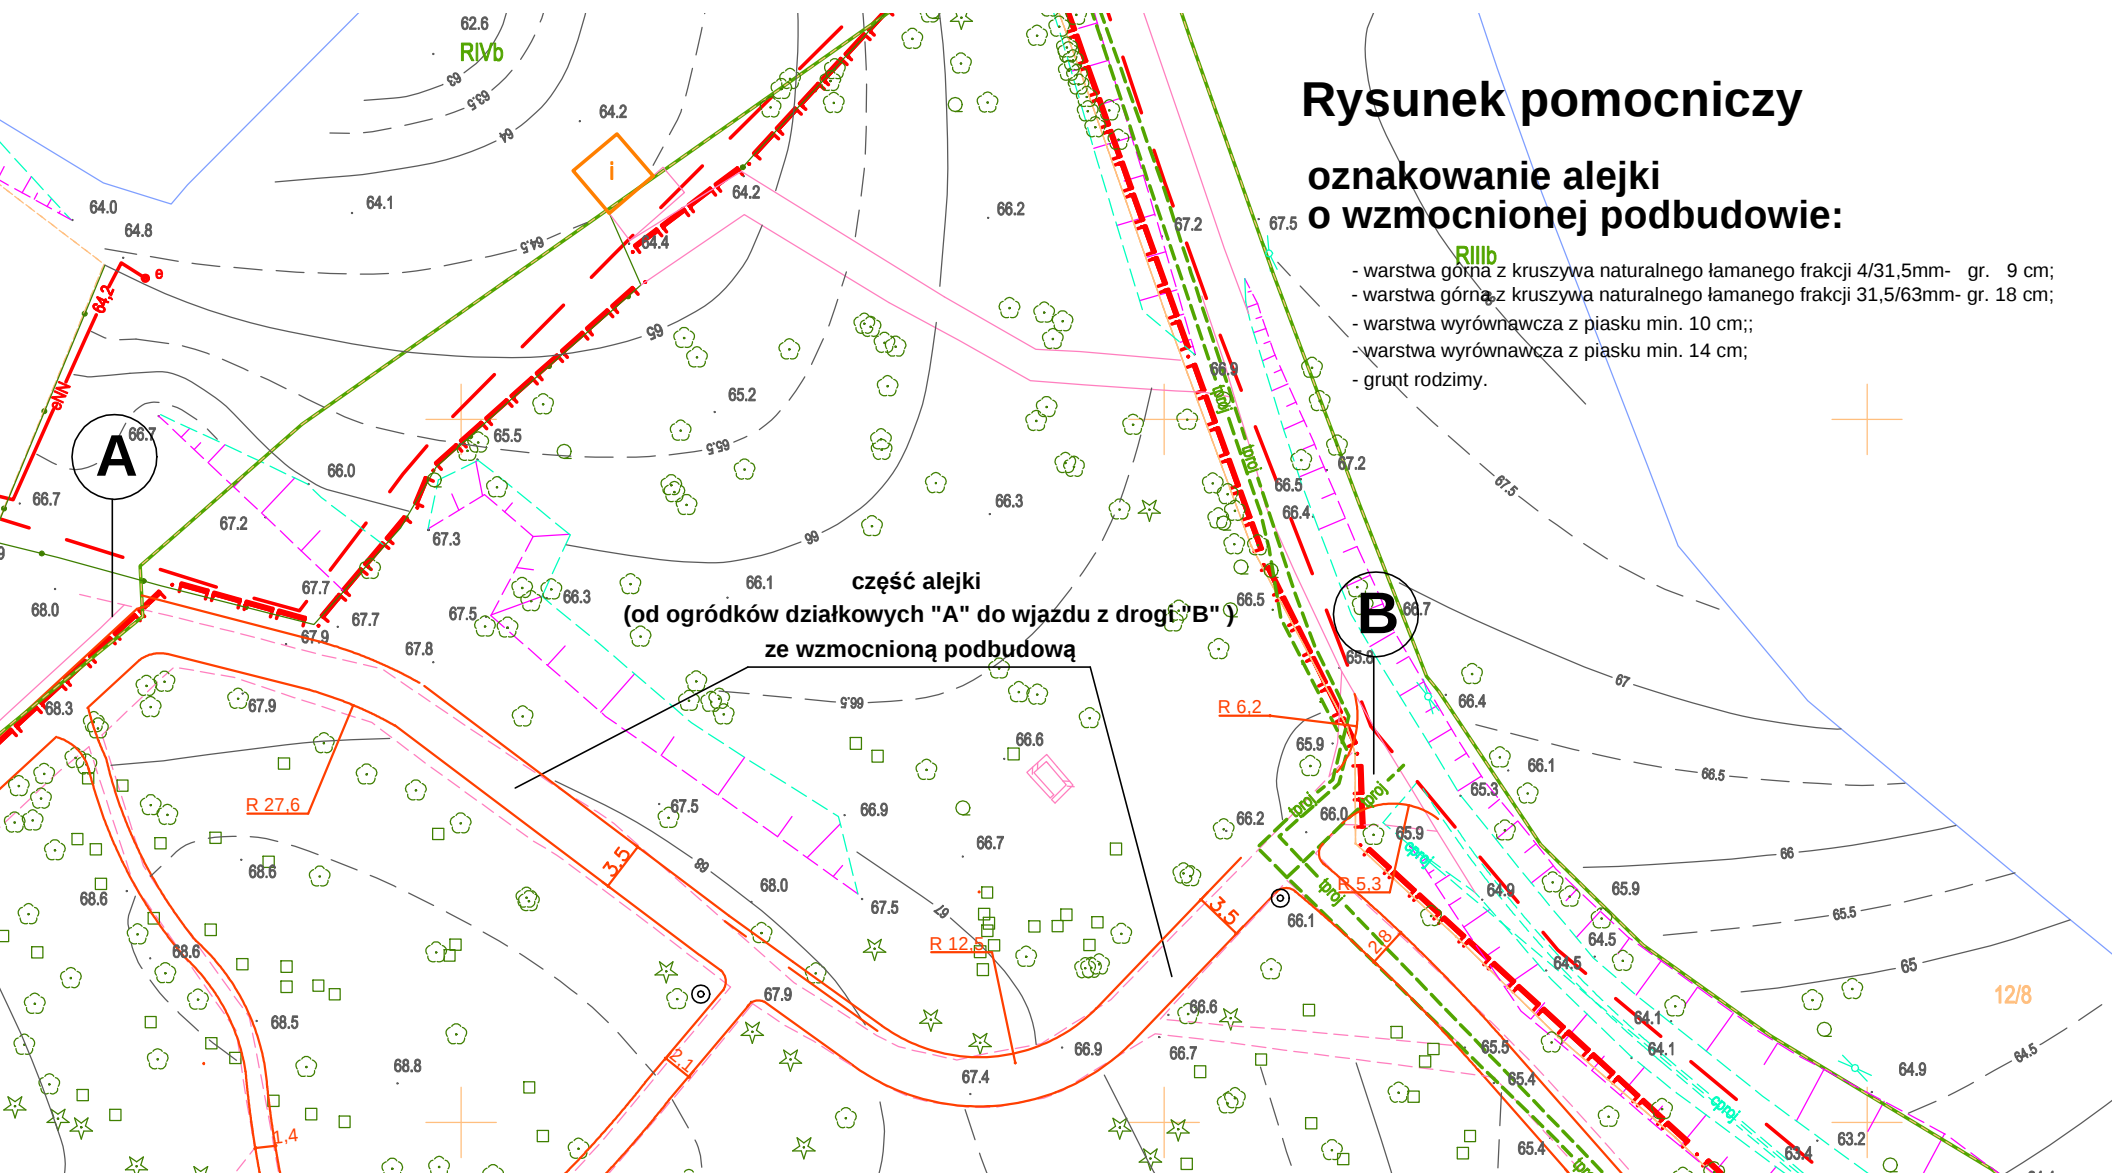

Rysunek pomocniczy

oznakowanie alejki o wzmocnionej podbudowie:

- warstwa górną z kruszywa naturalnego łamanego frakcji 4/31,5mm- gr. 9 cm;
- warstwa górną z kruszywa naturalnego łamanego frakcji 31,5/63mm- gr. 18 cm;
- warstwa wyrównawcza z piasku min. 10 cm;;
- warstwa wyrównawcza z piasku min. 14 cm;
- grunt rodzimy.

część alejki
(od ogródków działkowych "A" do wjazdu z drogi "B")
ze wzmocnioną podbudową