




RZUT SCHODÓW
SKALA 1:20

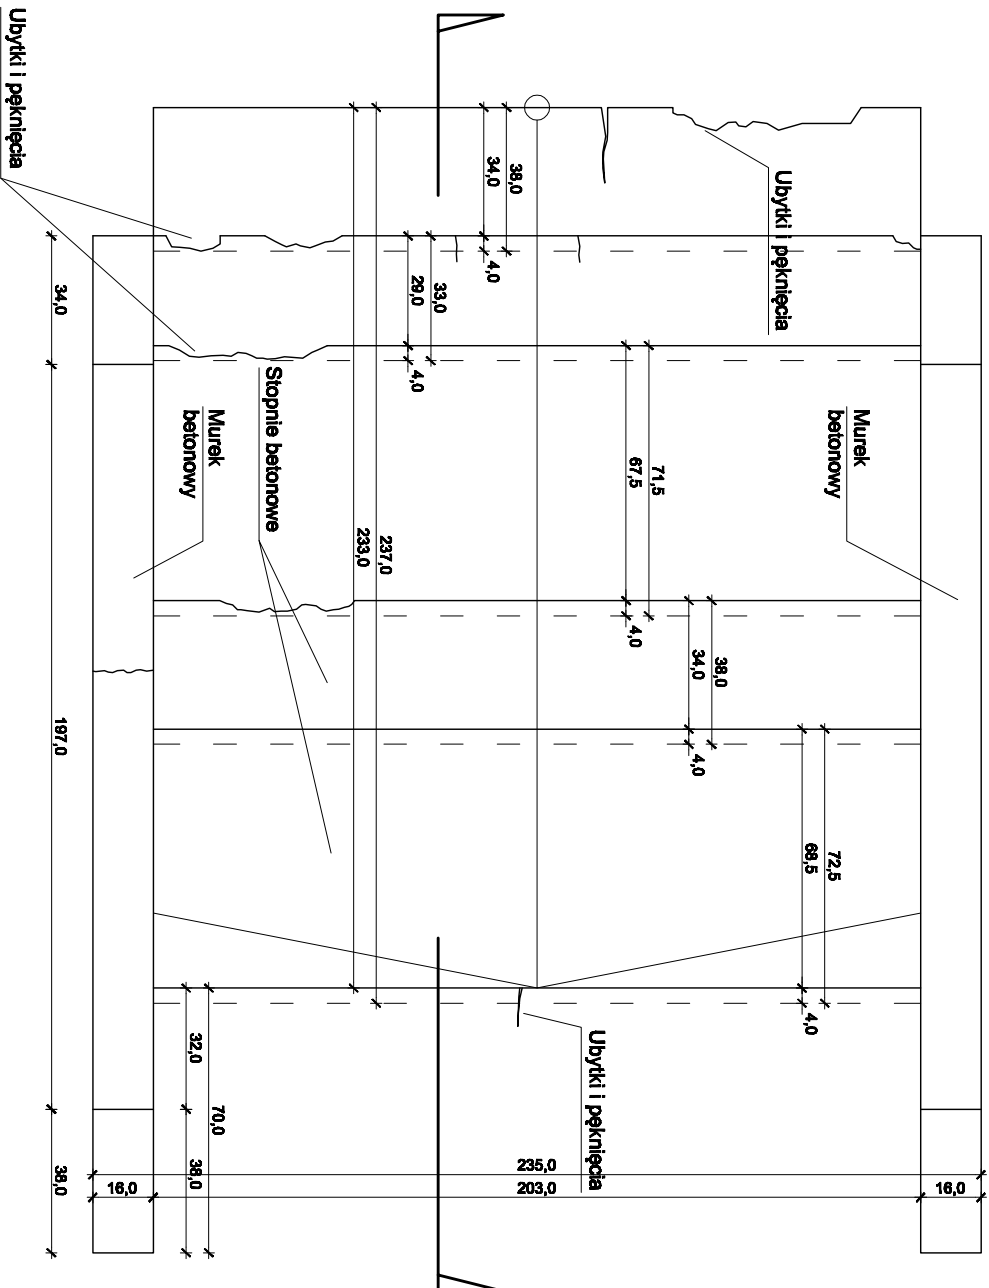

INWENTARYZACJA:
SCHODY TERENOWE "A"
skala 1:20



ZDJĘCIE - STAN OBECNY

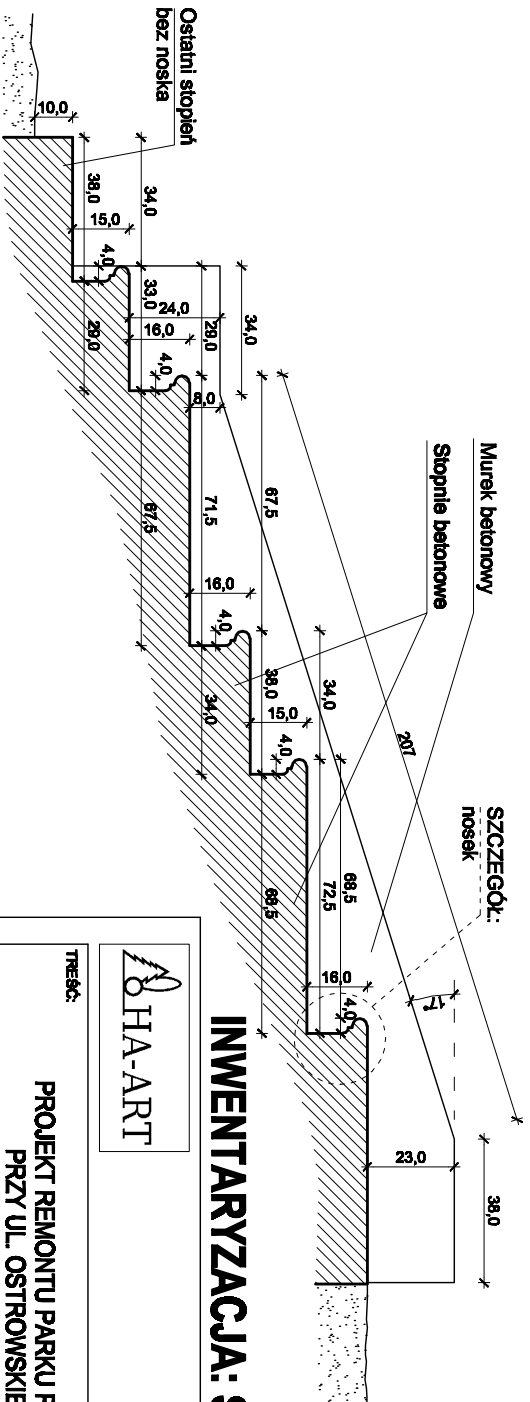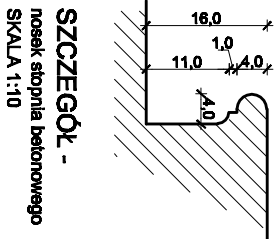

PRZESKÓJ SCHODÓW
SKALA 1:20

INWENTARYZACJA: SCHODY TERENOWE "A"		STUDIO ARCHITEKTURY KRAJOBRZĄDU WALDORZALNY HAAŁA NOGAŁ UL. JAGIELLI 7 8A/2 SZCZECIN hase-nogal@gmail.pl	
PROJEKT REMONTU PARKU PO BYŁYM CMENTARZU PRZY UL. OSTROWSKIEJ W SZCZECINIE Szczecin ul. Ostrowska działka: 16/2 obr. 3030		NIR LUDOWY: WZD/PA32011 DATA: 12.2011	
FAZA: PROJEKT BUDOWLANY	BRANŻA: ARCHITEKTURA	SKALA: 1:20	
PROJEKTANT: mgr inż. arch. MAREK WARGOŁ nr upr. 34/ZPO/KOK/000007 specjalność: architektura	PODPIS:	NIR PRZB.: A2	
TREŚĆ:		NIR LUDOWY:	