
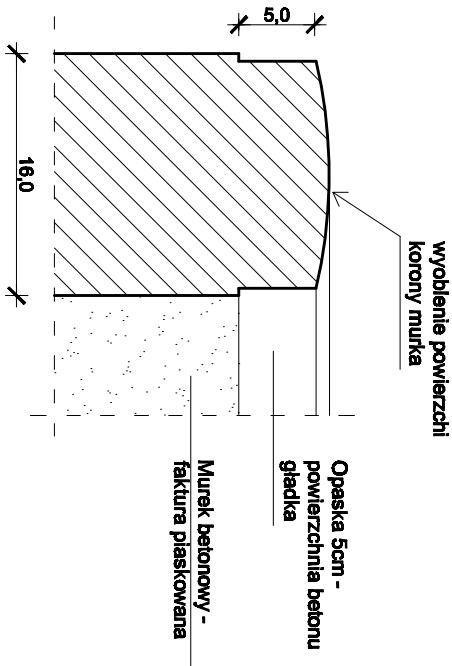


RZUT SCHODÓW
SKALA 1:20

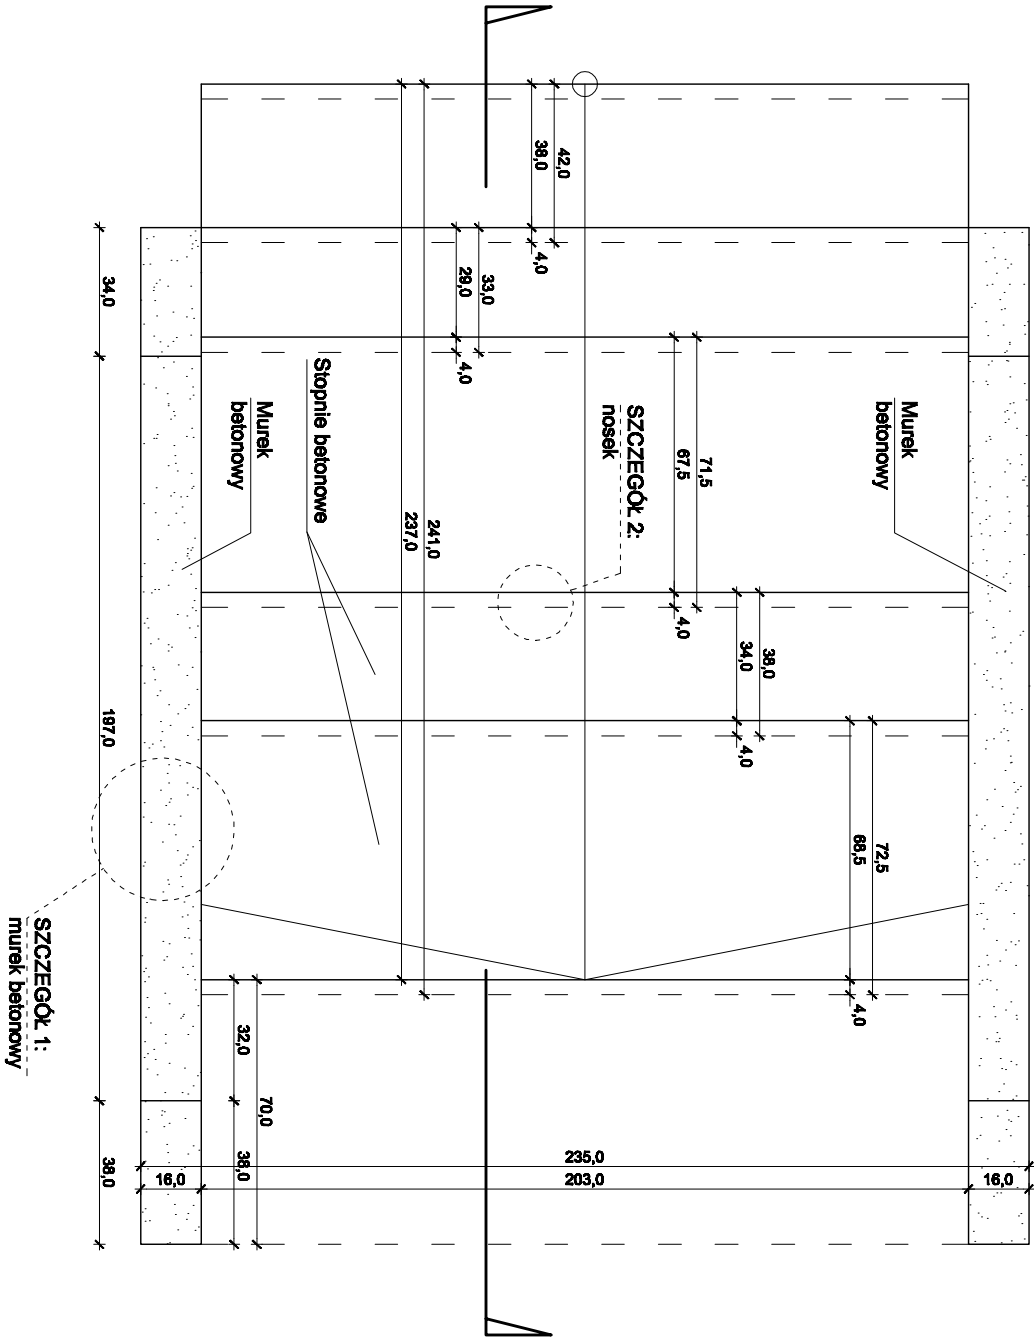


SZCZEGÓŁ 1
wykończenie murka betonowego
SKALA 1:5

PROJEKT:
SCHODY TERENOWE "A"
skala 1:20


UWAGA:

Renowacja stopni betonowych:

- usunąć luźne, zniszczone fragmenty, rozkuć rysy i pęknięcia tworząc prostopadłe lub trapezowe bruzdy, wyprofilować krawędzie naprawianych miejsc itp.;
- oczyścić i osuszyć podłoże;
- naprawa betonu: stosować zaprawy naprawcze (np. firm BAUMIT lub DRIZORO - preparat MAXRITE, lub firmy DEITERMANN - system CERINOL ES 8) - zgodnie z instrukcją producenta;
- odpowiednio wykończyć powierzchnię betonu (faktura płaskowana / pow. gładka)

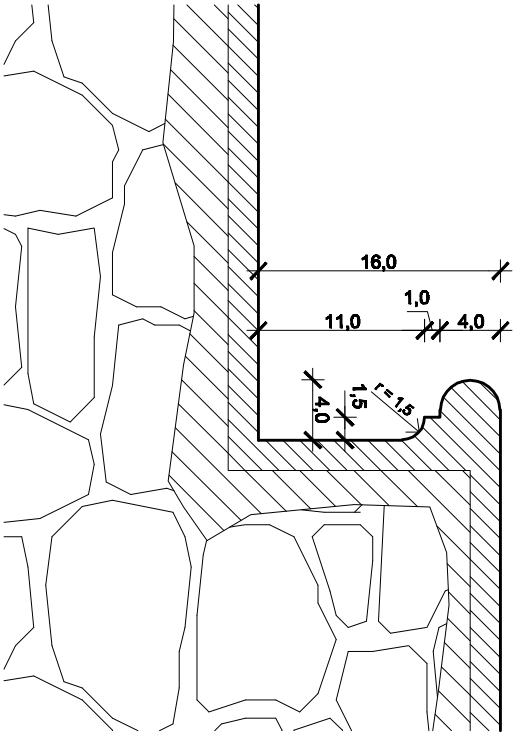

SZCZEGÓŁ 2
nosek stopnia betonowego
SKALA 1:5

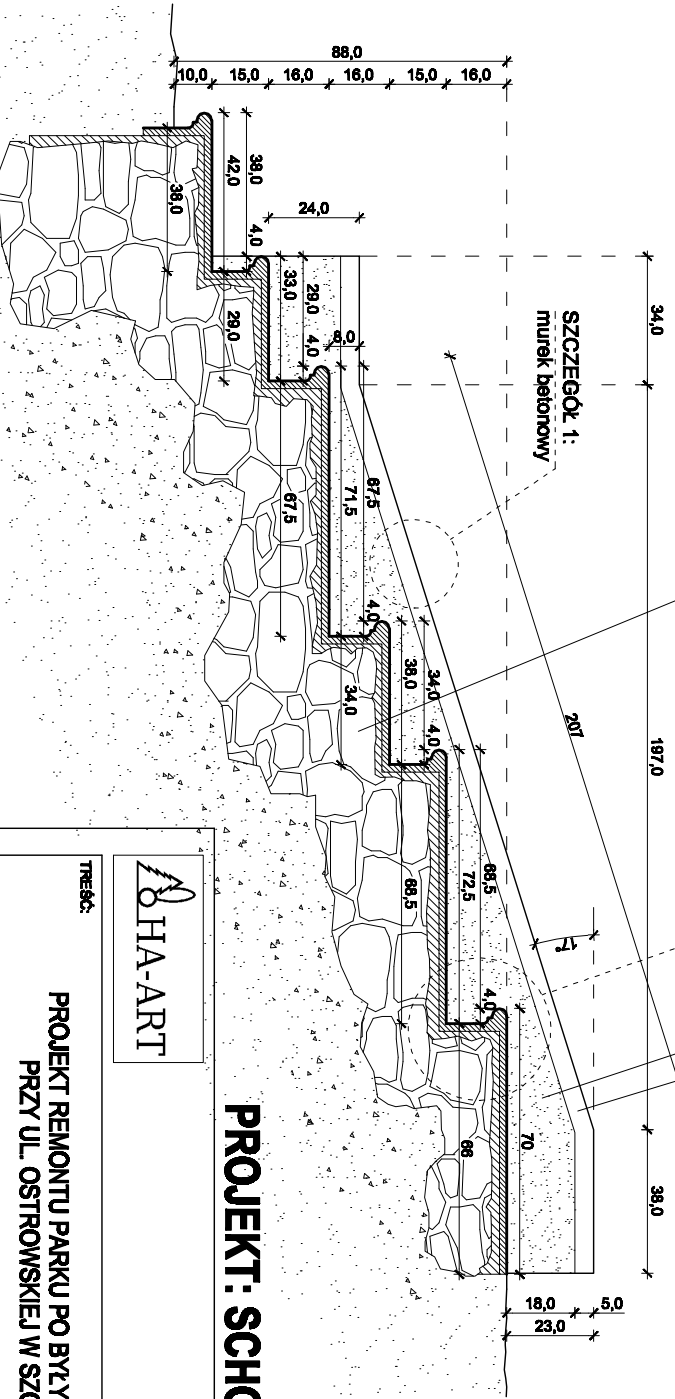

PROJEKT: SCHODY TERENOWE "A"

STUDIO ARCHITEKTURY KRAJOBRAZU MALGORZATA HAAS-NOGAL UL. JAGIELŃSKA 9A/2 SZCZECIN hase-nogal@pro.onet.pl		PROJEKT REMONTU PARKU PO BYŁYM CMENTARZU PRZY UL. OSTROWSKIEJ W SZCZECINIE Szczecin ul. Ostrowska działka: 16/2 obr. 3030		NR LAMOWY: WZ/2/PA/32011 DATA: 12.2011	
Faza: PROJEKT BUDOWLANY		BRANŻA: ARCHITEKTURA		SKALA: 1:20	
PROJEKTANT: mgr inż. arch. MAREK WARCHOL nr upr. 34/ZPO/OK/0002/7 specjalność: architektura		PODPIS:		NR TWB.: A3	