



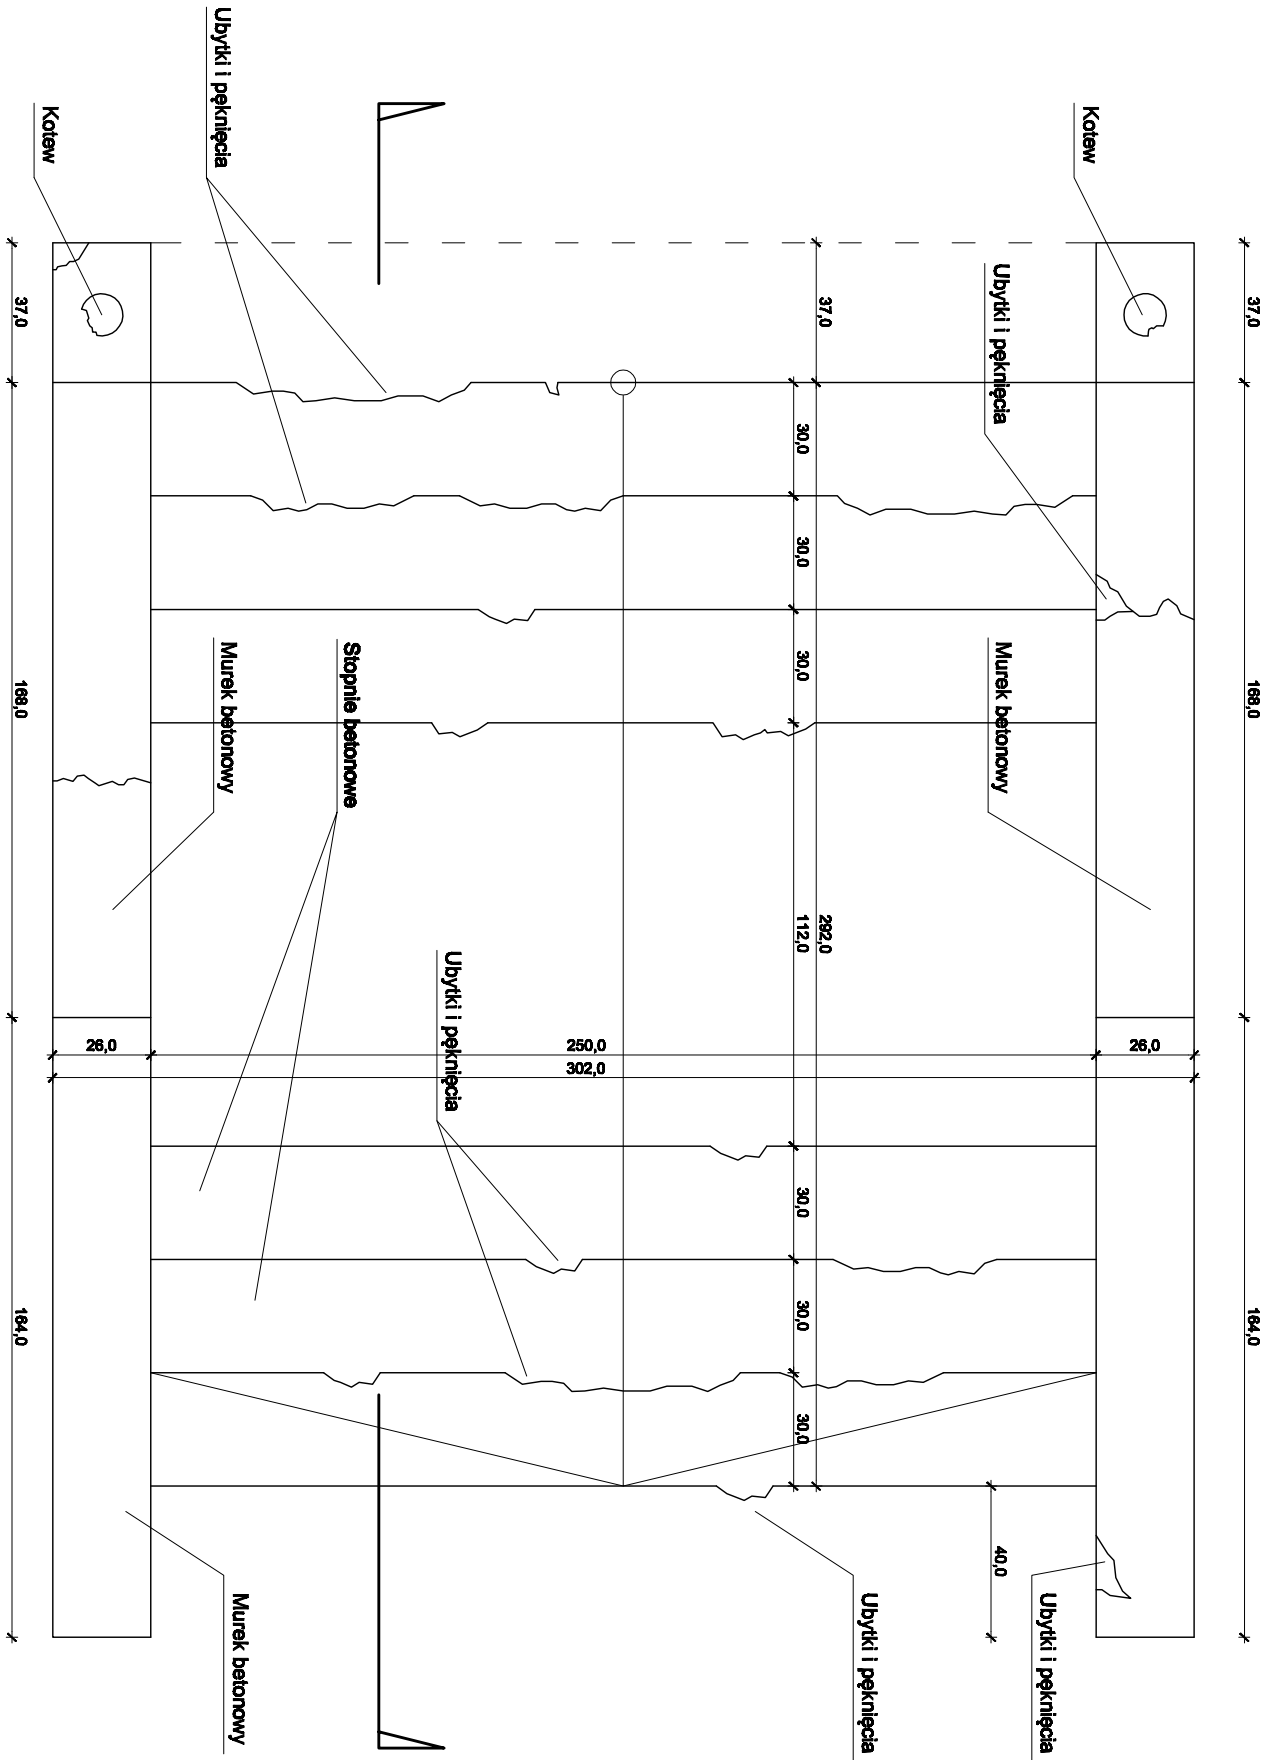

RZUT SCHODÓW
SKALA 1:20

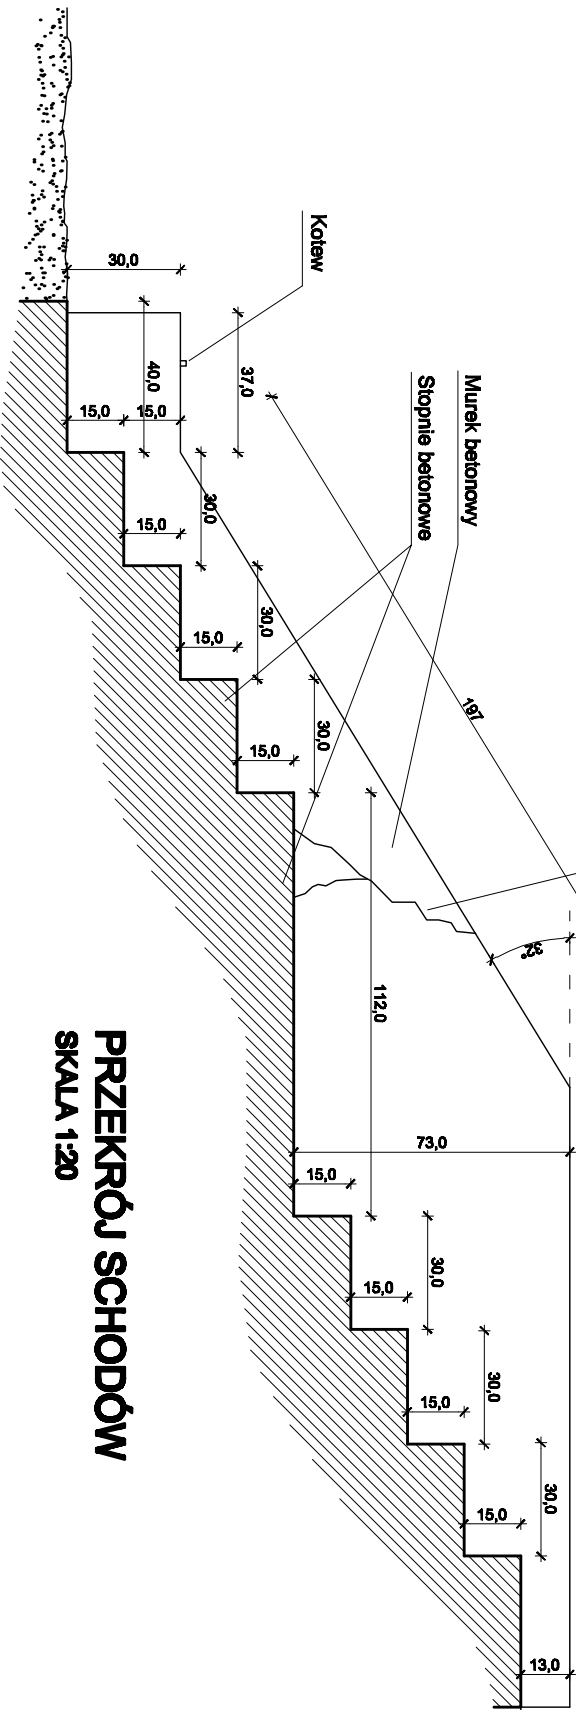

PRZEKRÓJ SCHODÓW
SKALA 1:20

INWENTARYZACJA:
SCHODY TERENOWE "B"
skala 1:20



ZDJĘCIE - STAN OBECNY

INWENTARYZACJA: SCHODY TERENOWE "B"

STUDIO ARCHITEKTURY KRAJOBRAZU MALGORZATA HAAS-NOGAŁ UL. JAGIELŁY 9A/2 SZCZECIN hase-nogal@gmail.pl		INWENTARYZACJA: SCHODY TERENOWE "B"	
Tytuł:		PROJEKT REMONTU PARKU PO BYŁYM CMENTARZU PRZY UL. OSTROWSKIEJ W SZCZECINIE Szczecin ul. Ostrowska działka: 16/2 obr. 3030	
Faza:		PROJEKT BUDOWLANY	
Projektant:		mgr inż. arch. MAREK WARCHOL nr upr. 34/ZPO/KOK/02/17 specjalność: architektura	
Nir umowy:		WZ/2/PA/32011	
Data:		12.2011	
Skala:		1:20	
Podpis:		ARCHITEKTURA	
Nir rys.:		A4	