


PROJEKT:
SCHODY TERENOWE "B"
skala 1:20


UWAGA:

Renowacja stopni betonowych:


- usunąć luźne, zniszczone fragmenty, rozkuć rysy i pęknięcia tworząc prostokątne lub trapezowe bruzdy, wyprofilować krawędzie naprawianych miejsc itp.;
- oczyścić i osuszyć podłoże;
- naprawa betonu: stosować zaprawy naprawcze (np. firm BAUMIT lub DRIZORO - preparat MAXRITE, lub firmy DEITERMANN - system CERINOL ES 8) - zgodnie z instrukcją producenta;
- odpowiednio wykończyć powierzchnię betonu (faktura piaskowana / pow. gładka)

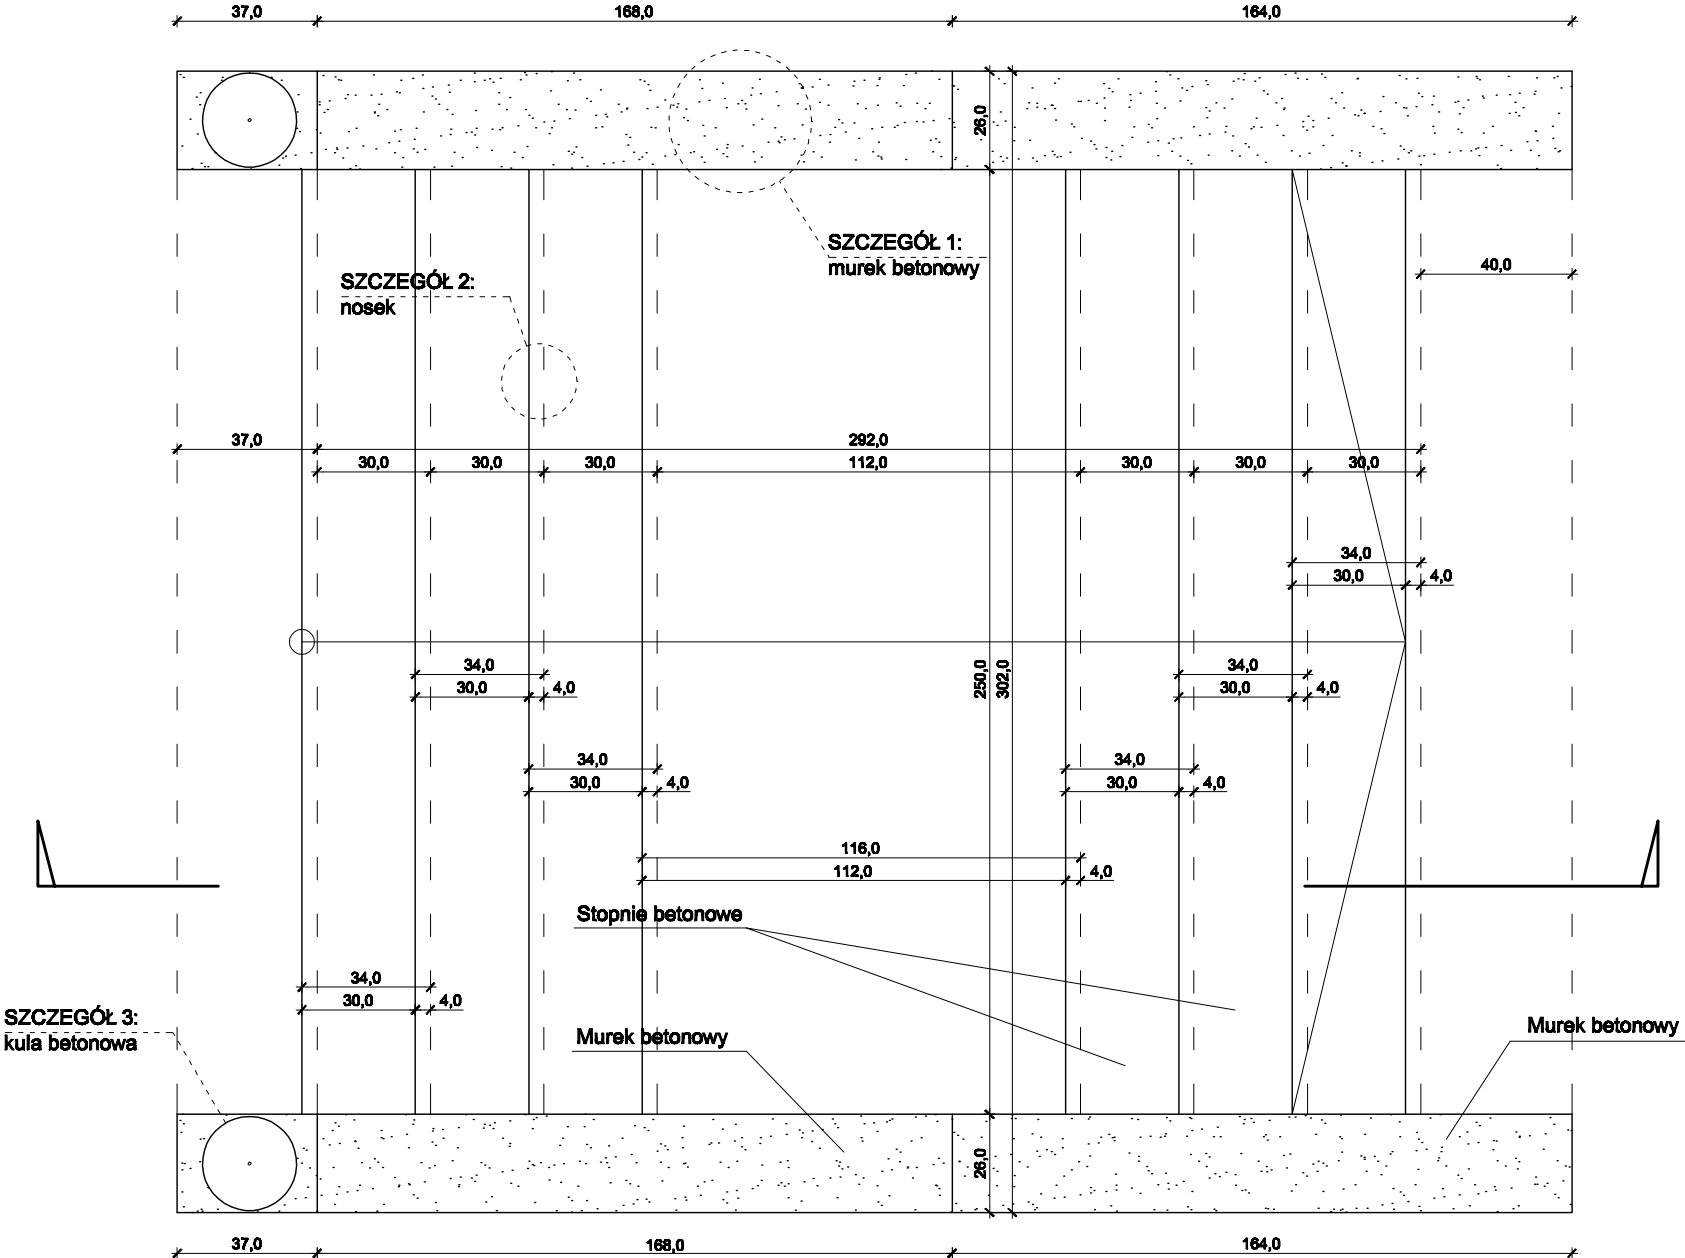


RZUT SCHODÓW
SKALA 1:20

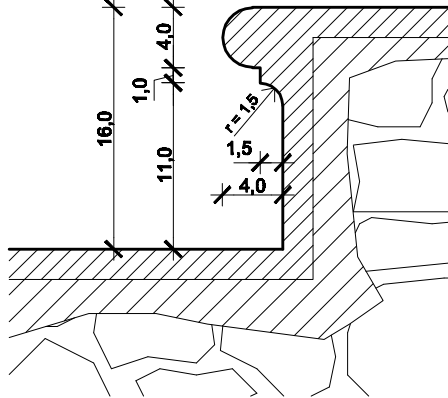


SZCZEGÓŁ 2
nasek stopnia betonowego
SKALA 1:5

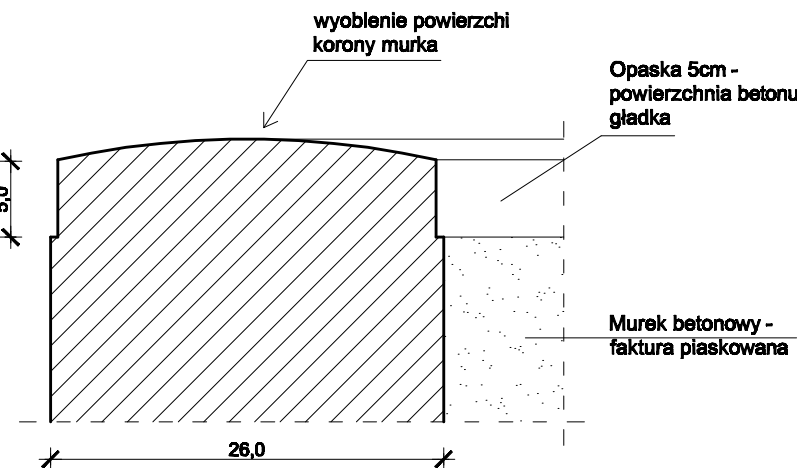

SZCZEGÓŁ 1
wykończenie murka betonowego
SKALA 1:5

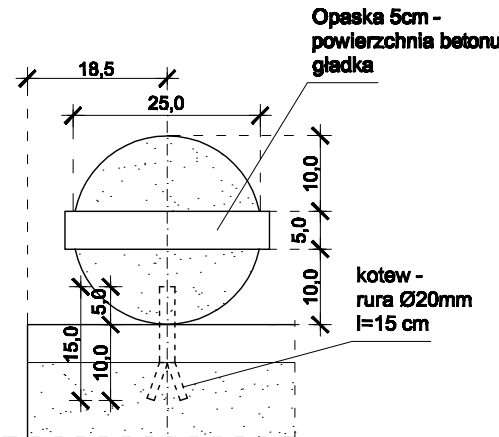

SZCZEGÓŁ 3
kula betonowa Ø 25cm
SKALA 1:10

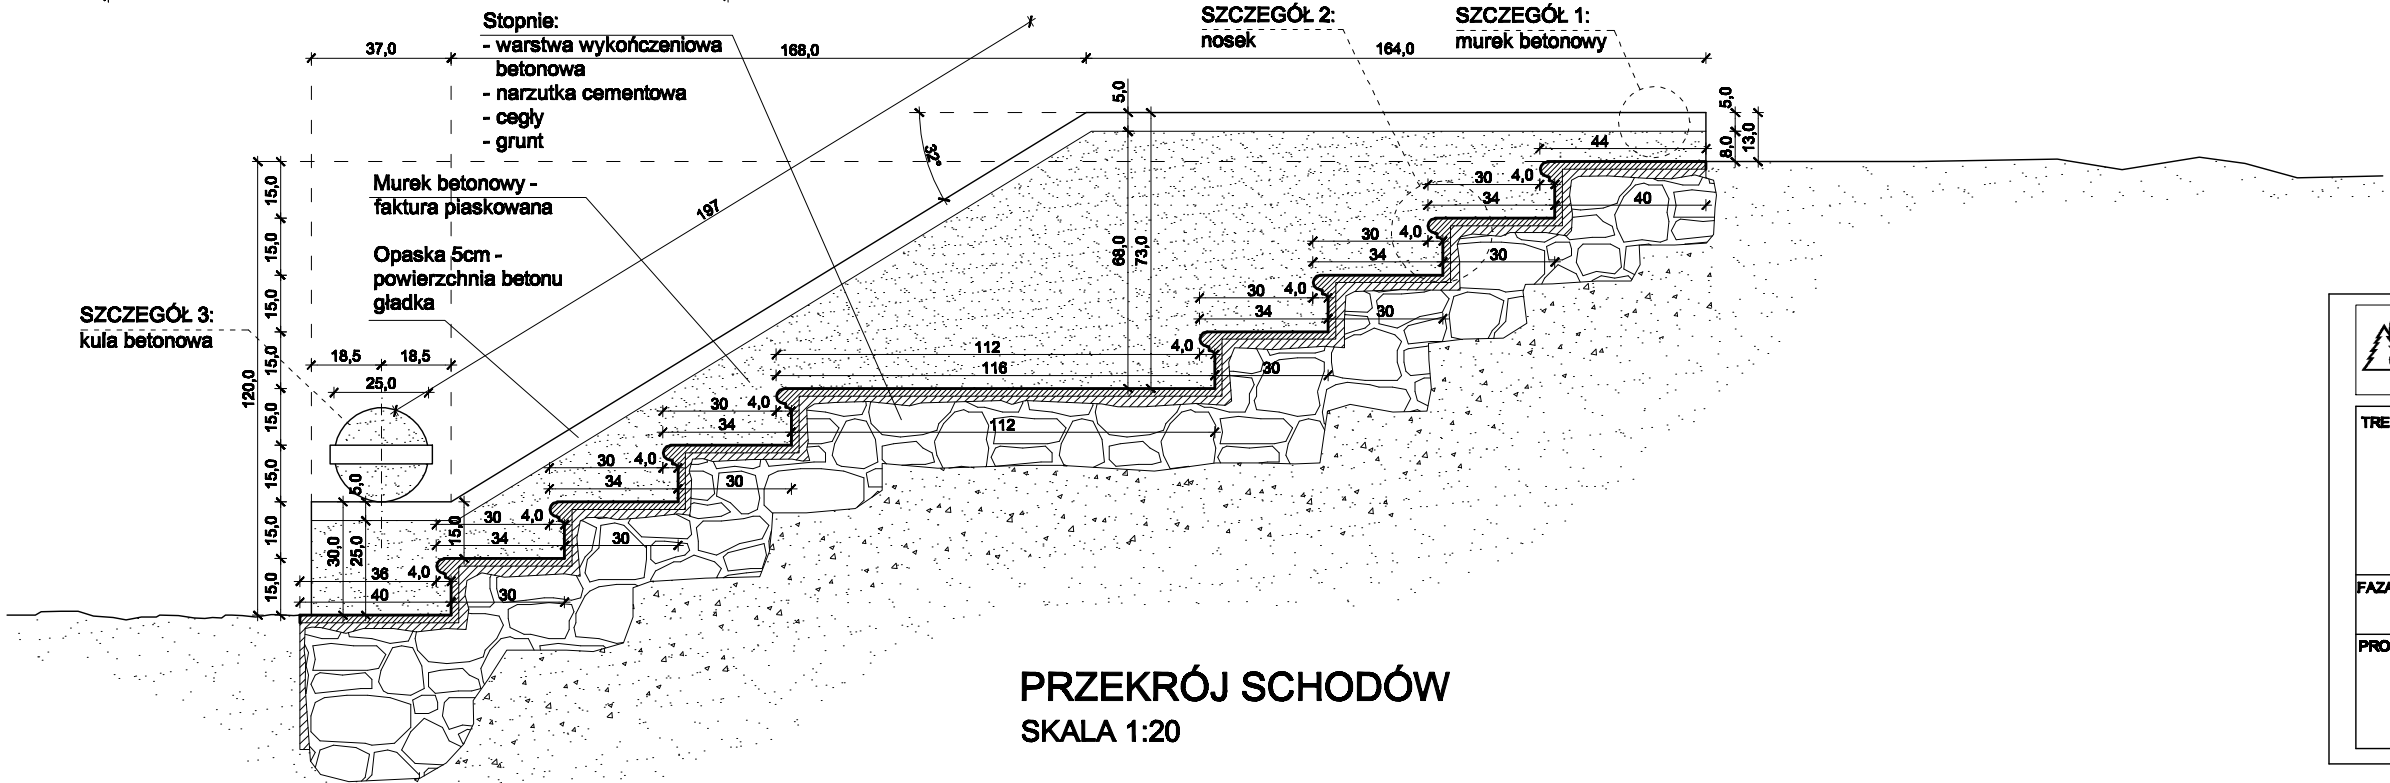

PRZESZCZÓŁ SCHODÓW
SKALA 1:20

PROJEKT: SCHODY TERENOWE "B"

STUDIO ARCHITEKTURY KRAJOBRAZU MALGORZATA HAAS-NOGAL UL. JAGIELŁY 8A/2 SZCZECIN haas-nogal@post.pl		
TREŚĆ:	PROJEKT REMONTU PARKU PO BYŁYM CMENTARZU PRZY UL. OSTROWSKIEJ W SZCZECINIE Szczecin ul. Ostrowska działka: 16/2 obr. 3030	NR UMOWY: WZ/12/AP/43/2011 DATA: 12.2011
FAZA:	PROJEKT BUDOWLANY	BRANŻA: ARCHITEKTURA
PROJEKTANT:	mgr inż. arch. MAREK WARCHOL nr upr. 34270/04/00007 specjalność architekoniczna	SKALA: 1:20 NR RYS: A5